

v zastávce

km 0,790000

v trati


km 0,715000

1

2

kolej v přímé

kolej v přímé

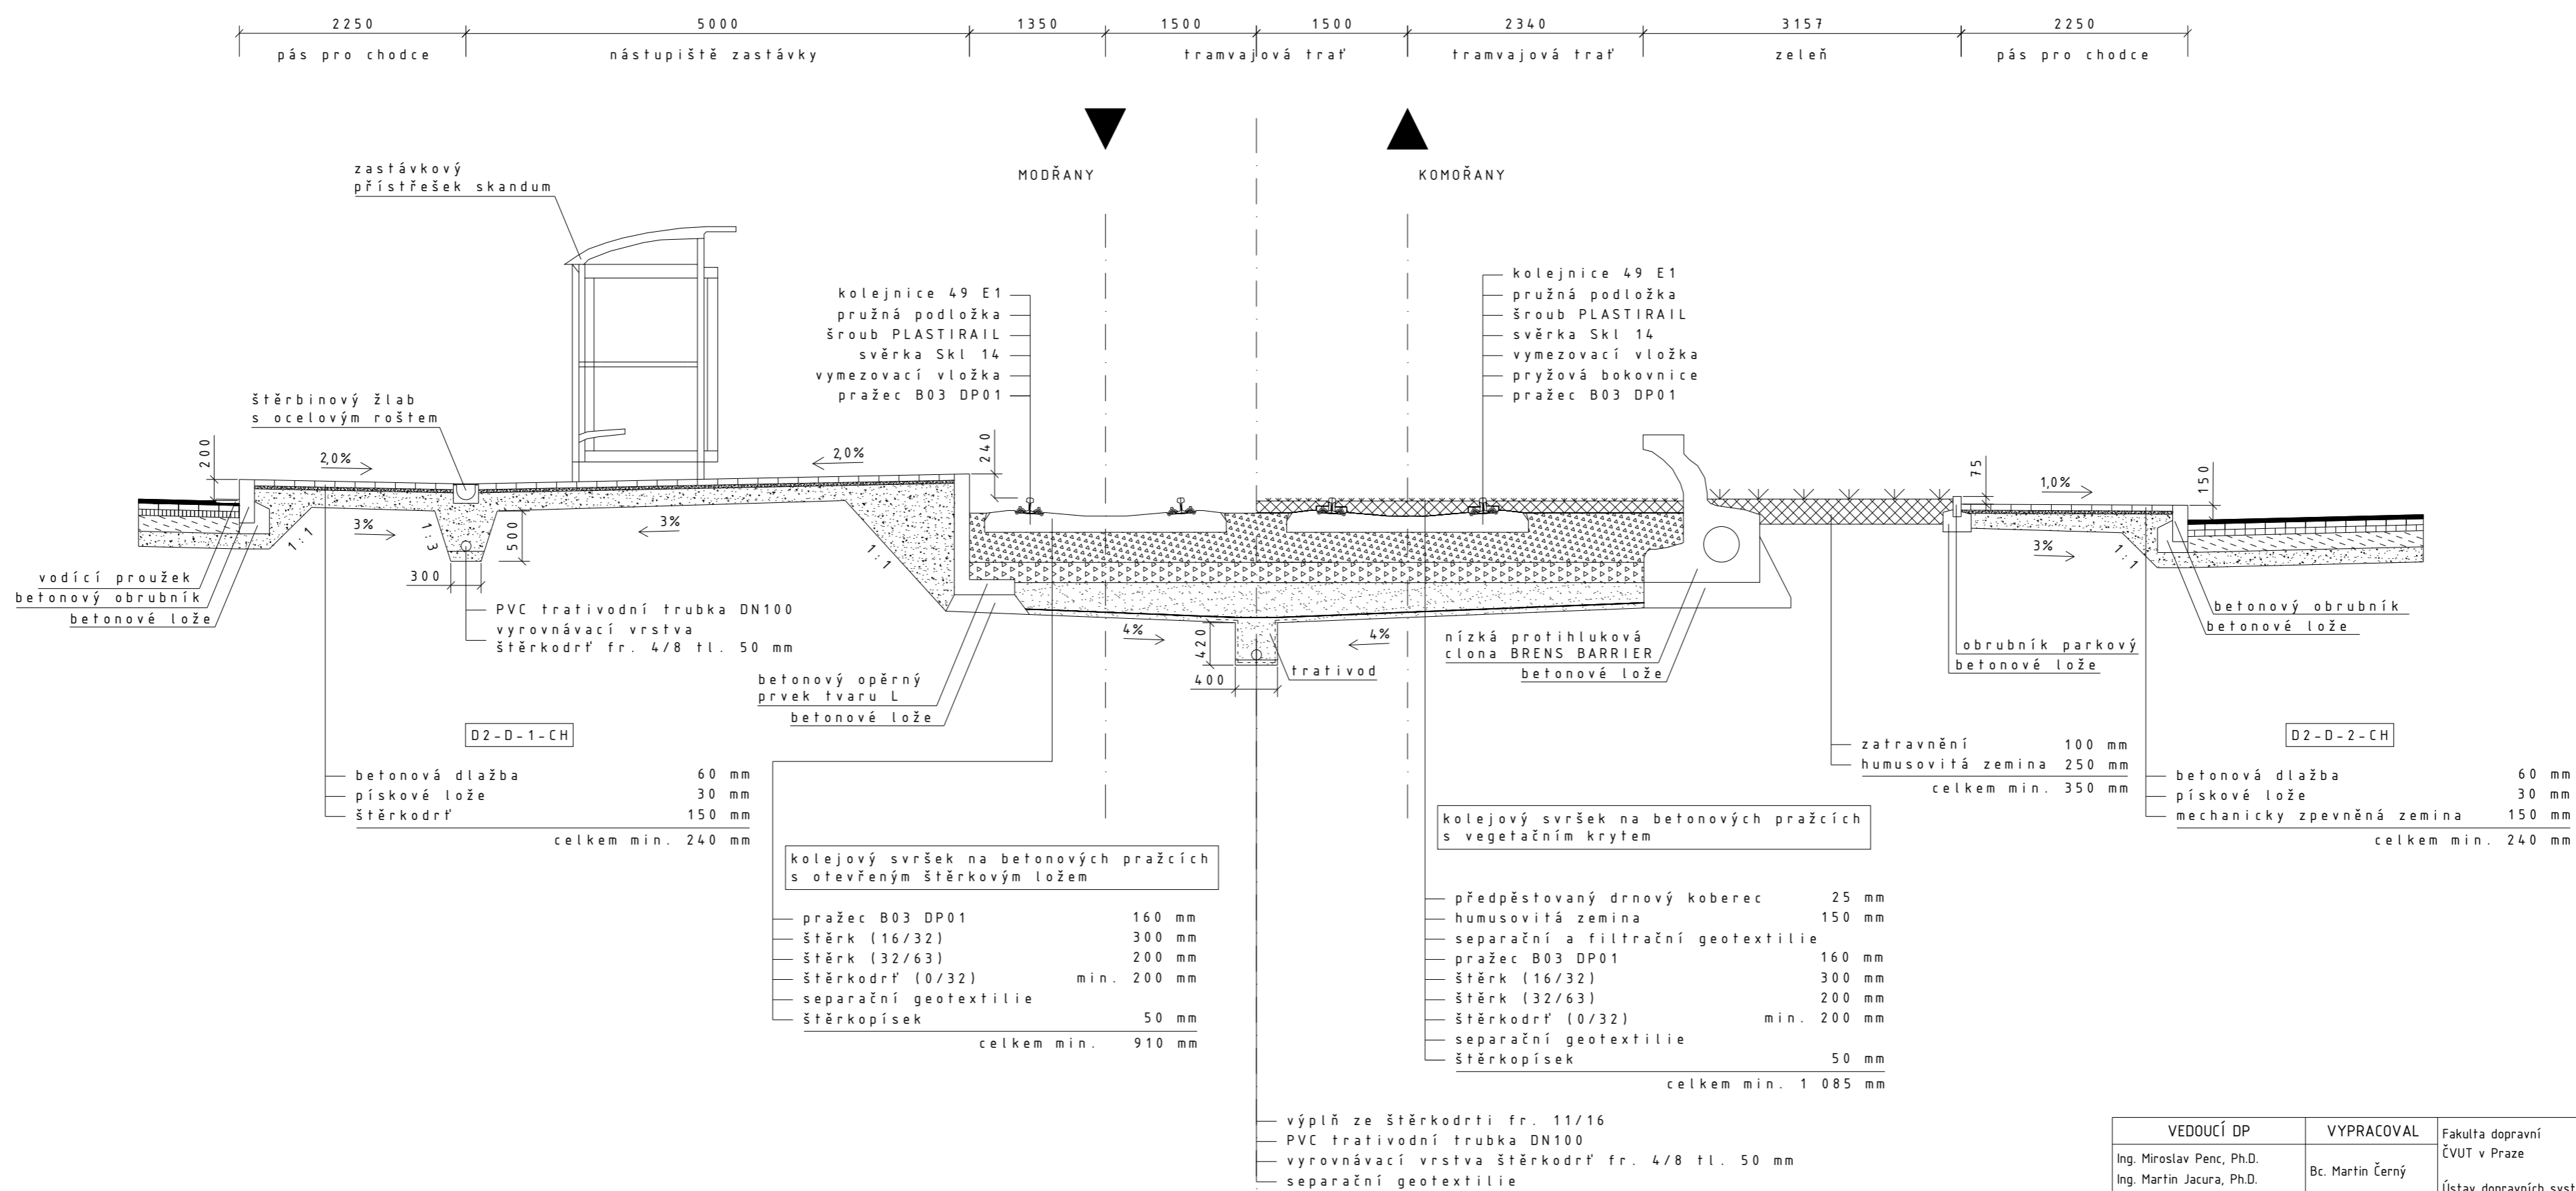

VEDOUČÍ DP Ing. Miroslav Penc, Ph.D. Ing. Martin Jacura, Ph.D.	VYPRACOVAL Bc. Martin Černý	Fakulta dopravní ČVUT v Praze Ústav dopravních systémů K612	
NÁZEV DIPLOMOVÉ PRÁCE Studie odbočení tramvajové trati Modřany - Komořany	FORMÁT A2	DATUM květen 2017	
	STUDIJNÍ PROGRAM AK. ROK 2016 / 2017	N 3710 - DS	
NÁZEV PŘÍLOHY Vzorový příčný řez	MĚŘÍTKO M 1 : 50	ČÍSLO PŘÍLOHY 12	