




NOVÁ KOMUNIKACE U TERMINÁLU
M 1:1000/100

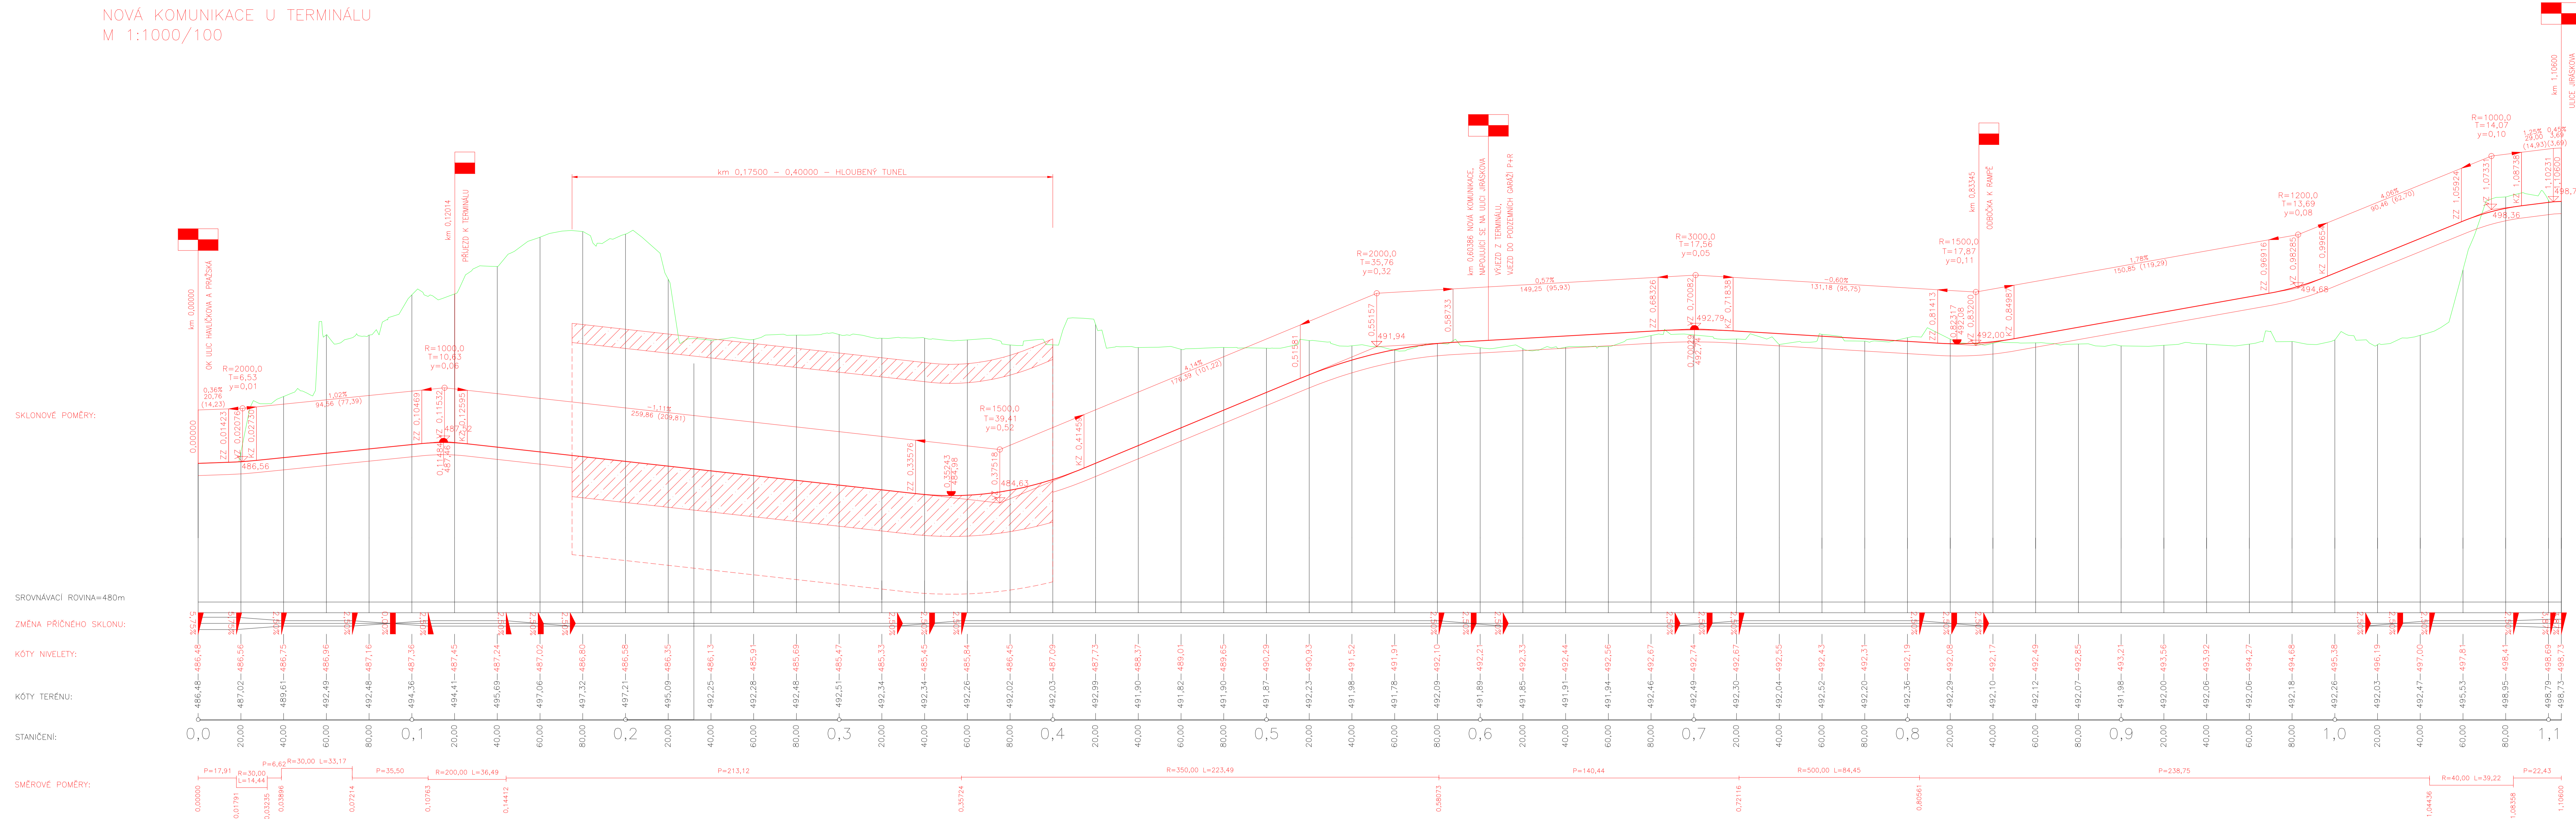


PODCHOD POD KOLEJÍŠTĚM A LÁVKA PRO CHODCE
M 1:1000/100

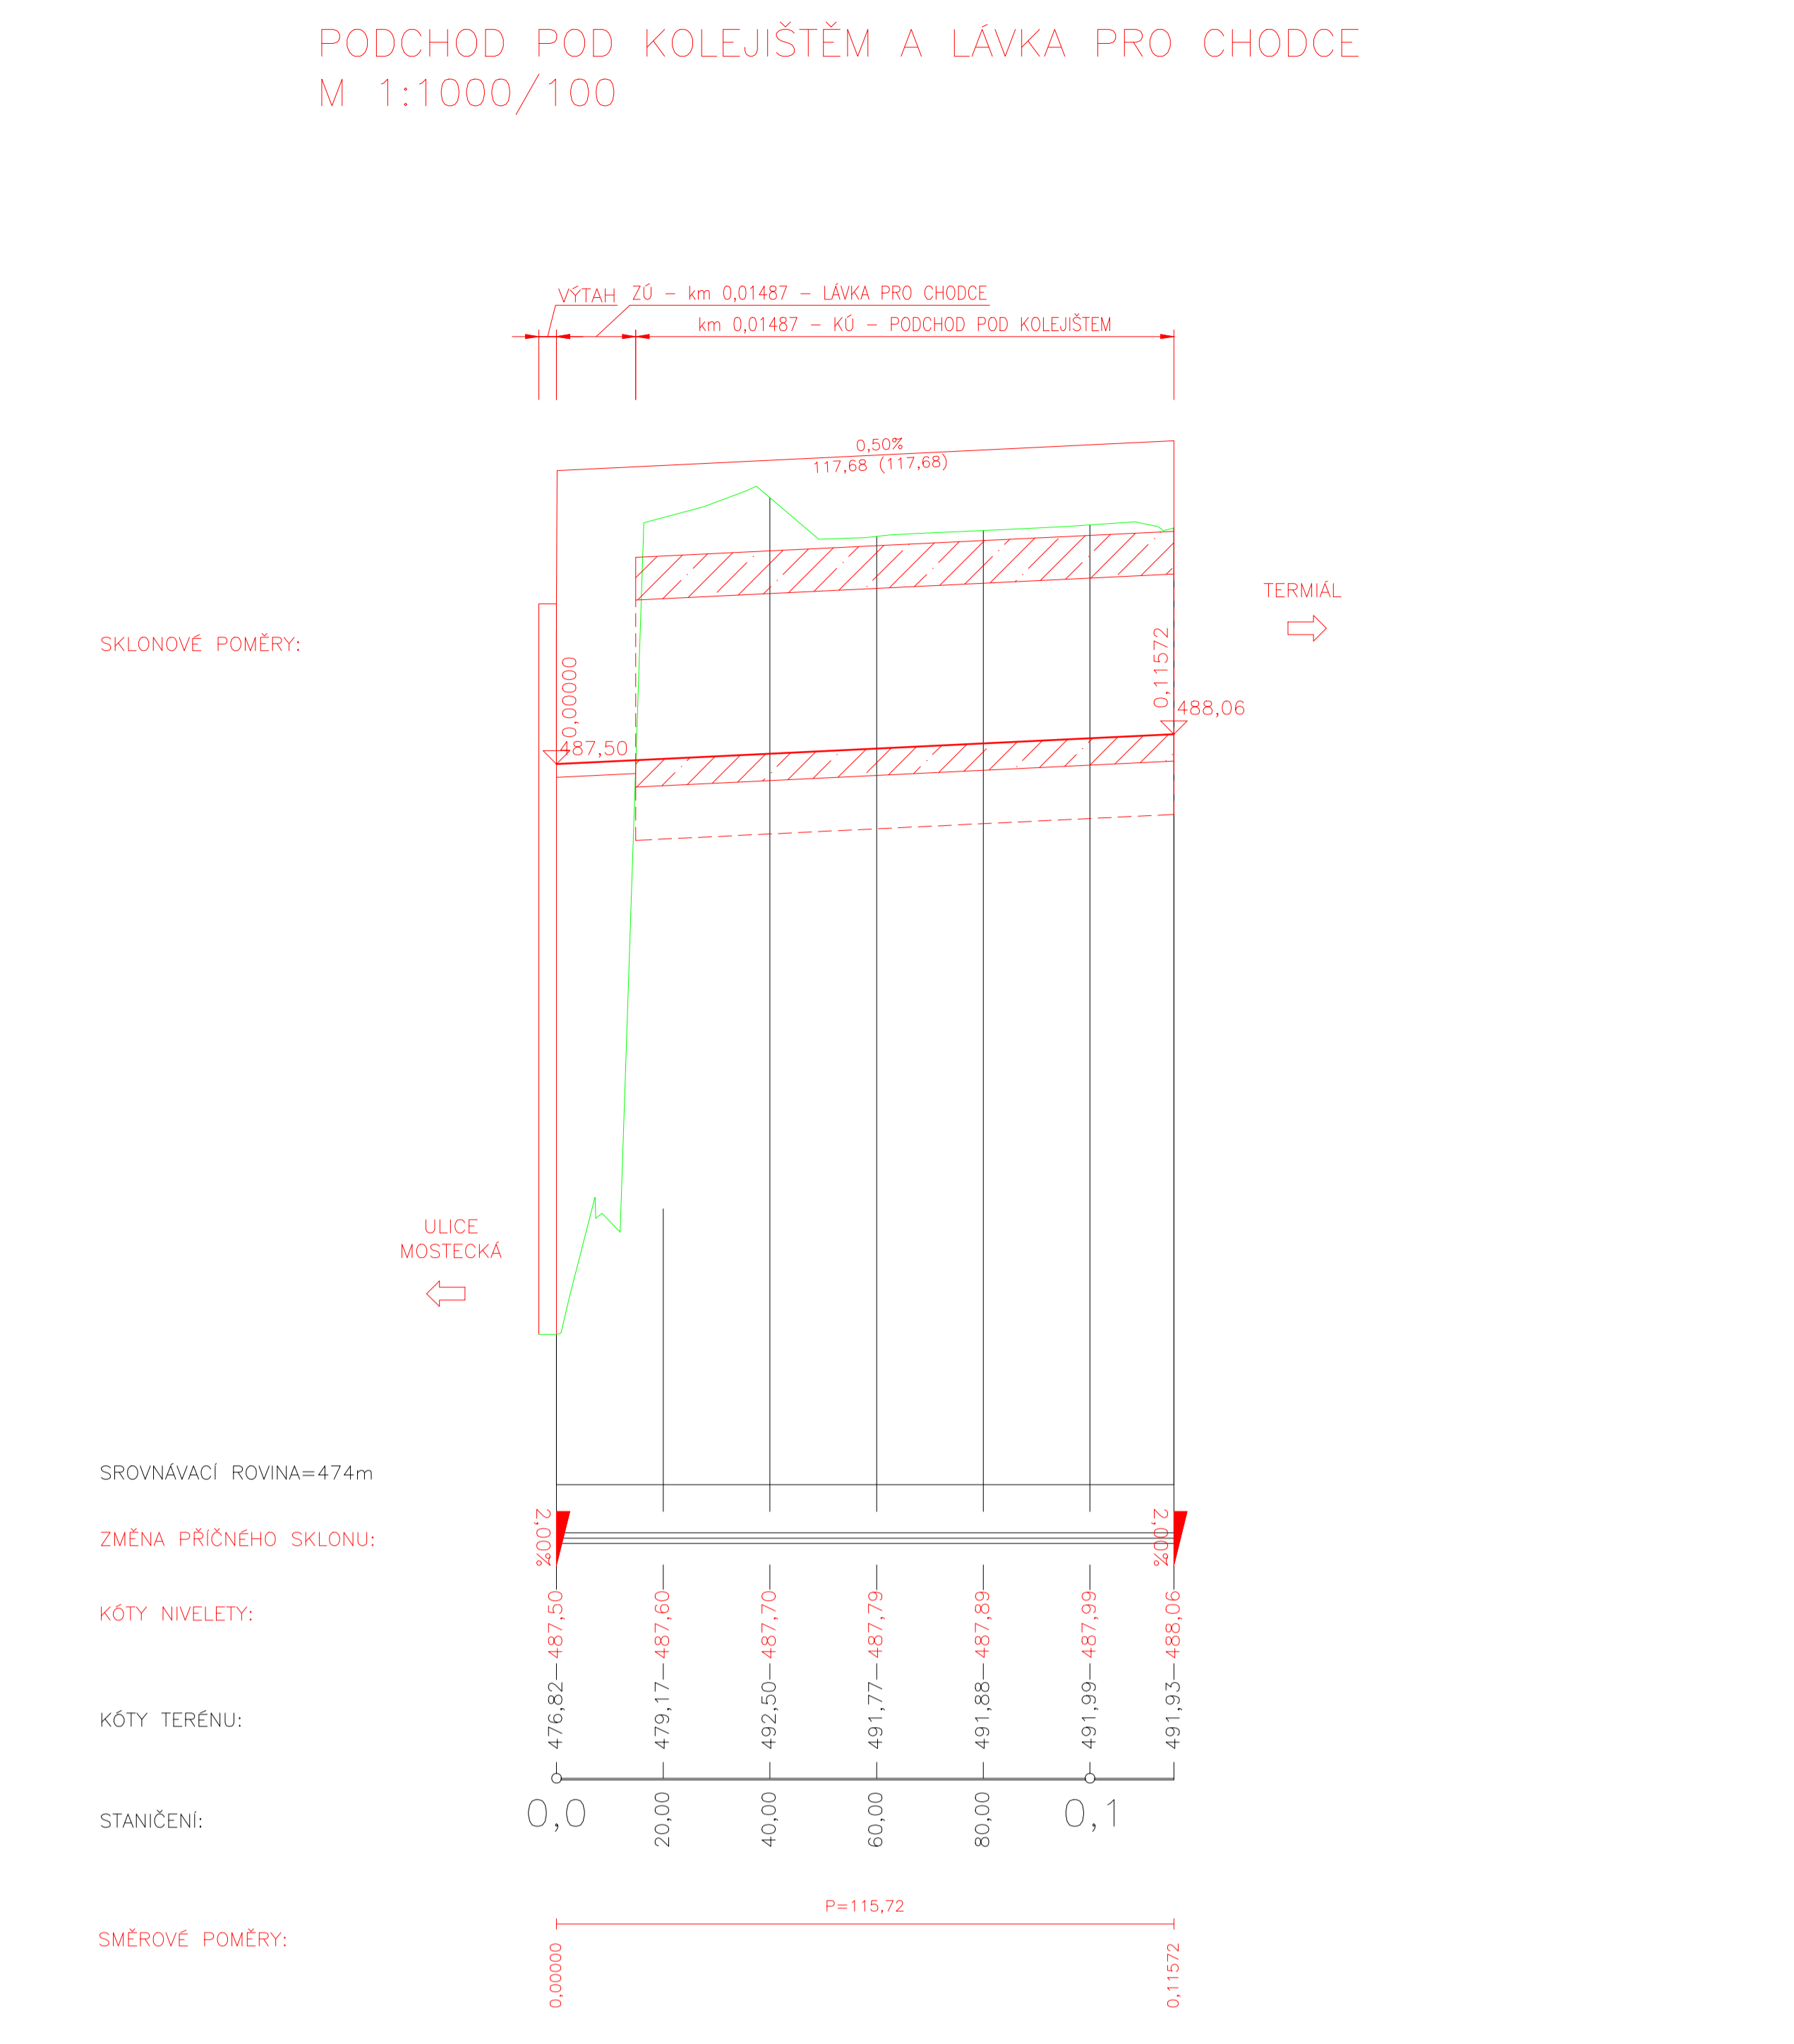


PROPOJENÍ ULICE JIRÁSKOVA A NOVÉ KOMUNIKACE U TERMINÁLU
M 1:1000/100

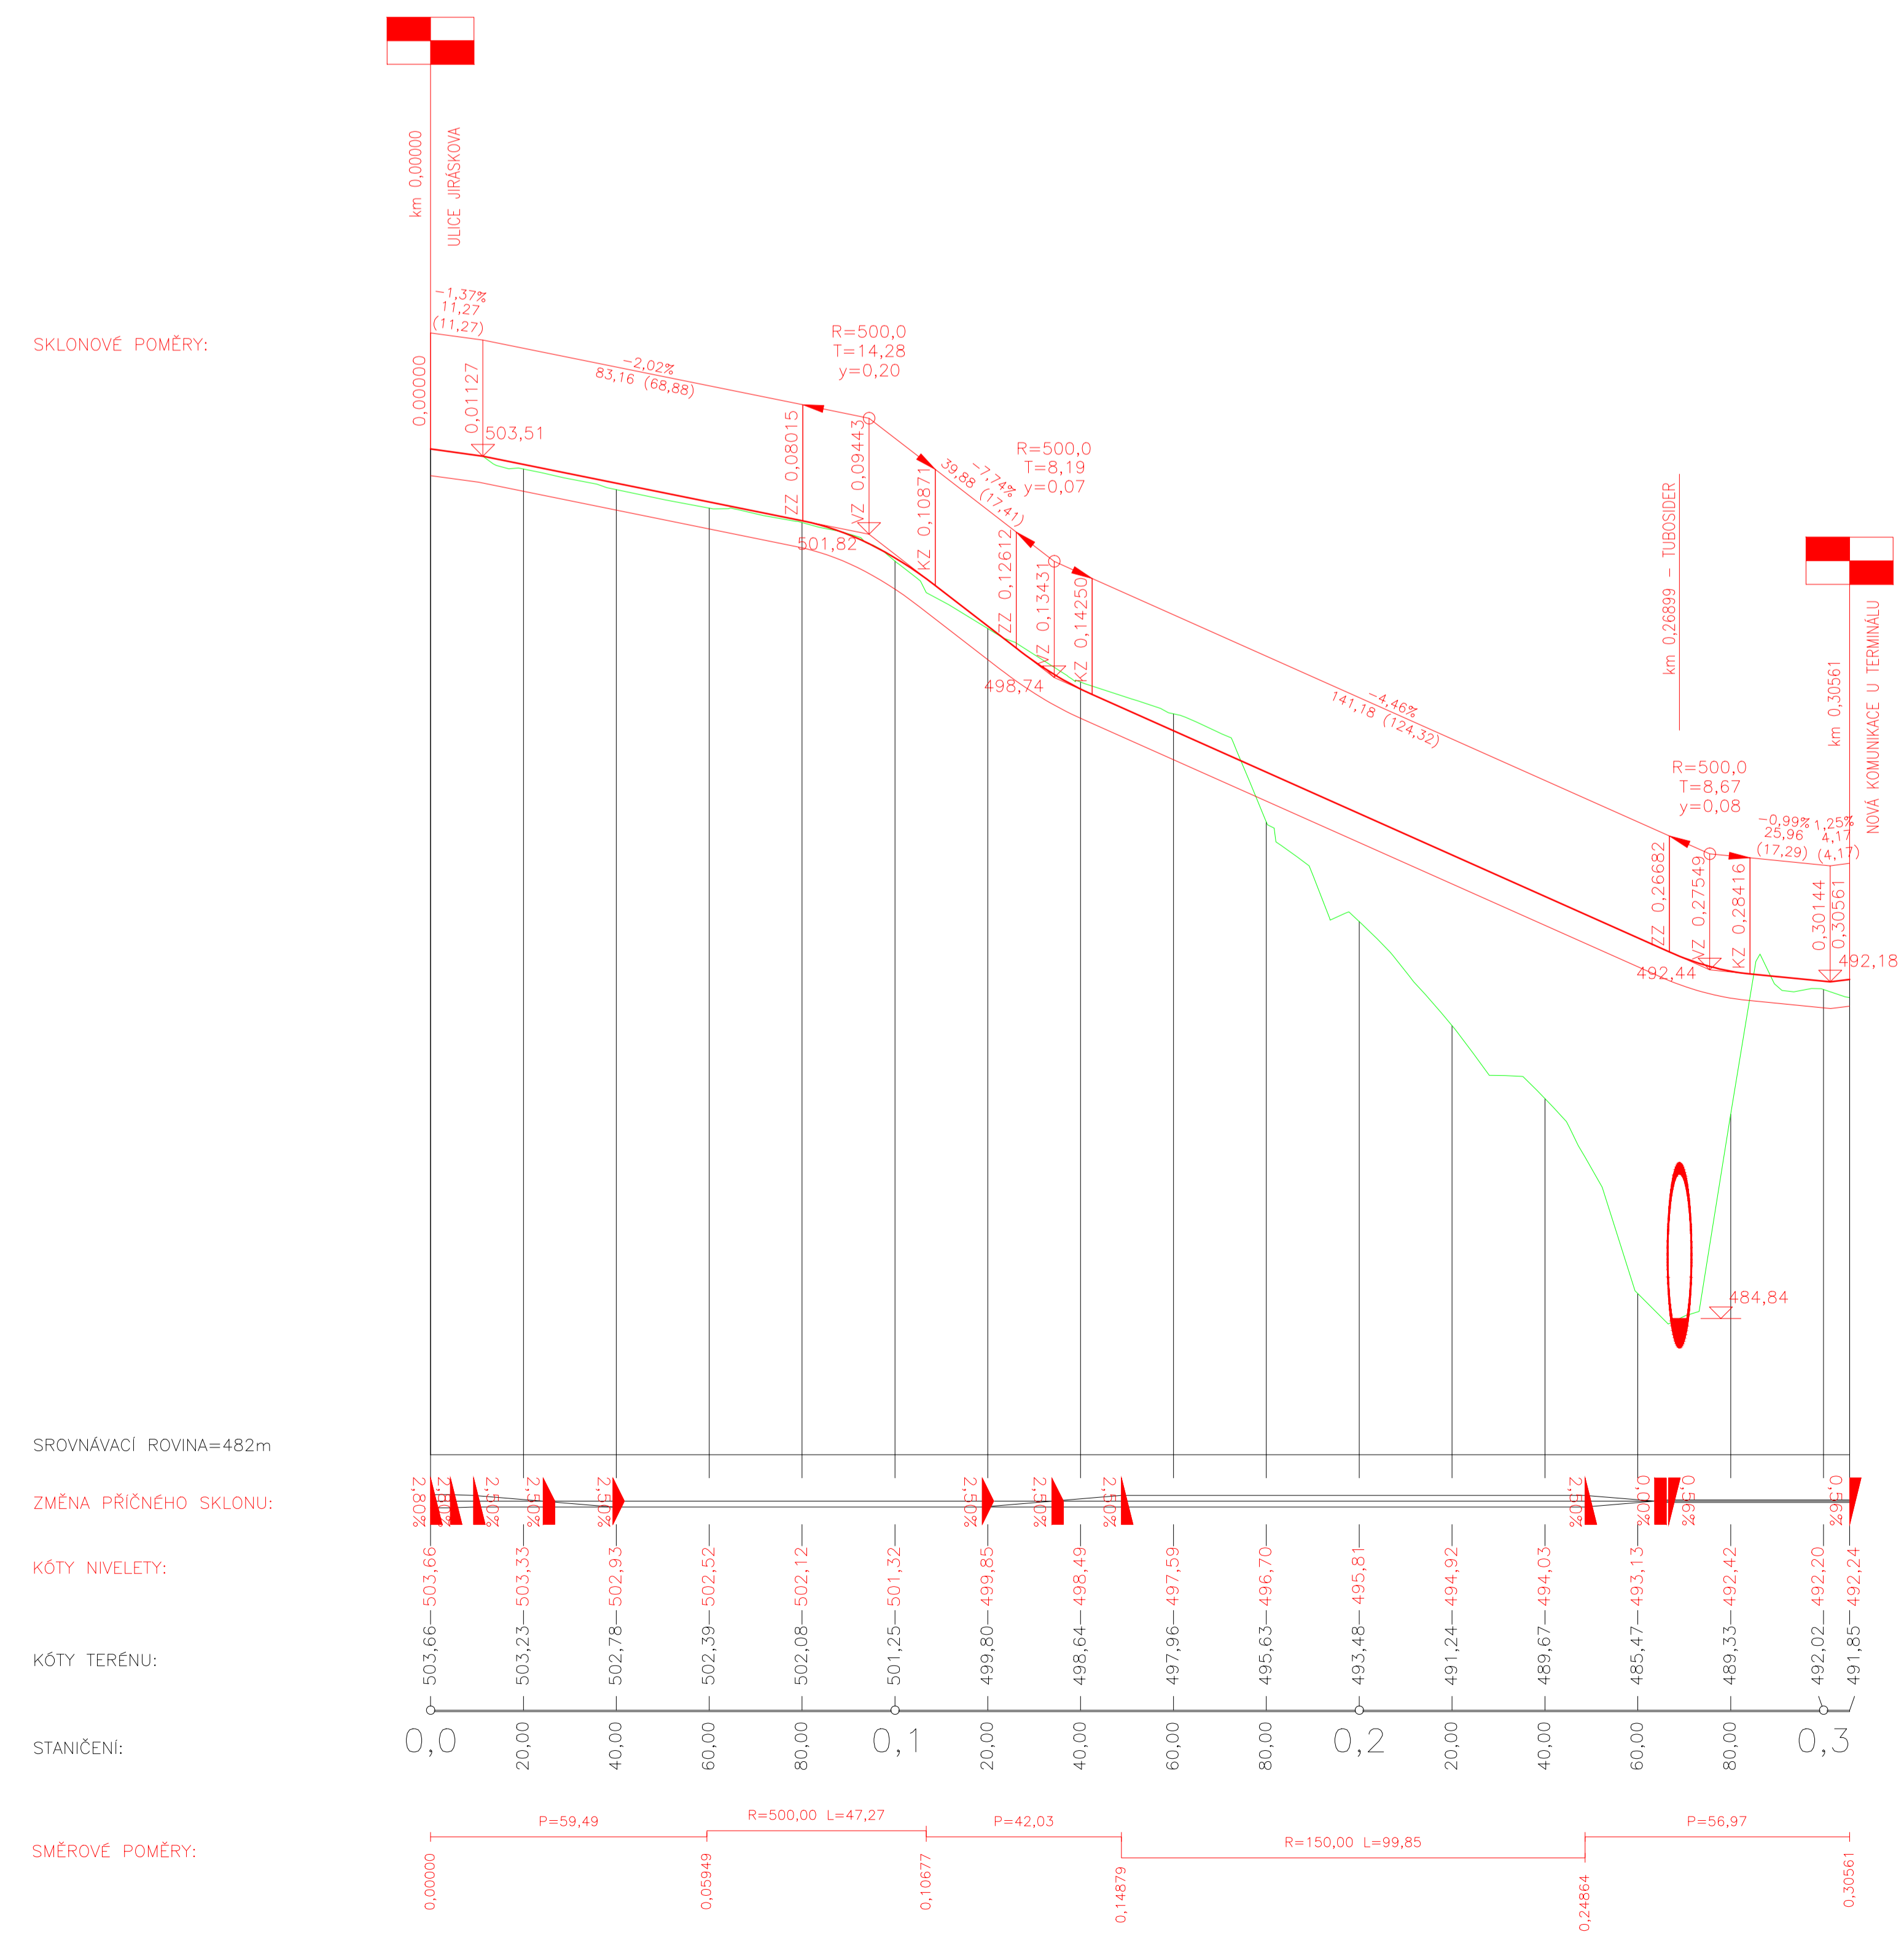


PŘÍJEZD K TERMINÁLU
M 1:1000/100

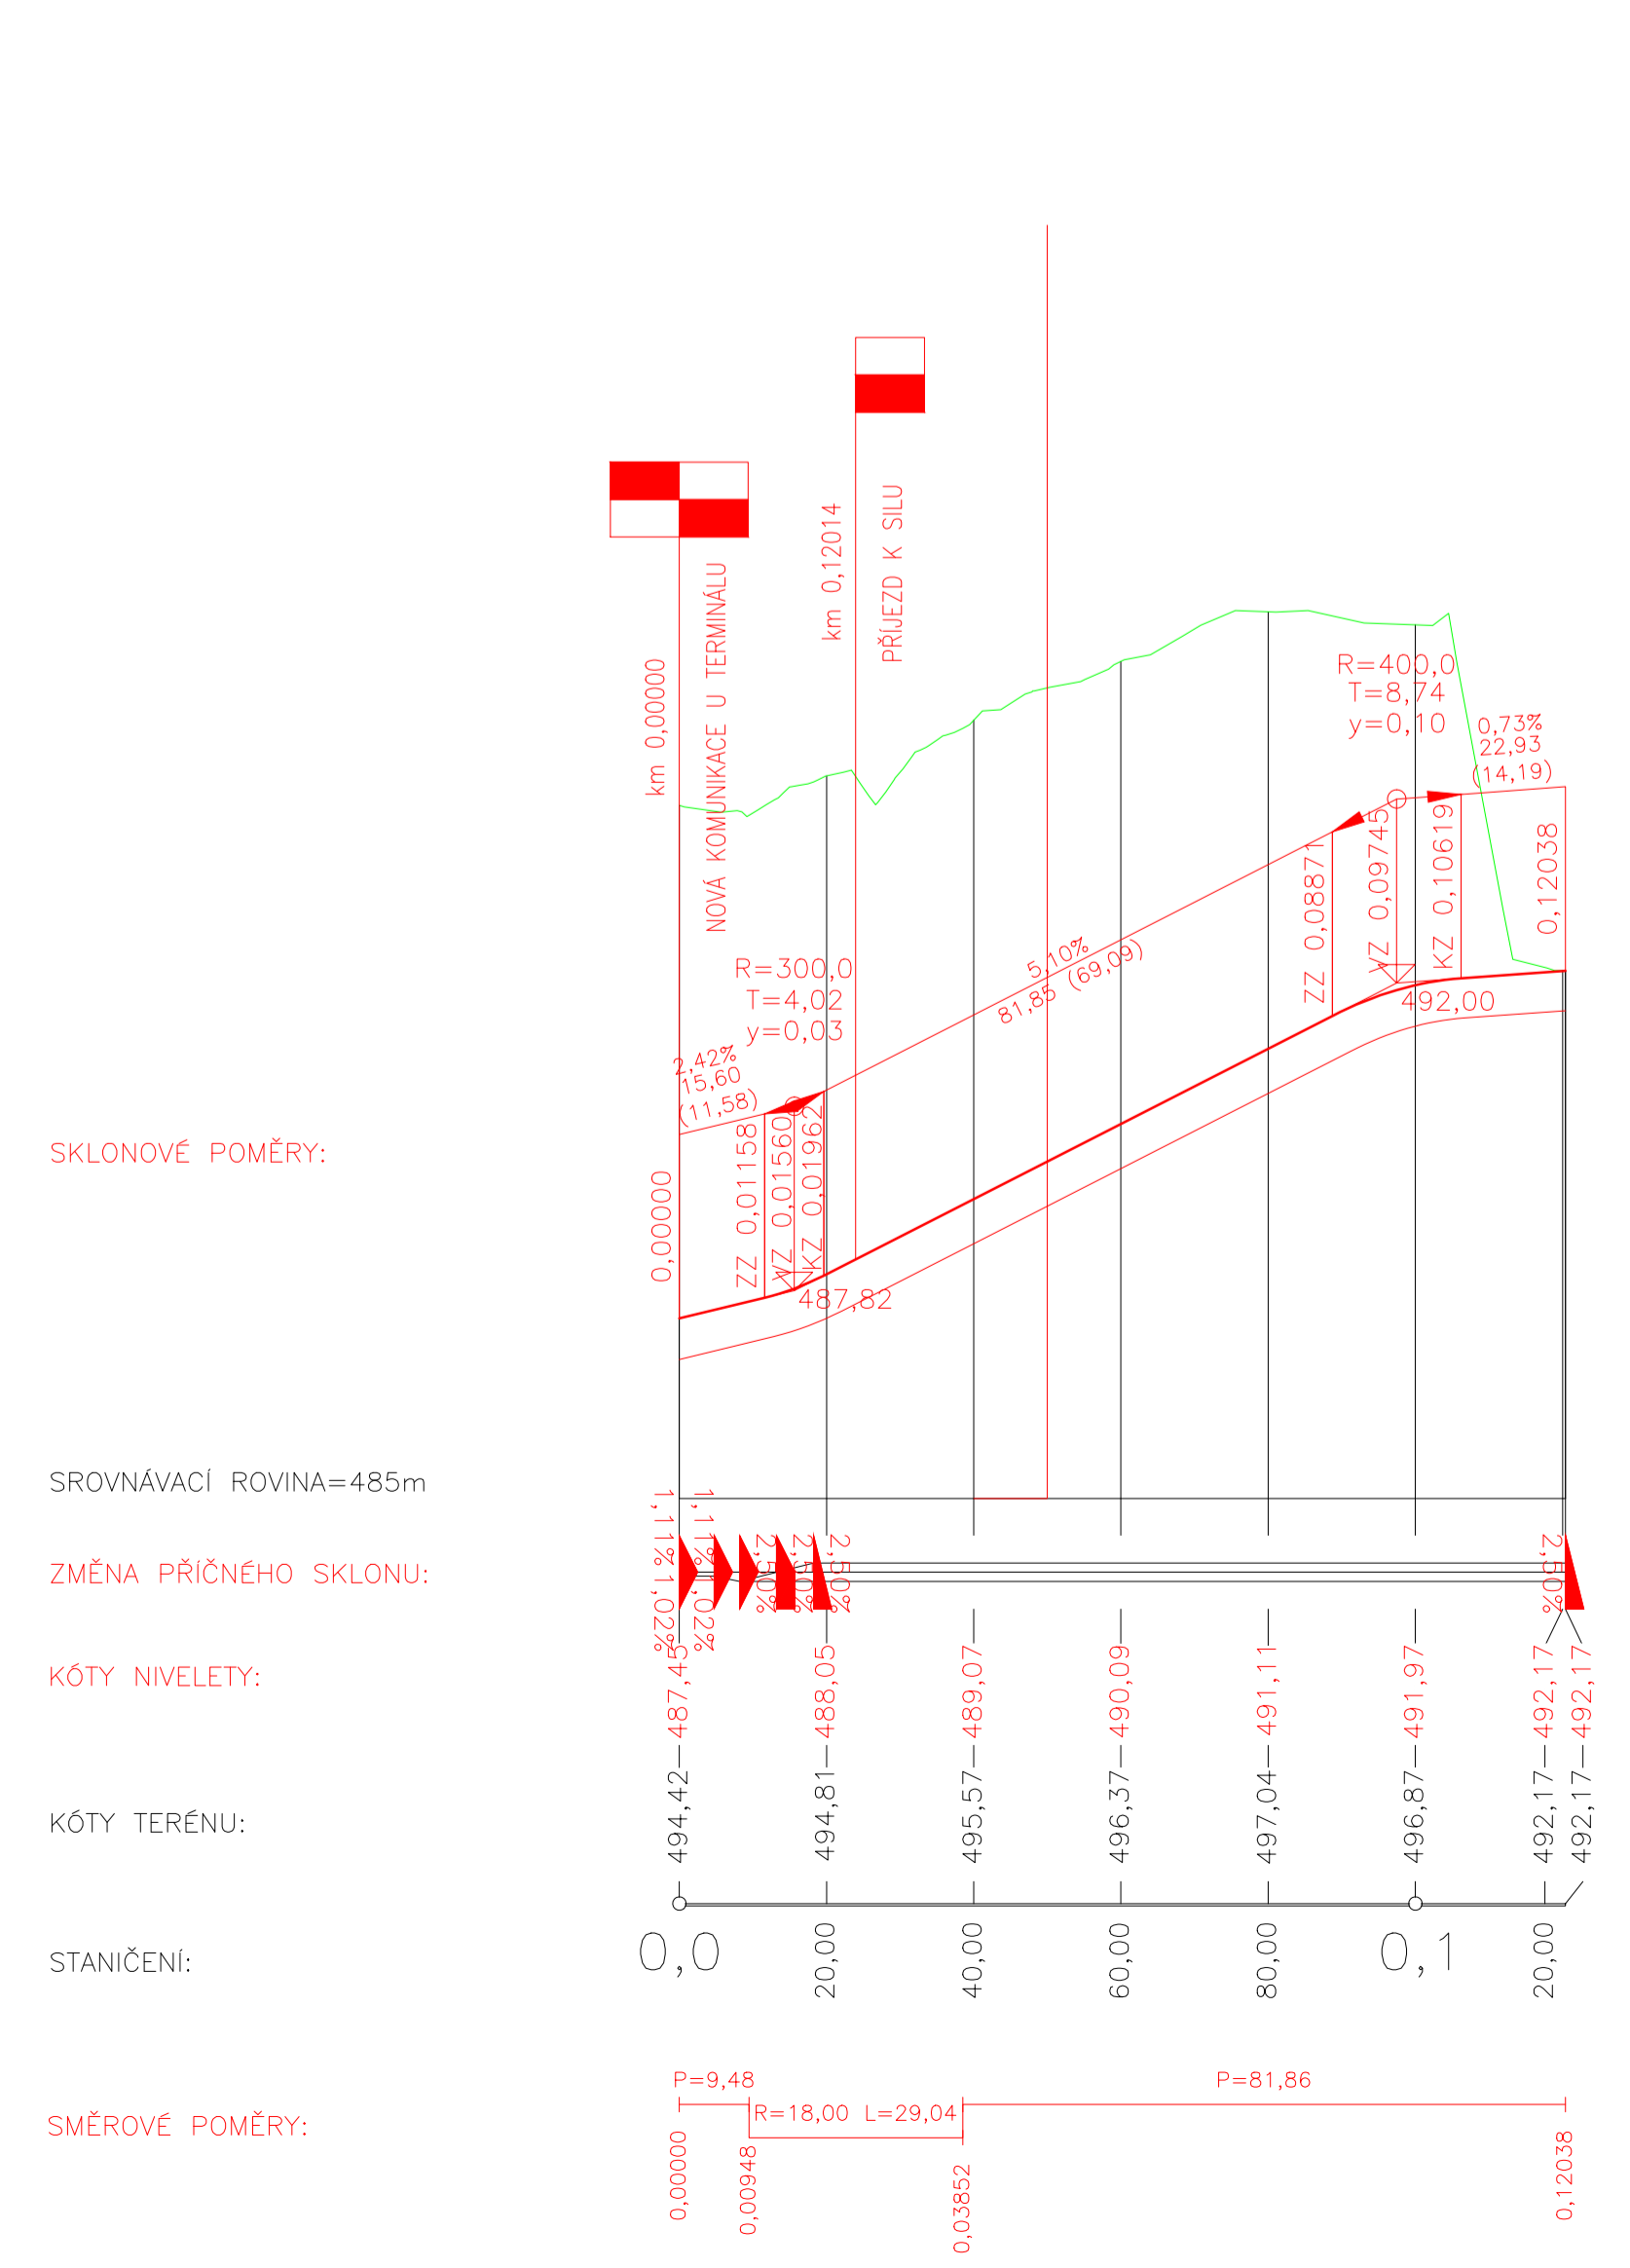

PŘELOŽKA ULICE HAMERNÍKOVA
M 1:1000/100

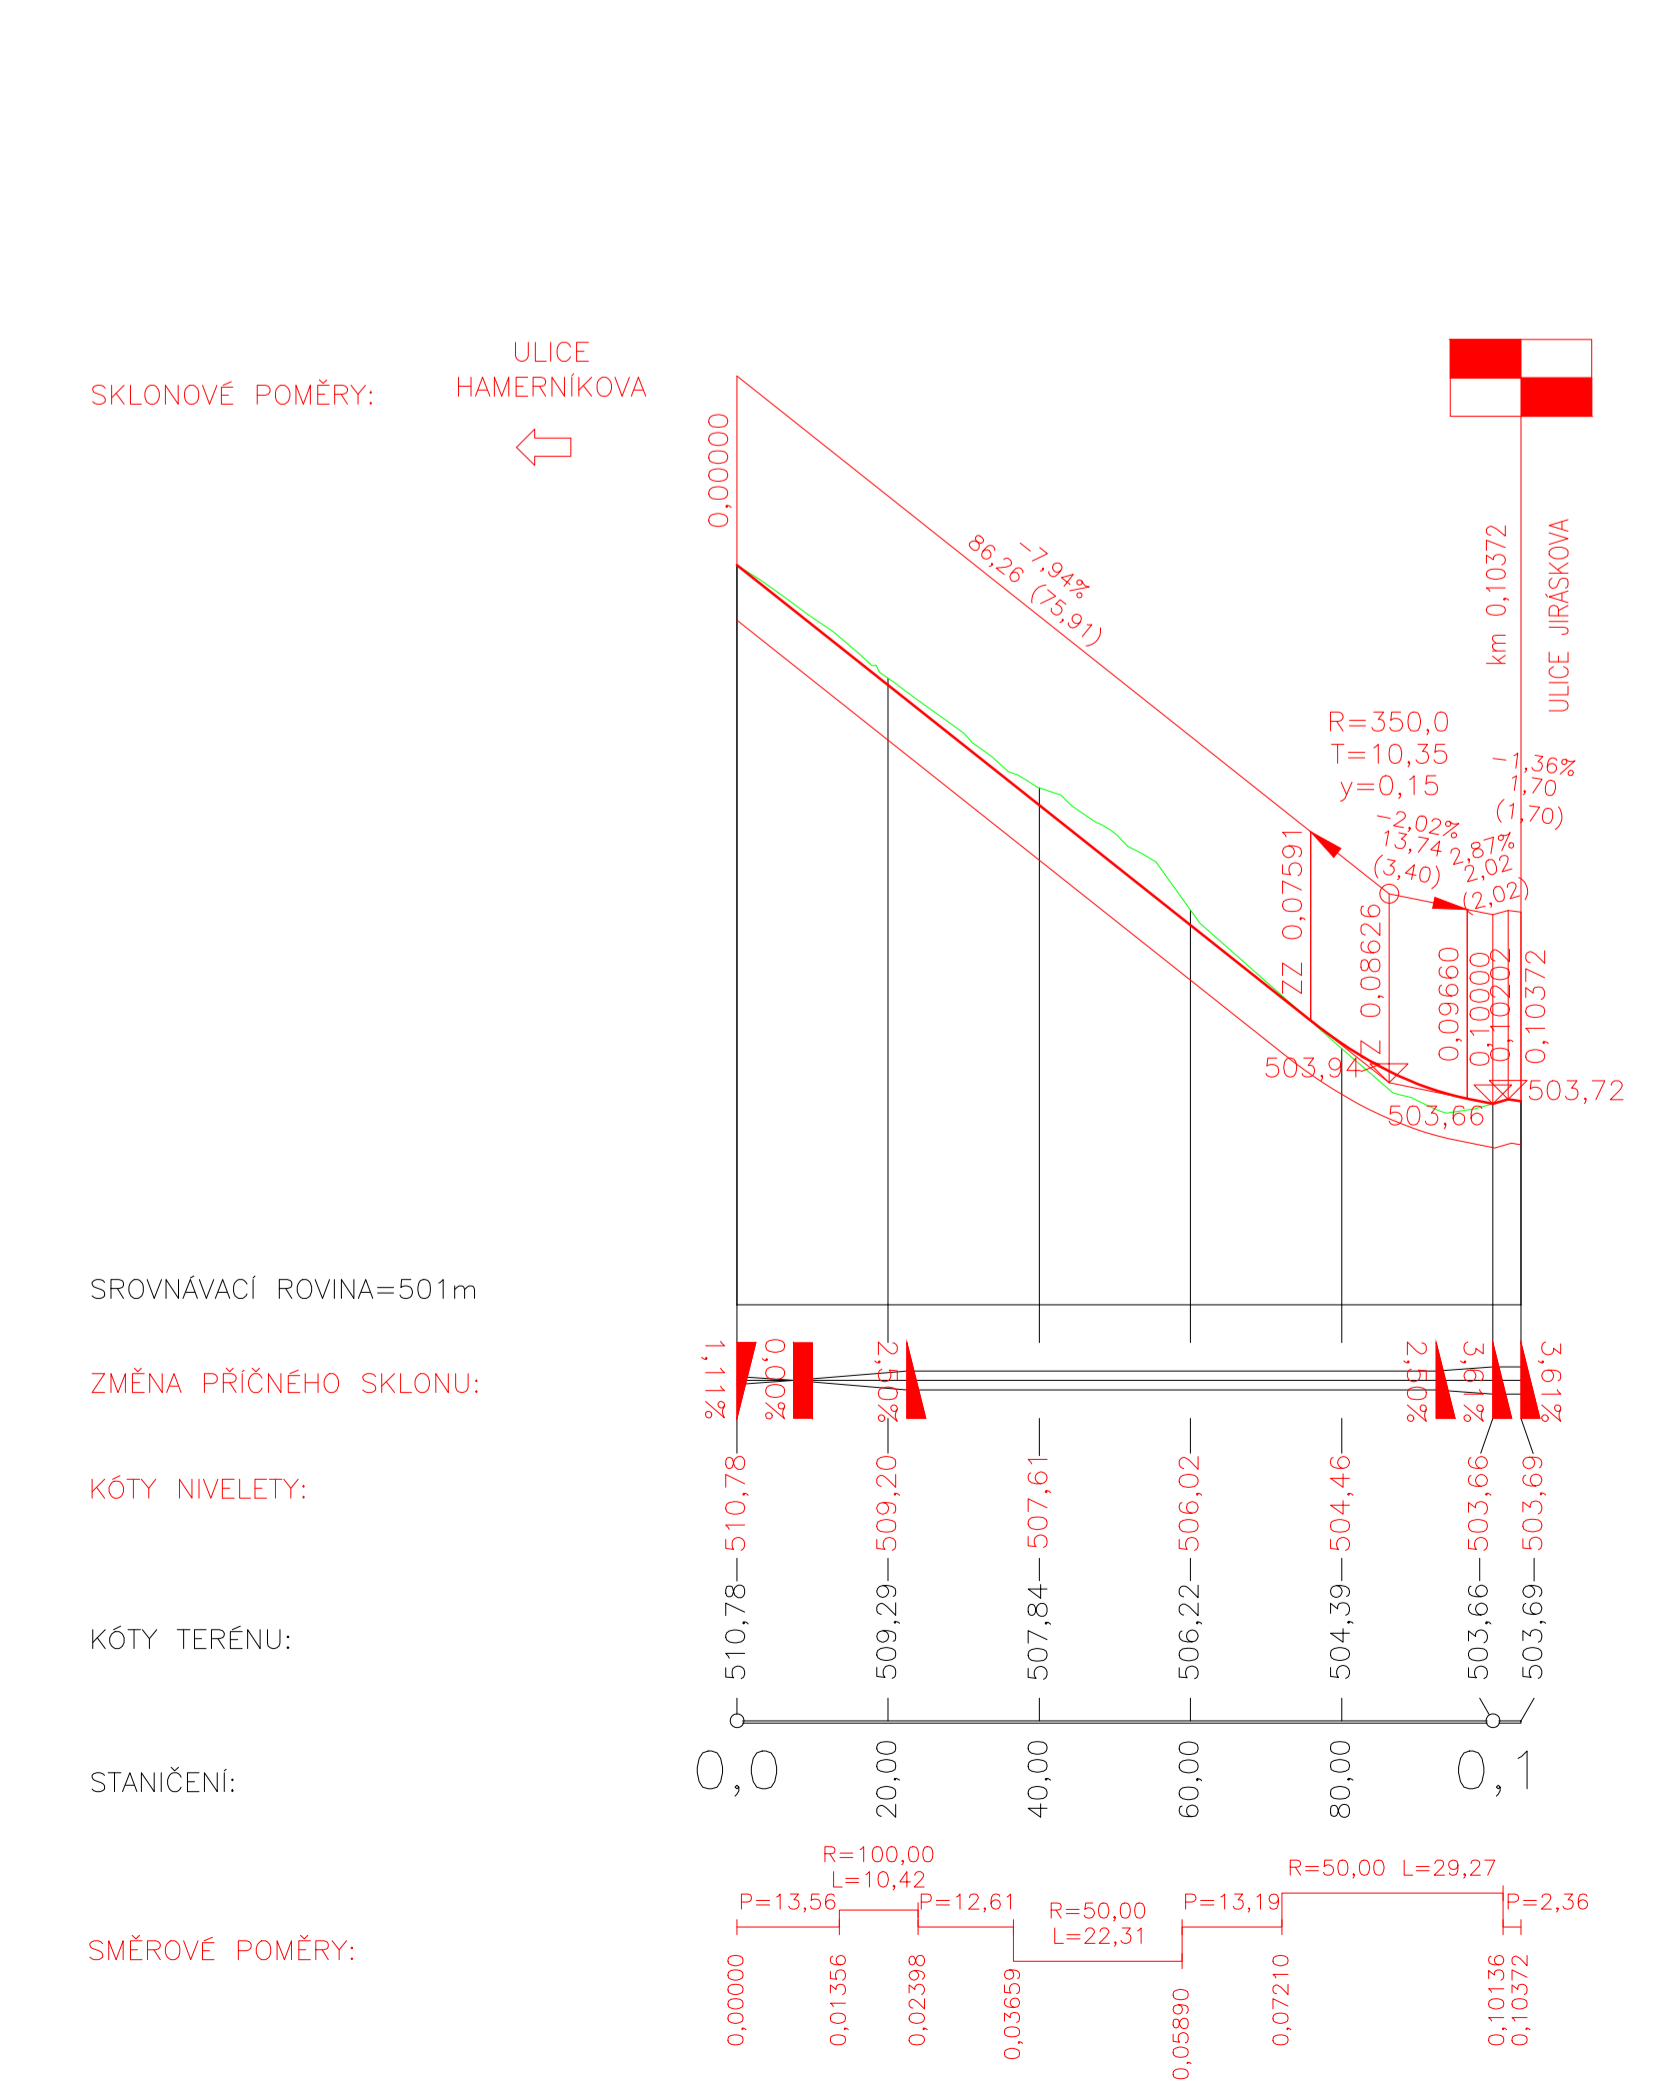

PŘÍJEZD K SILU
M 1:1000/100

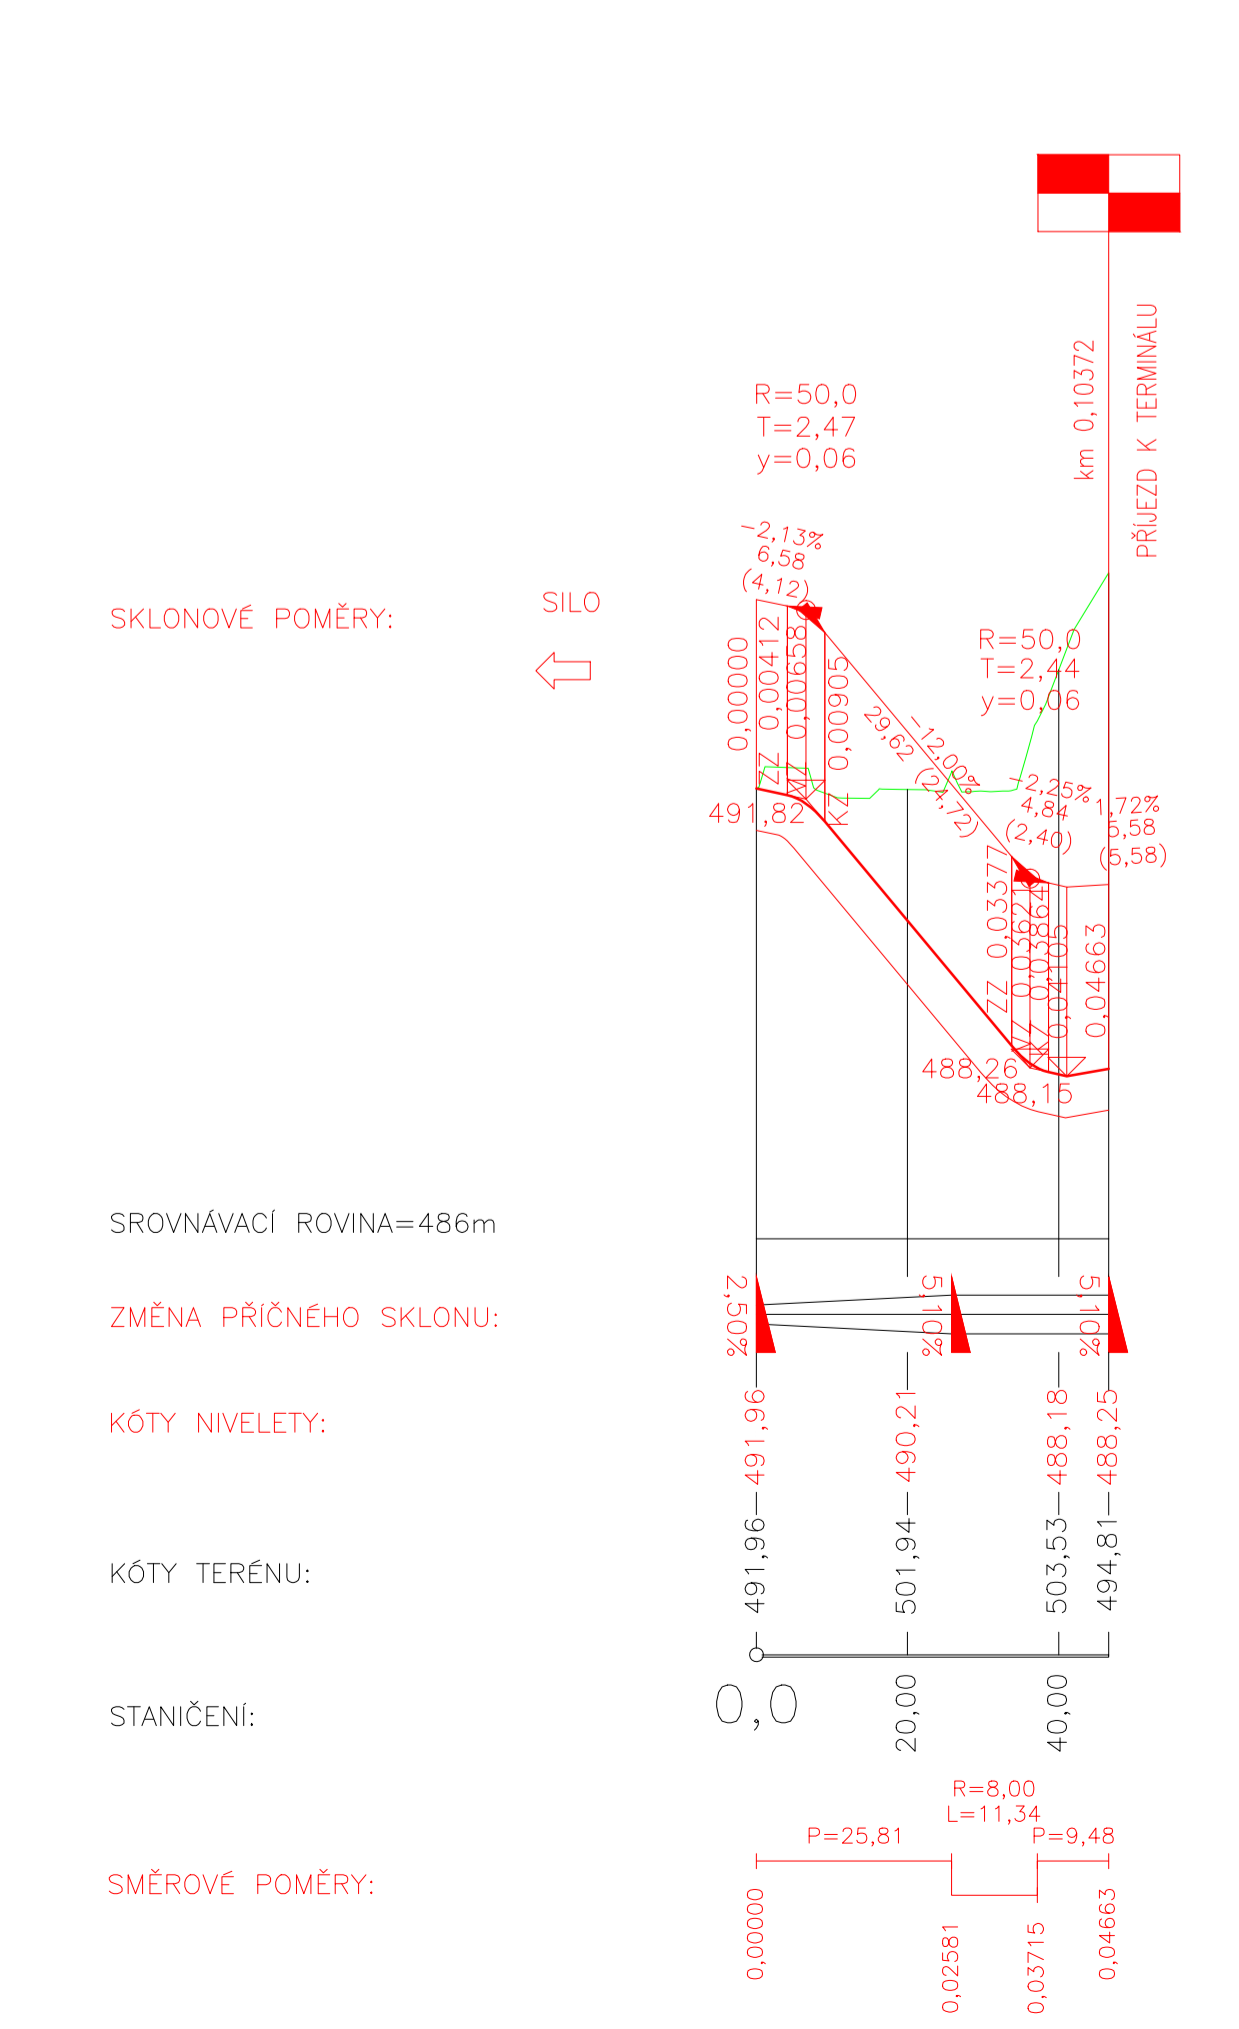

NOVÁ STEZKA PRO CHODCE
M 1:1000/100

