


# Stávající stav průtahu v centru města Hostinné

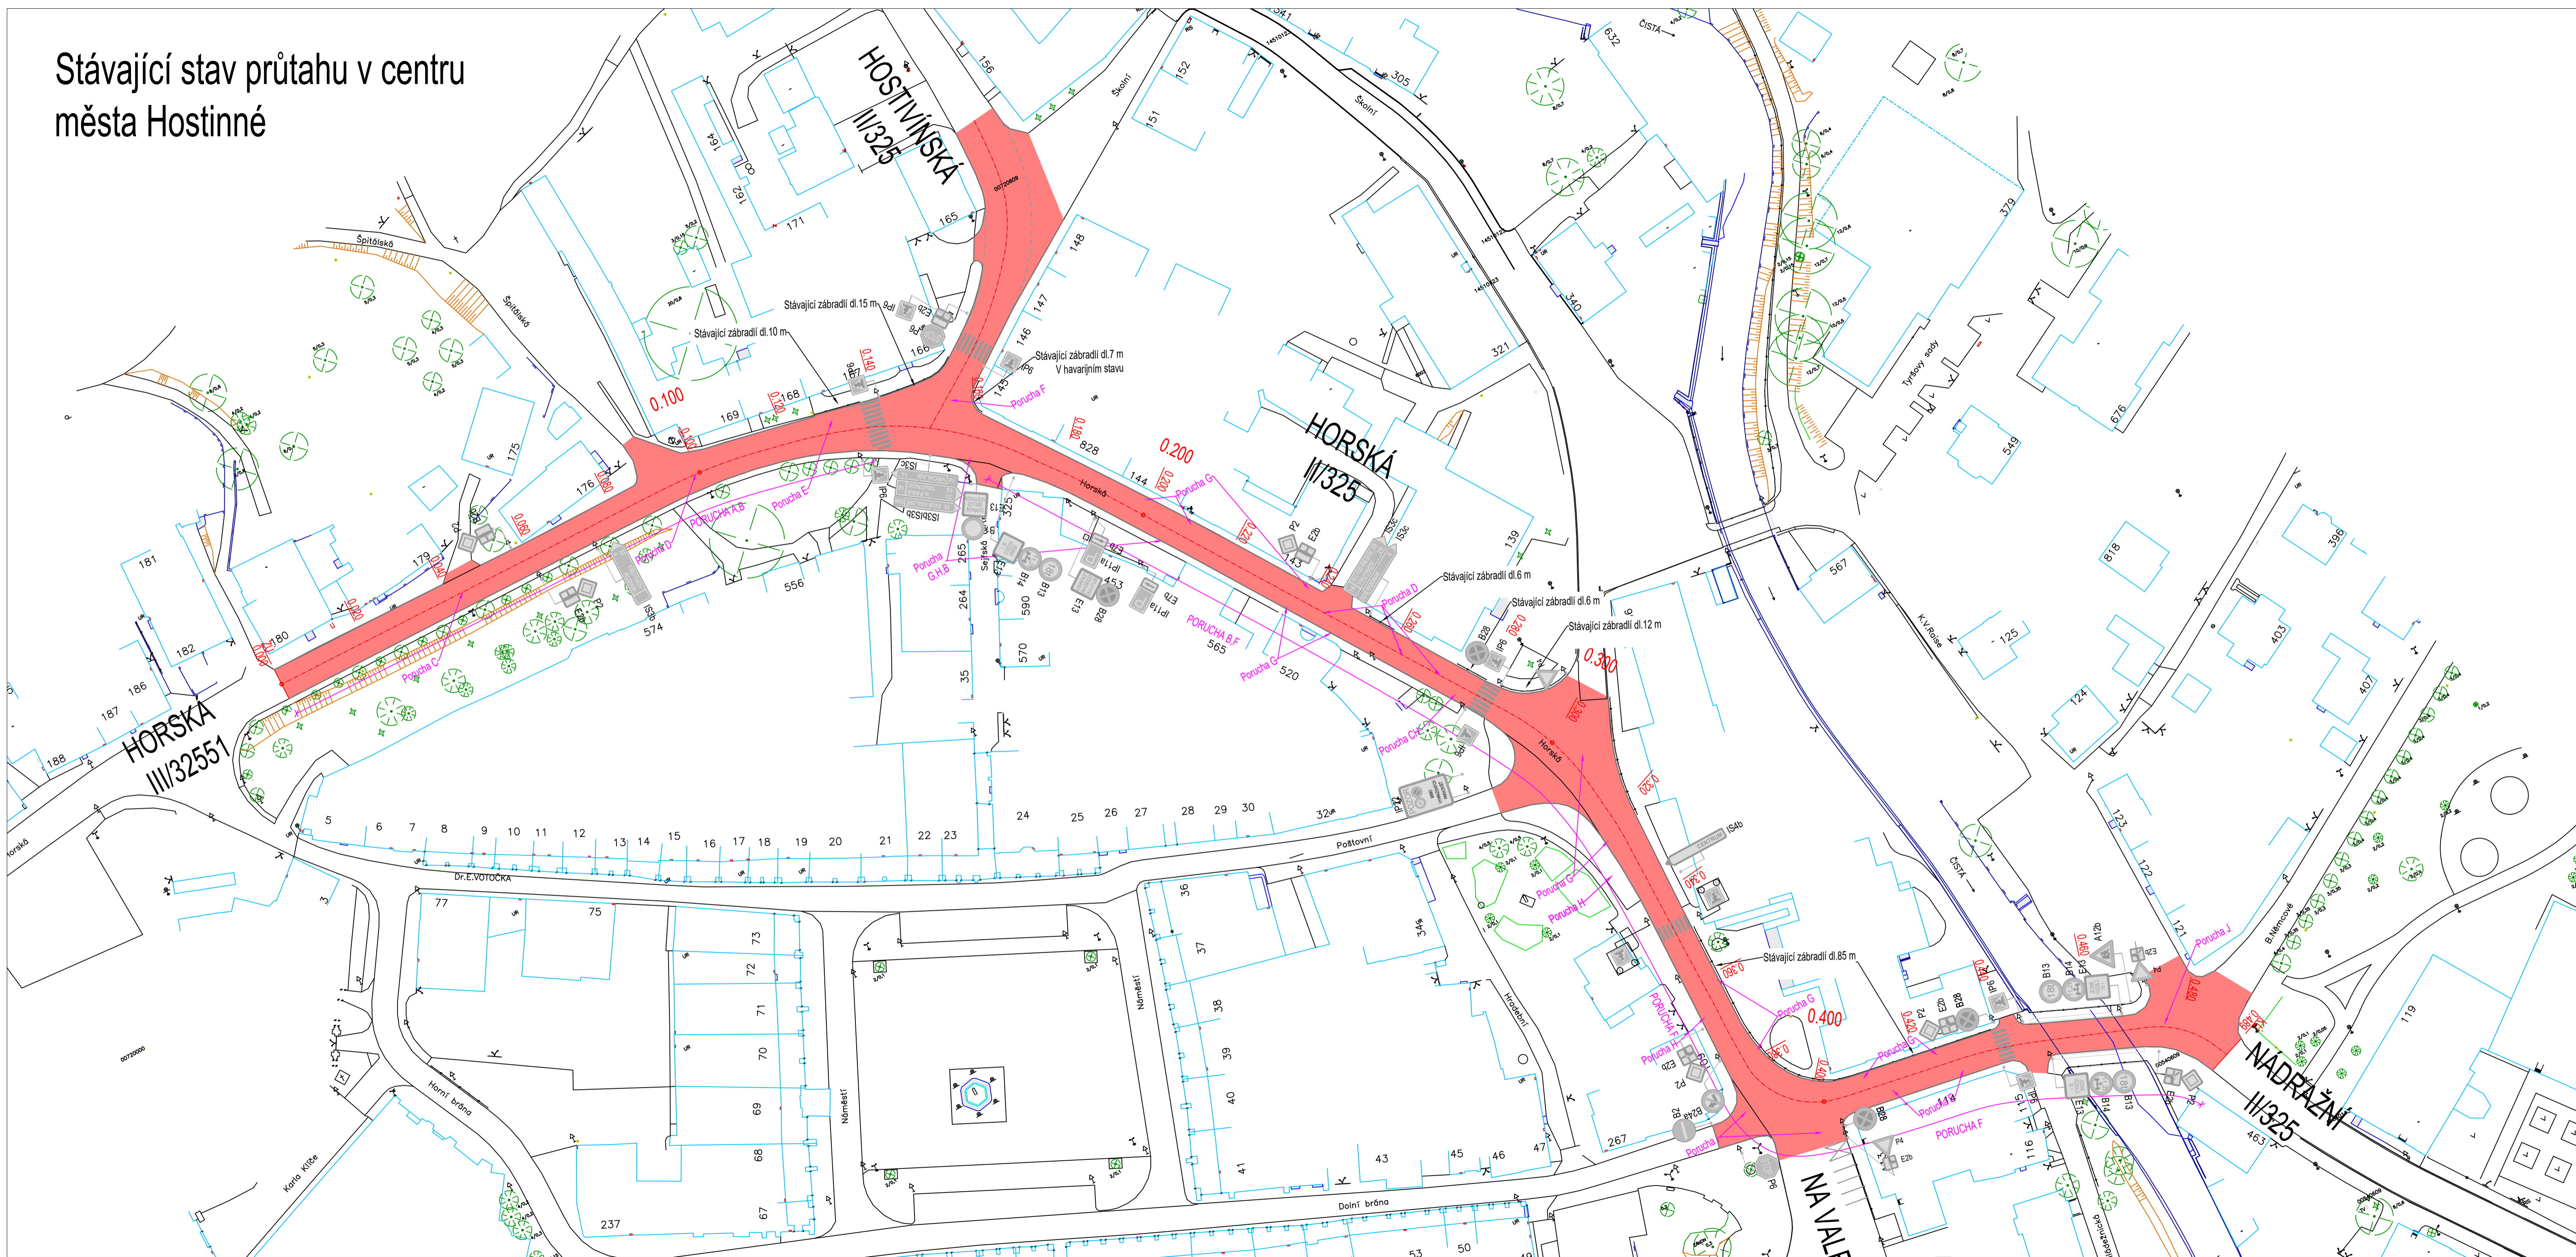

- LEGENDA**
- Stávající vozovka na průtahu
  - Stávající vodorovné značení
  - Objekty
  - Osa komunikace
  - Hrany stávající vozovky
  - Ostatní stávající hrany
  - Poruchy vozovky dle TP 82
  - IP6 Stávající svislé dopravní značení
  - Zeleň
- LEGENDA PORUCH**

Označení	Č.poruchy dle TP 82	Popis poruchy
Porucha A	02	Ztráta makrotextury
Porucha B	18	Olamování okrajů vozovky
Porucha C	15	Trhlina rozevřená podélná
Porucha D	11	Trhlina úzká podélná
Porucha E	26	Plošné deformace vozovky
Porucha F	01	Ztráta mikrotextury
Porucha G	24	Místní pokles
Porucha H	17	Sítové trhliny
Porucha CH	09	Vysrávky
Porucha I	08	Výtluk
Porucha J	23	Podélný hrbol

K.Ú: HOSTINNÉ		souřadnicový systém: S-JTSK	
ČESKÉ VYSOKÉ UČENÍ TECHNICKÉ V PRAZE – FAKULTA DOPRAVNÍ		výškový systém: B.p.v	
NÁZEV		DIPLOMOVÁ PRÁCE	
PRÍLOHA		STUDIE DOPRAVY NA PRŮTAHU MĚSTA HOSTINNÉ	
ČÍSLO PRÍLOHY		Stávající stav průtahu v centru města Hostinné	
B.1	MĚŘÍTKO	1:750	POČET FORMÁTŮ M
	DATA	4/2017	5