


Ekonomická varianta návrhu průtahu v centru města Hostinné

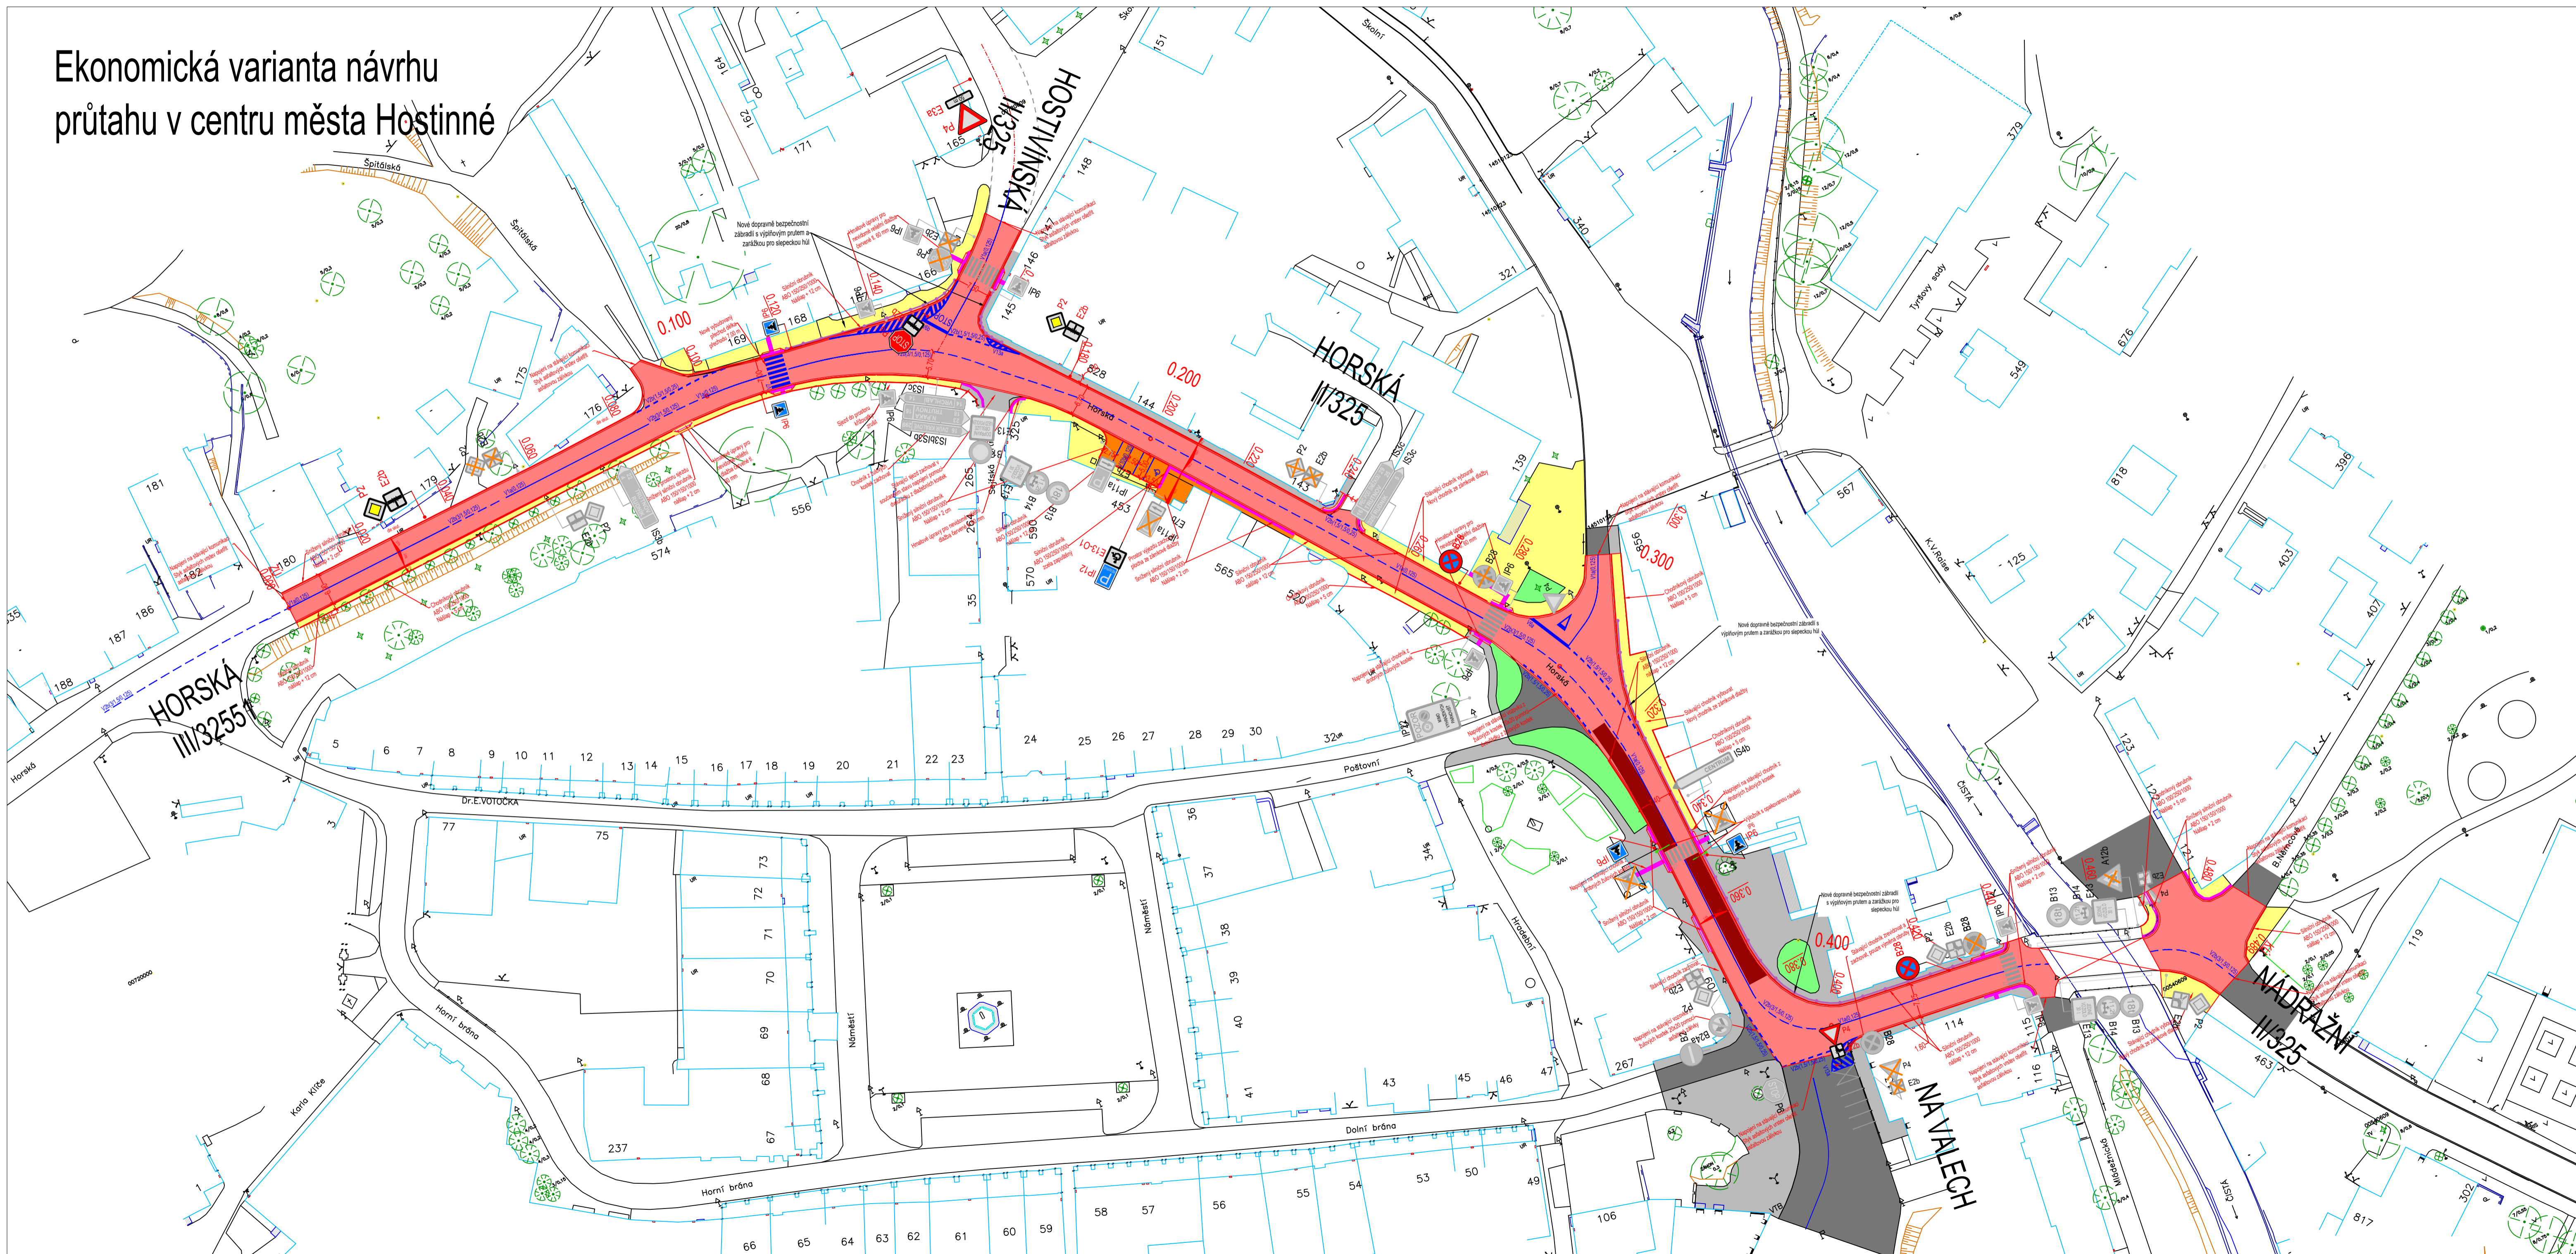

LEGENDA

- Navrhovaná oprava asfaltové vozovky na průtahu
- Stávající vodorovné značení
- Stávající chodník
- Stávající vozovka
- Betonová dlažba tl. 60 mm
- Pojižděná Betonová dlažba tl. 60 mm
- Hmatové úpravy pro nevidomé
- Úprava zeleně
- Nově navržená obruba
- Nově navržené vodorovné dopravní značení
- Nově navržené zábradlí
- Stávající hrany
- Objekty
- P6 Nově navržené svislé dopravní značení
- E2b Nově navržené svislé dopravní značení
- IP6 Stávající svislé dopravní značení
- IP6 Zrušené stávající svislé dopravní značení
- Zeleň

K.Ú: HOSTINNÉ		souřadnicový systém: S-JTSK výškový systém: B.p.v	
ČESKÉ VYSOKÉ UČENÍ TECHNICKÉ V PRAZE – FAKULTA DOPRAVNÍ		DIPLOMOVÁ PRÁCE	
NÁZEV		STUDIE DOPRAVY NA PRŮTAHU MĚSTA HOSTINNÉ	
PŘÍLOHA		Ekonomická varianta řešení průtahu města Hostinné	
ČÍSLO PŘÍLOHY	MĚŘÍTKO	DATUM	POČET FORMÁTŮ M
B.2	1:750	4/2017	5