



**BAKALÁŘSKÁ PRÁCE**  
**NÁVRH LÁVKY PŘES ROKYCANSKOU ULICI V PLZNI**  
**SCHÉMATICKÝ ROZVINUTÝ PODÉLNÝ ŘEZ A-A, 1:200**

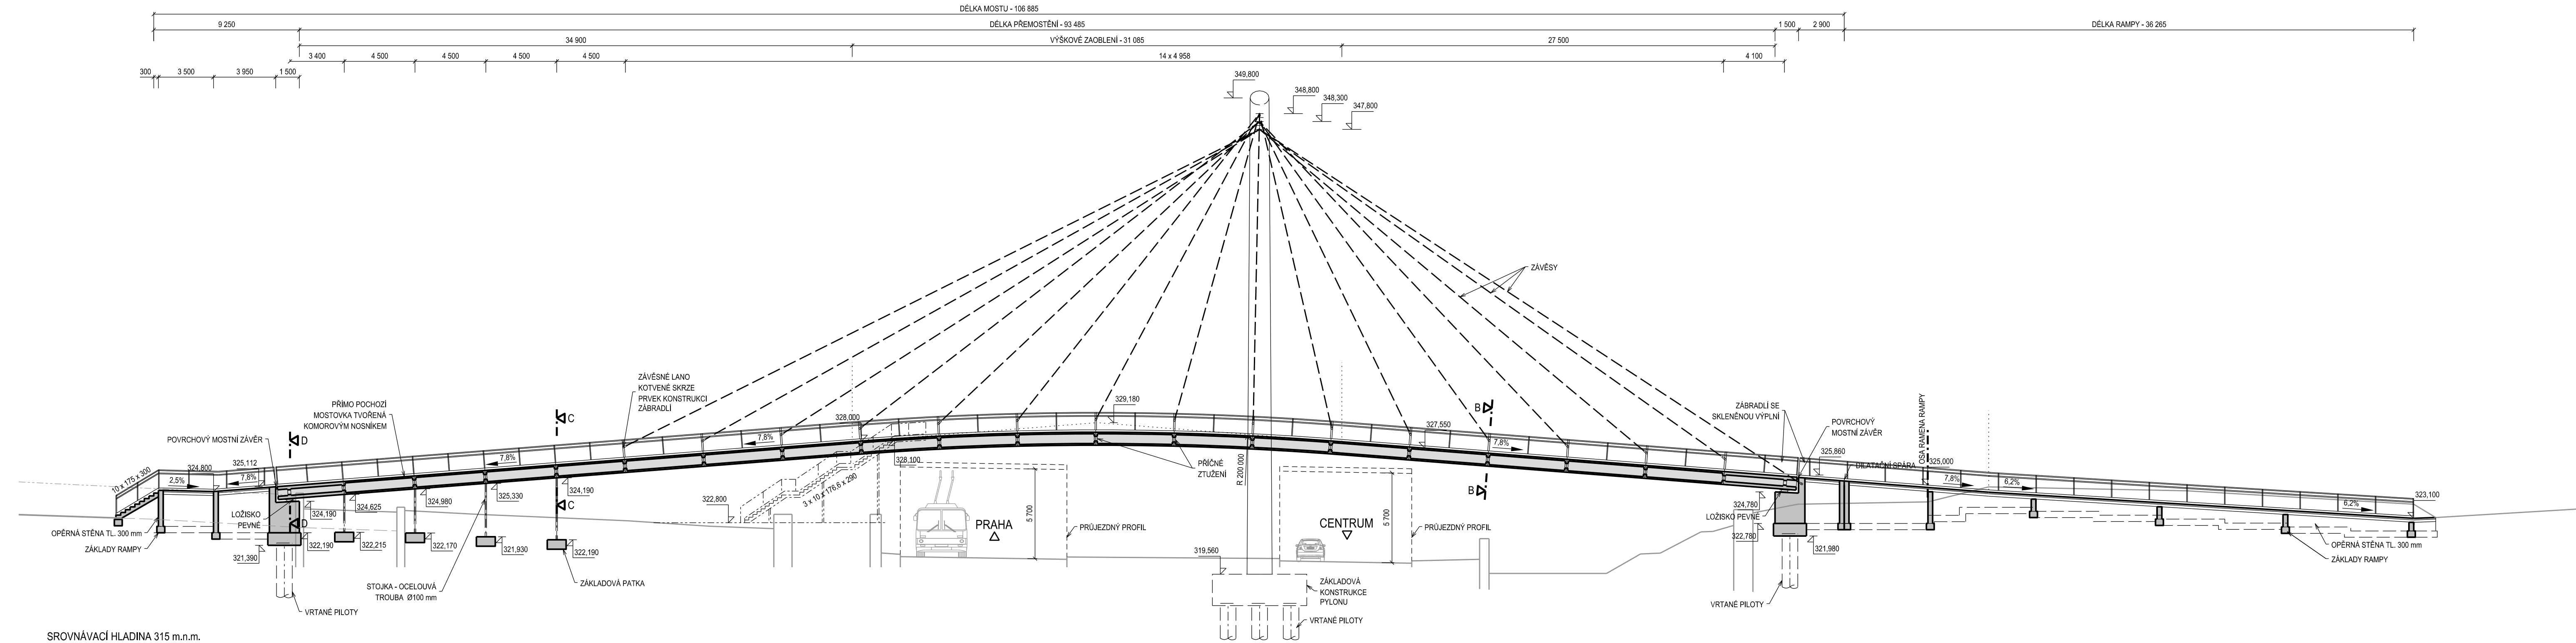

SROVNÁVACÍ HLADINA 315 m.n.m.

 <b>ČVUT</b> ČESKÉ VYSOKÉ UČENÍ TECHNICKÉ V PRAZE FAKULTA STAVEBNÍ KATEDRA BETONOVÝCH A ZDĚNÝCH KONSTRUKCÍ	
Zadavatel: <b>BAKALÁŘSKÁ PRÁCE</b> <b>NÁVRH LÁVKY PŘES ROKYCANSKOU ULICI V PLZNI</b>	Vypracoval: PAVEL VRBA Rok: 2017
Název akce: <b>SCHÉMATICKÝ ROZVINUTÝ PODÉLNÝ ŘEZ A-A</b>	Měřítko: 1:200 Číslo přílohy: 4.2.