




30m



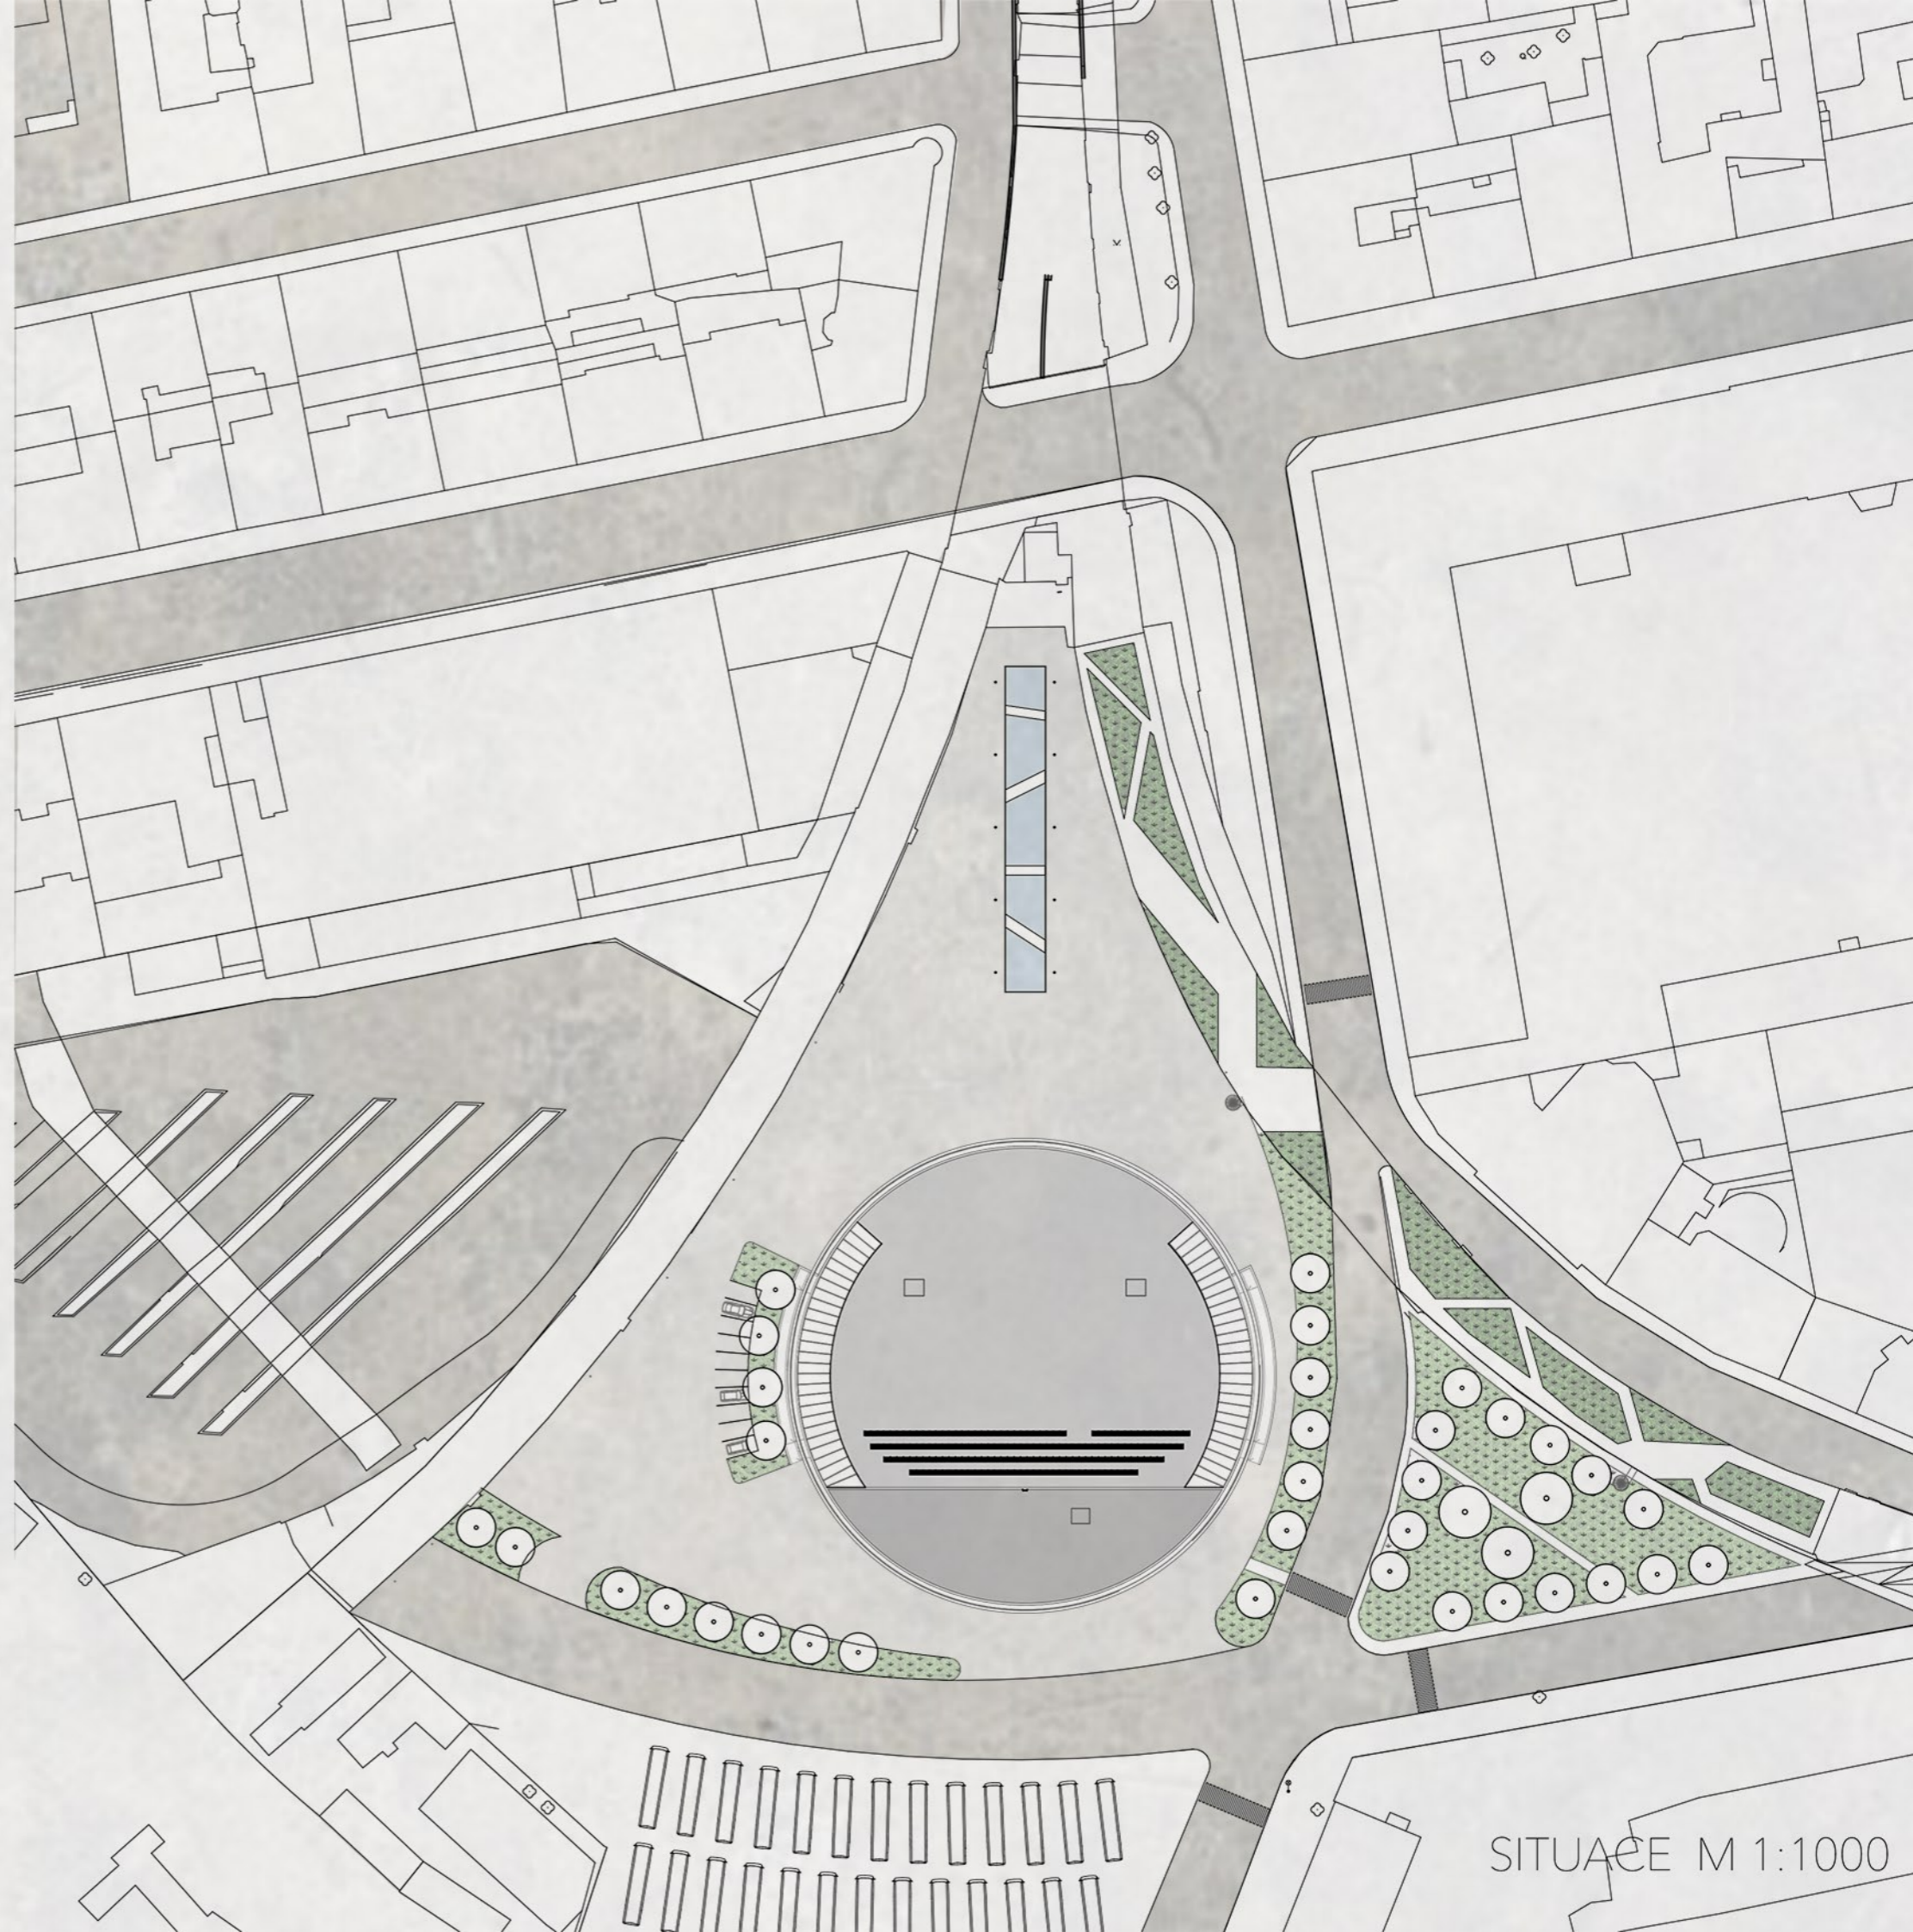

SITUACE M 1:1000

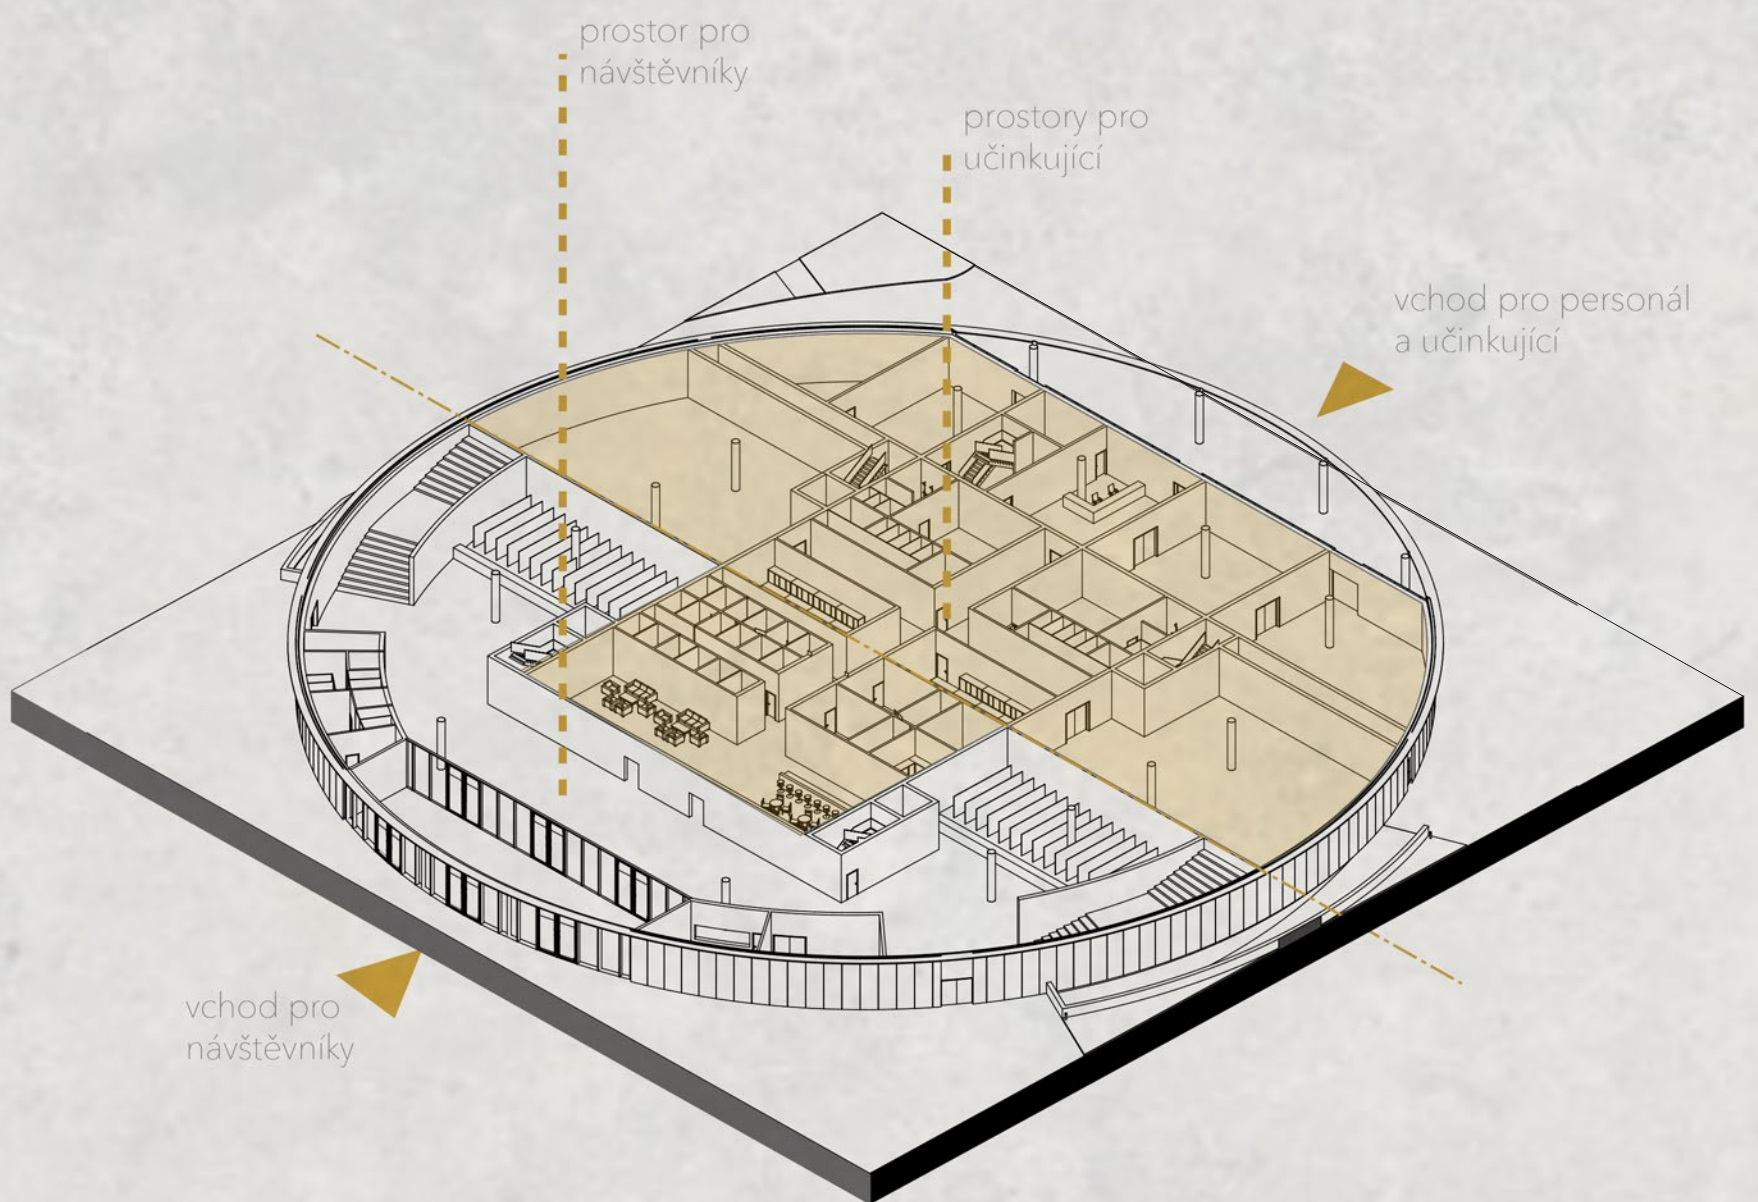

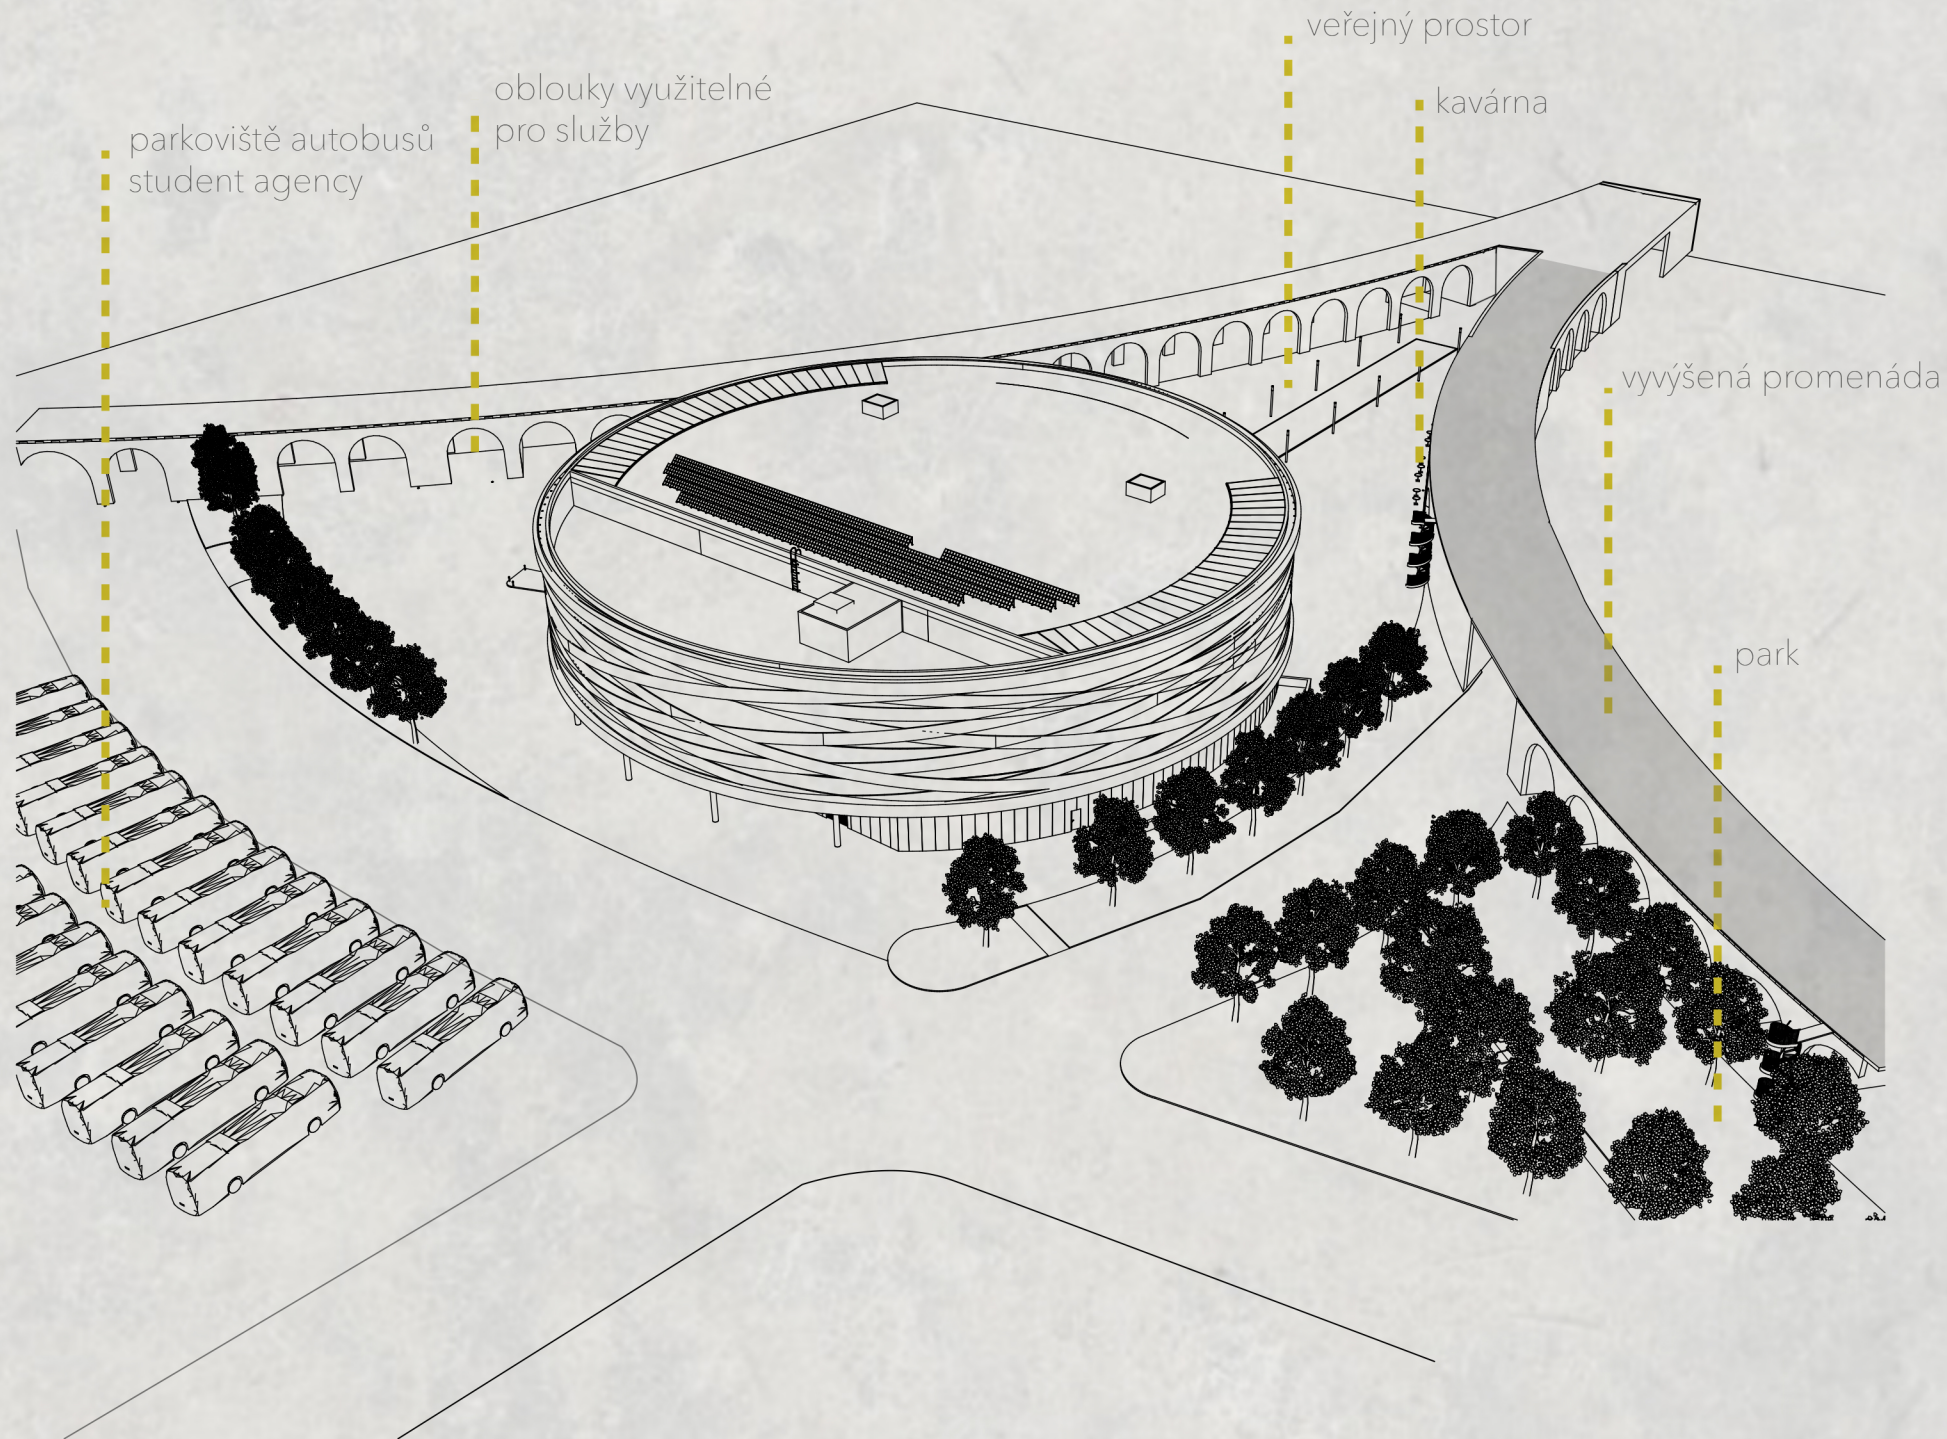

parkoviště autobusů
student agency


oblouky využitelné
pro služby

veřejný prostor

kavárna

vyvýšená promenáda

park

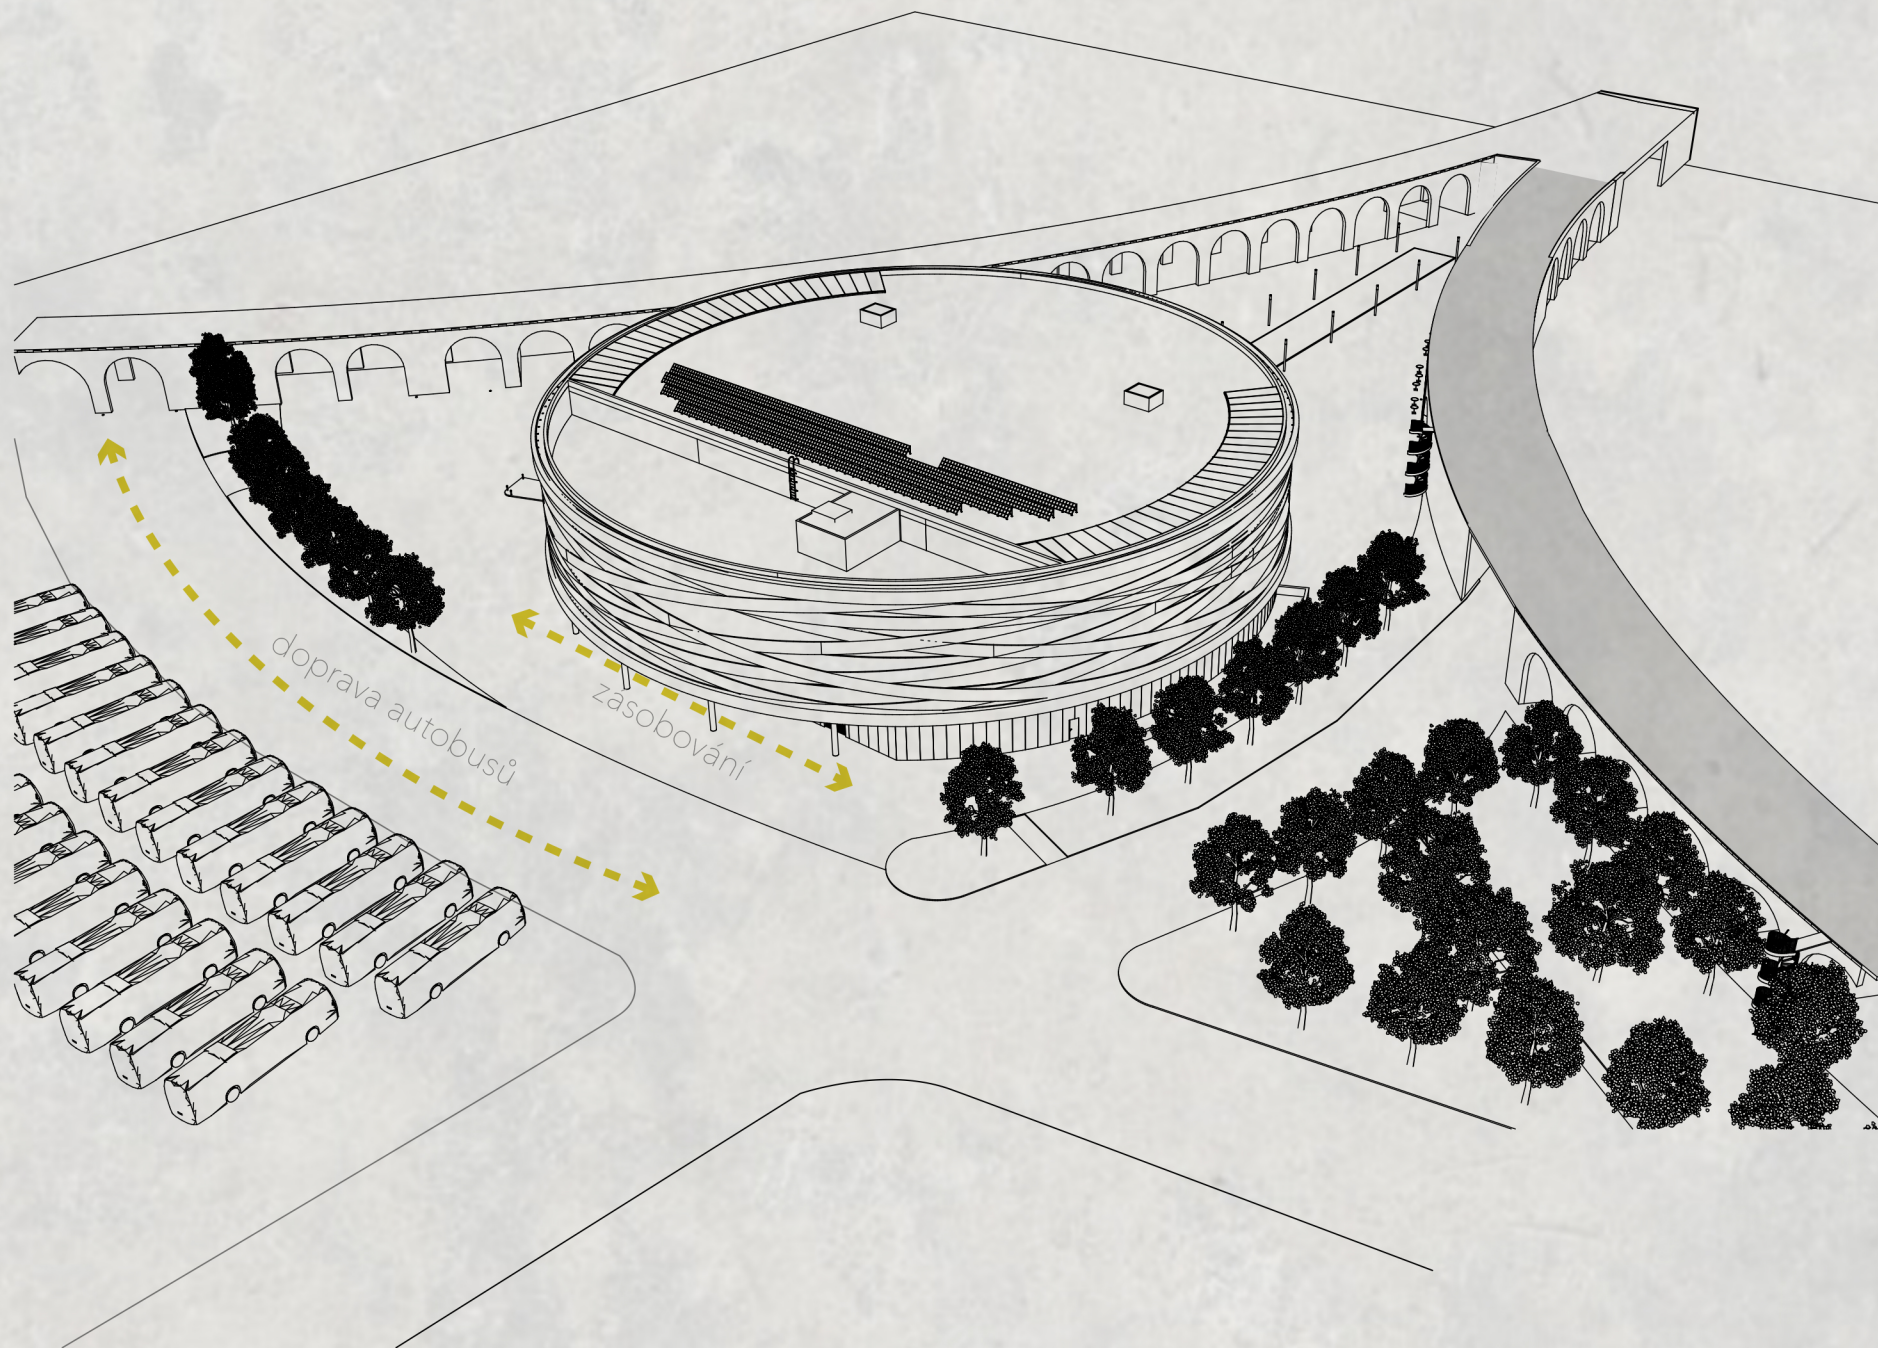



+17,400

+10,600


+4,400


0,000

-3,100


30m



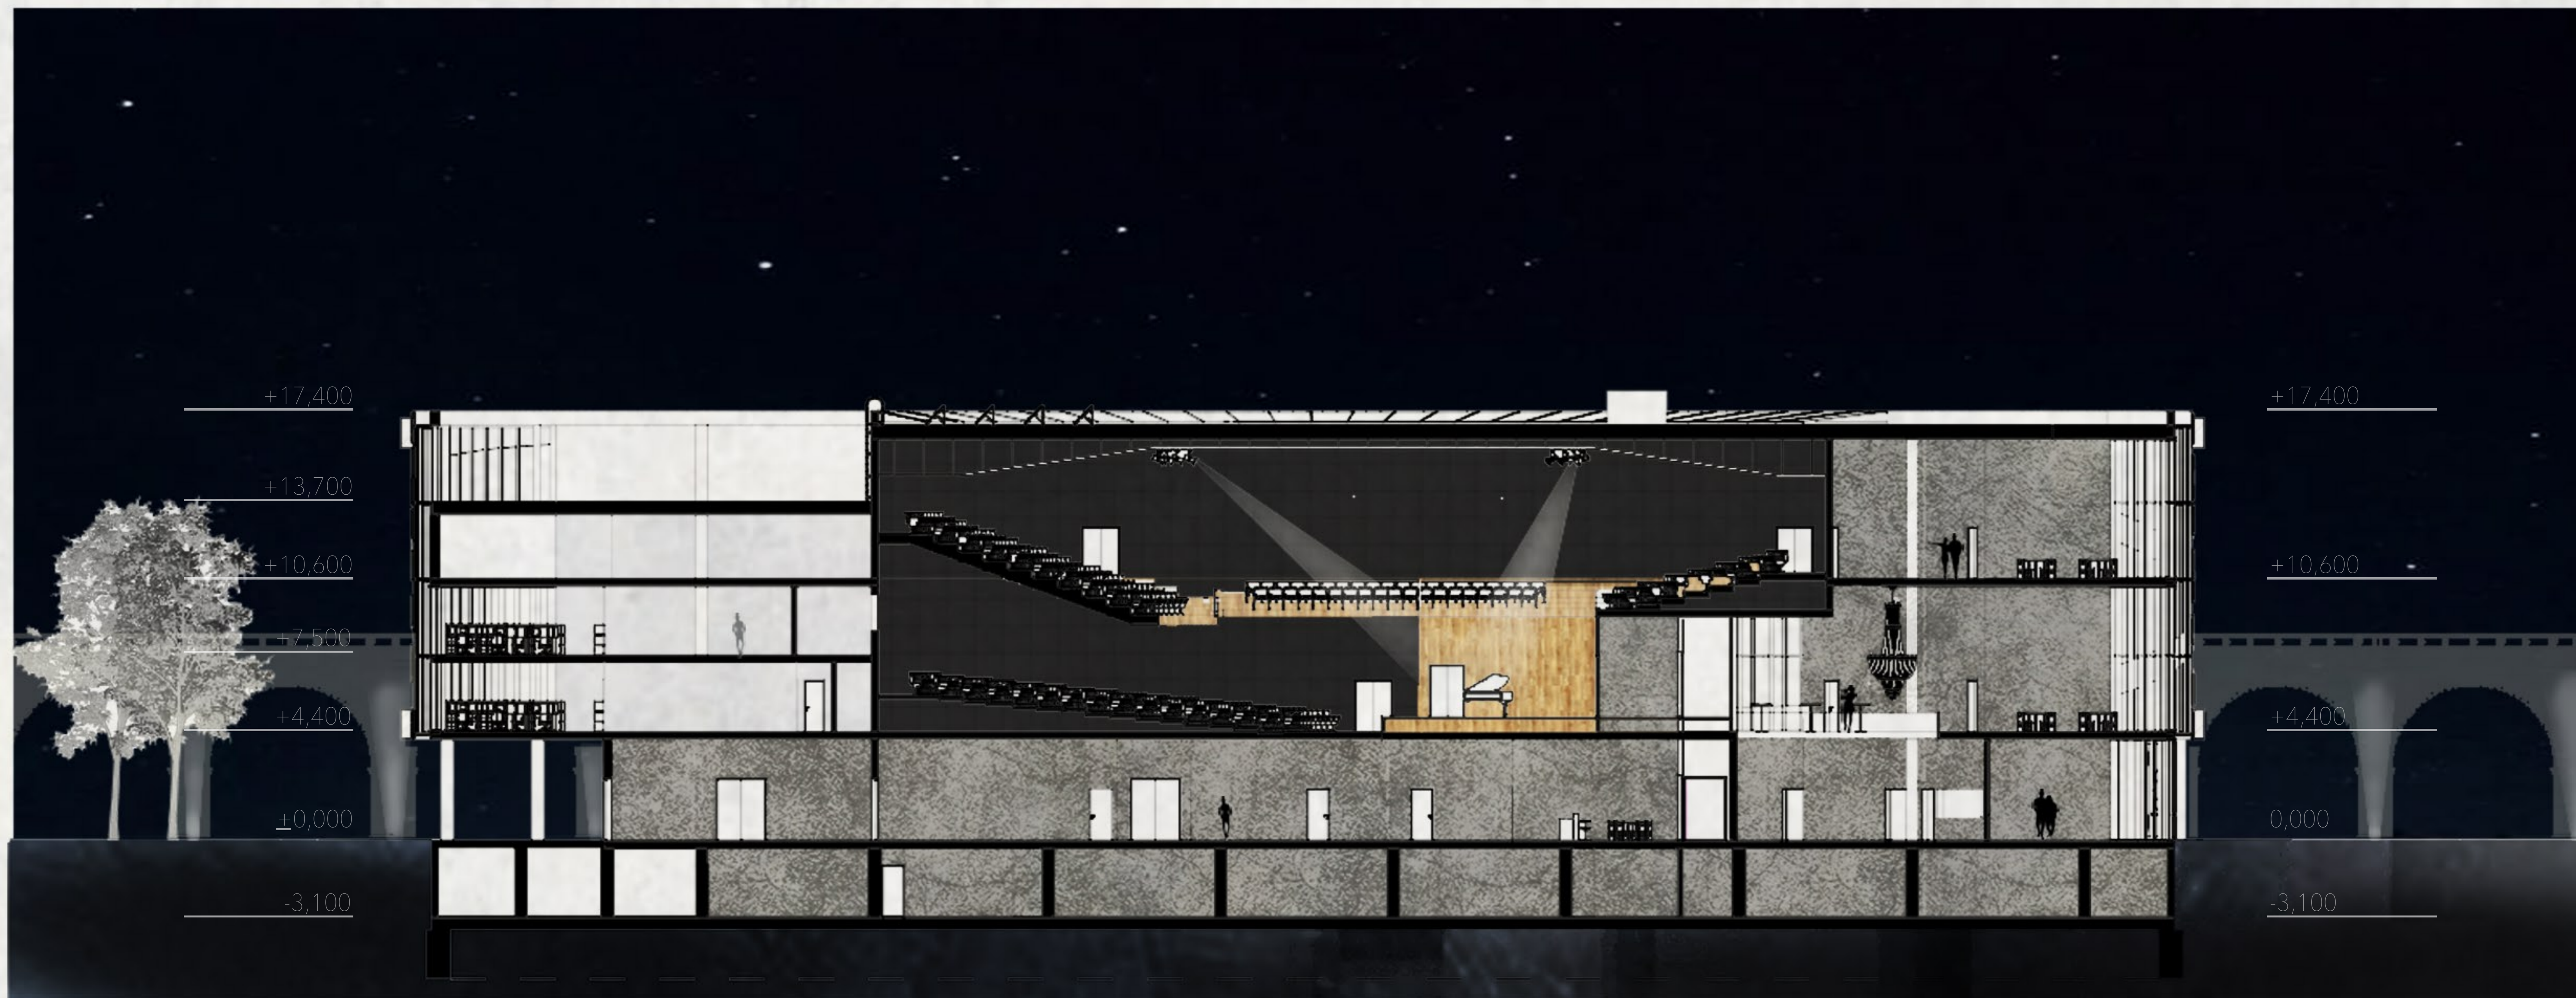


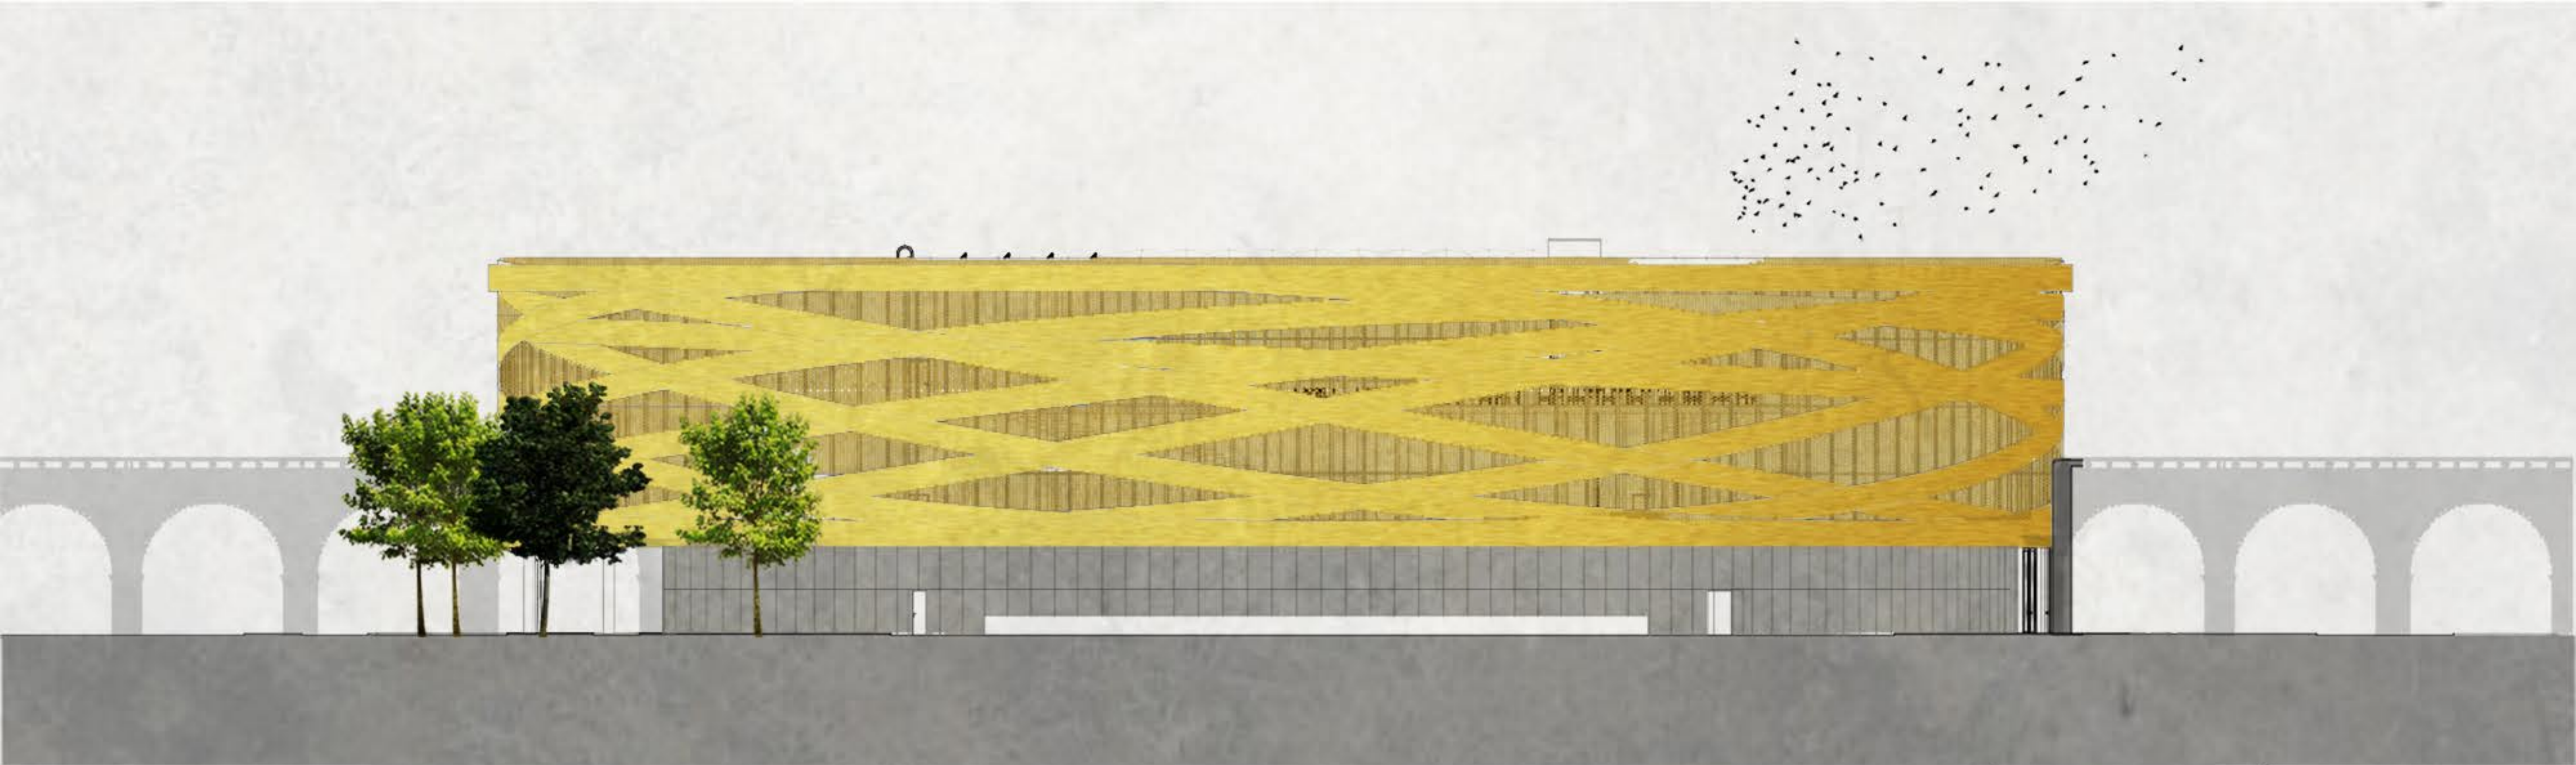

POHLED VÝCHOD

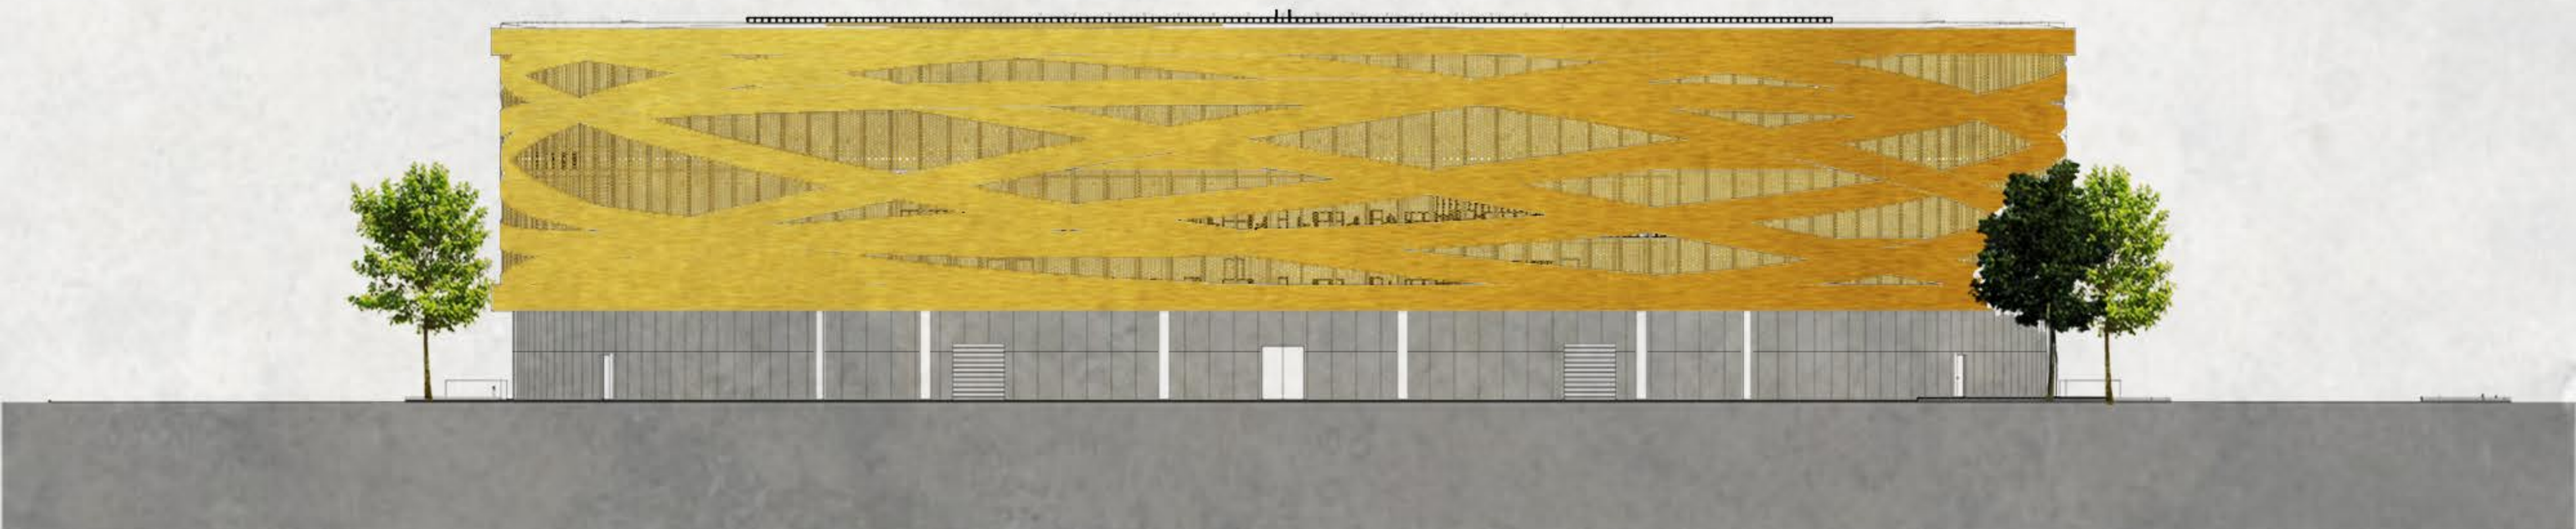

POHLED JIH

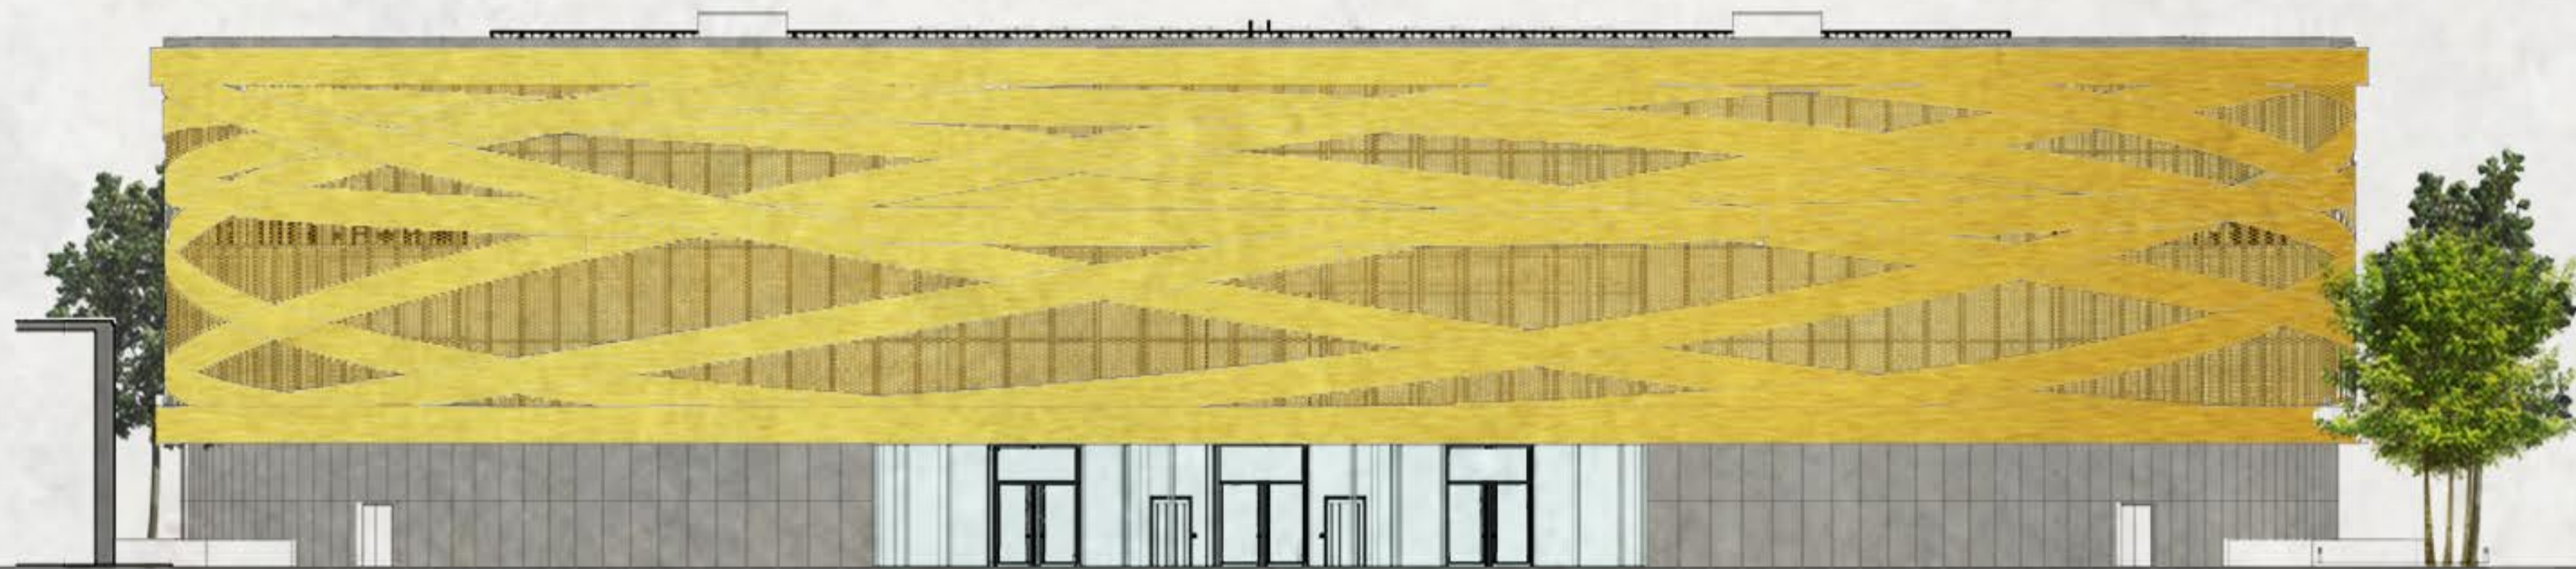

POHLED SEVER




POHLED ZÁPAD




30m





SPÁROŘEZ M 1:100

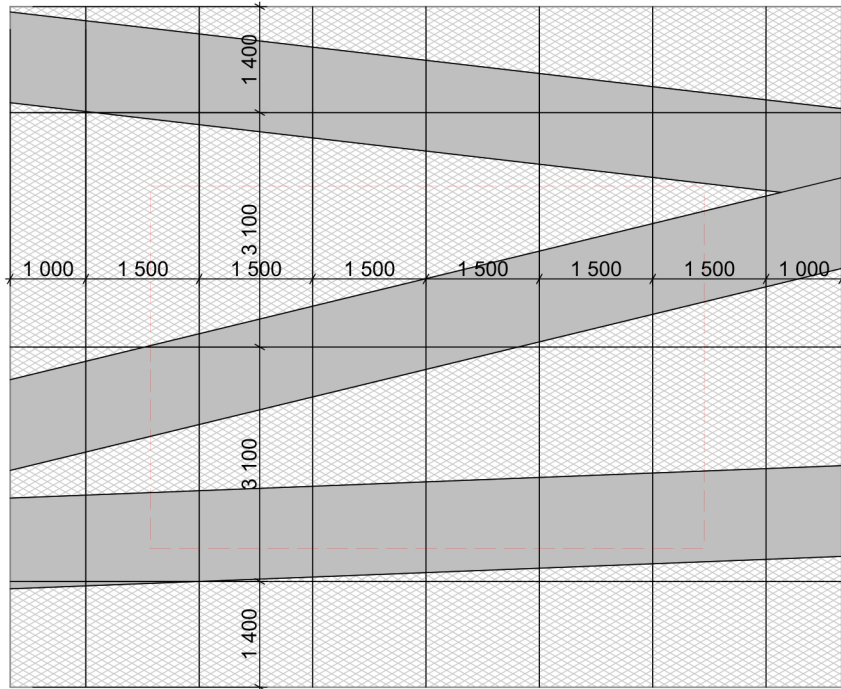



DETAIL FASÁDY M 1:20

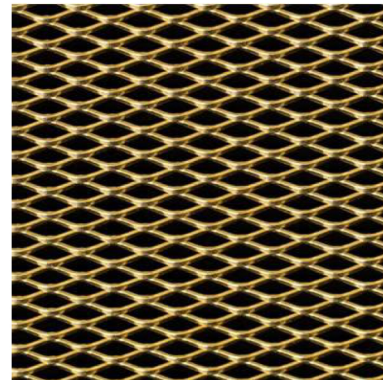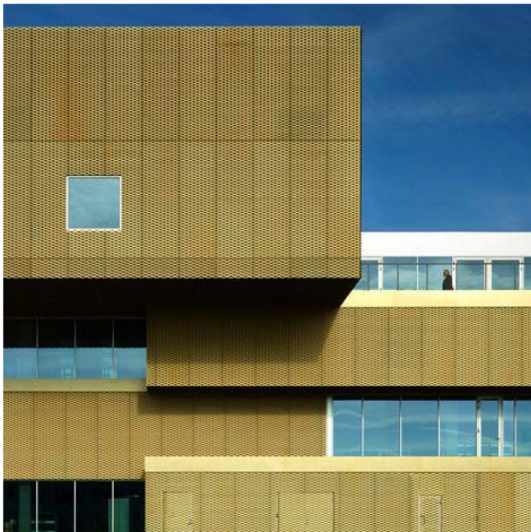
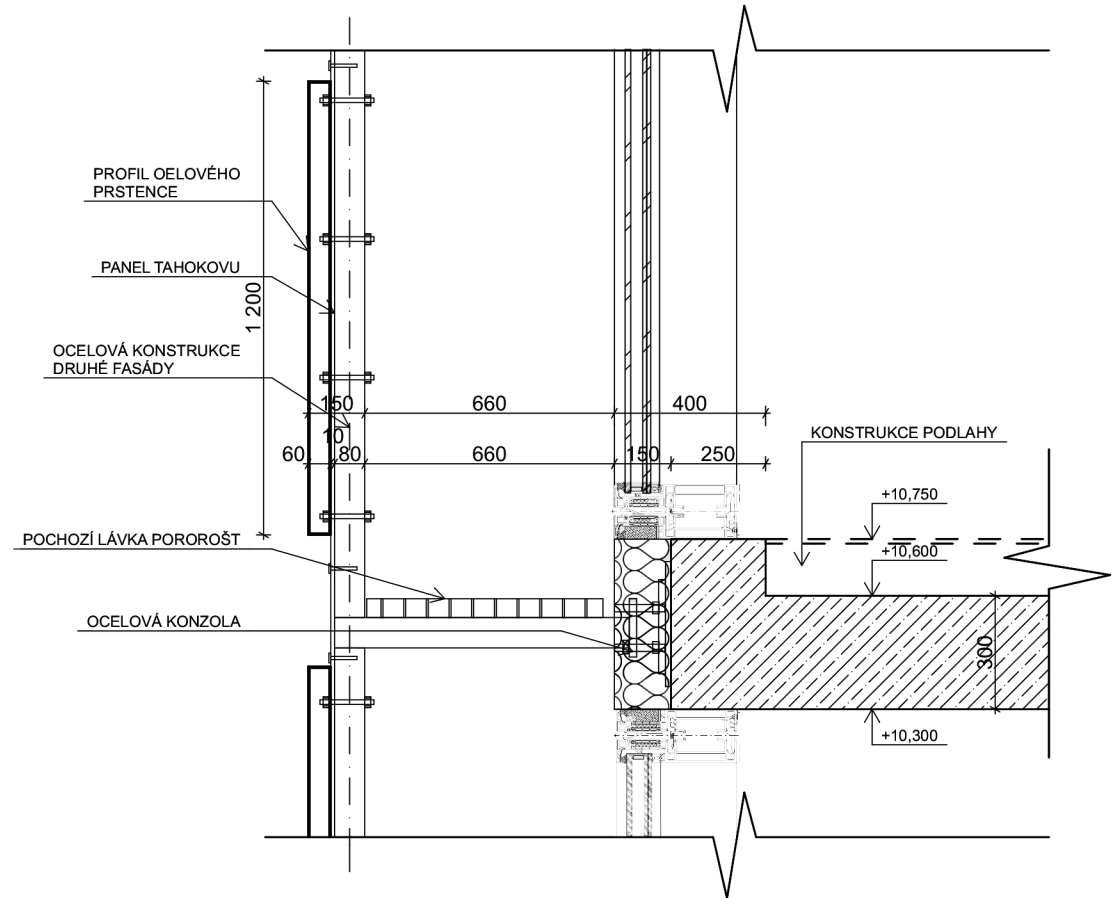



Golden library in Copenhagen by architects COBE and Transform

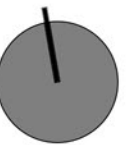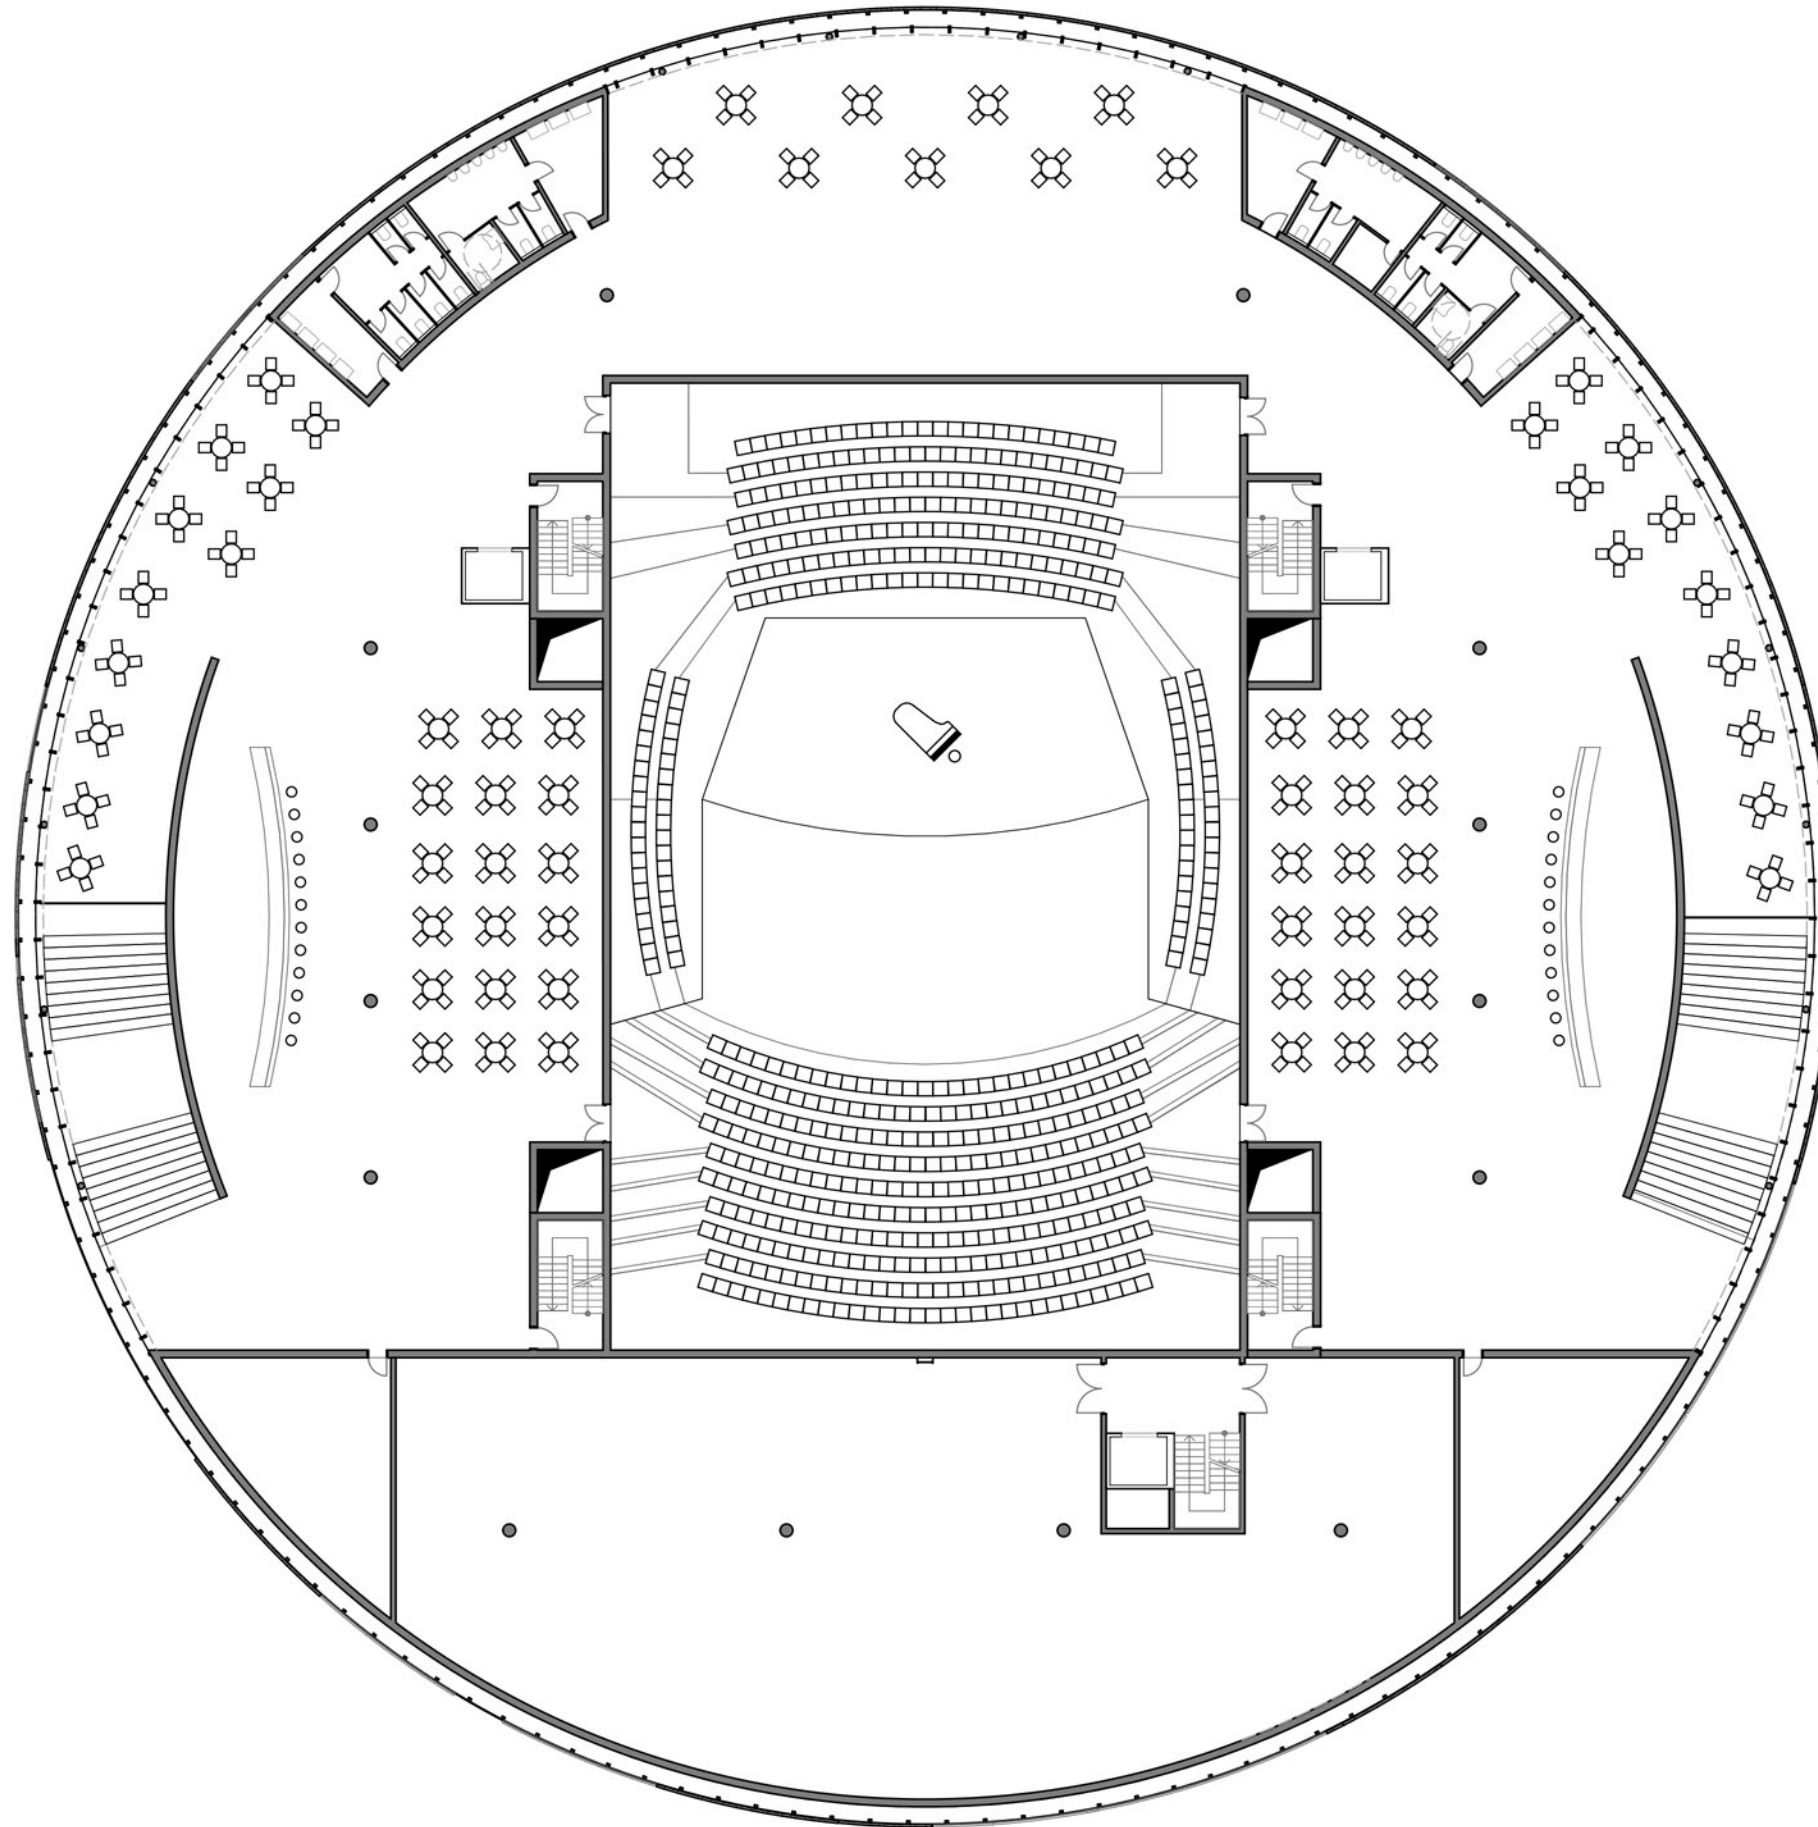

30m

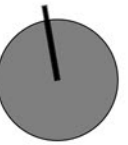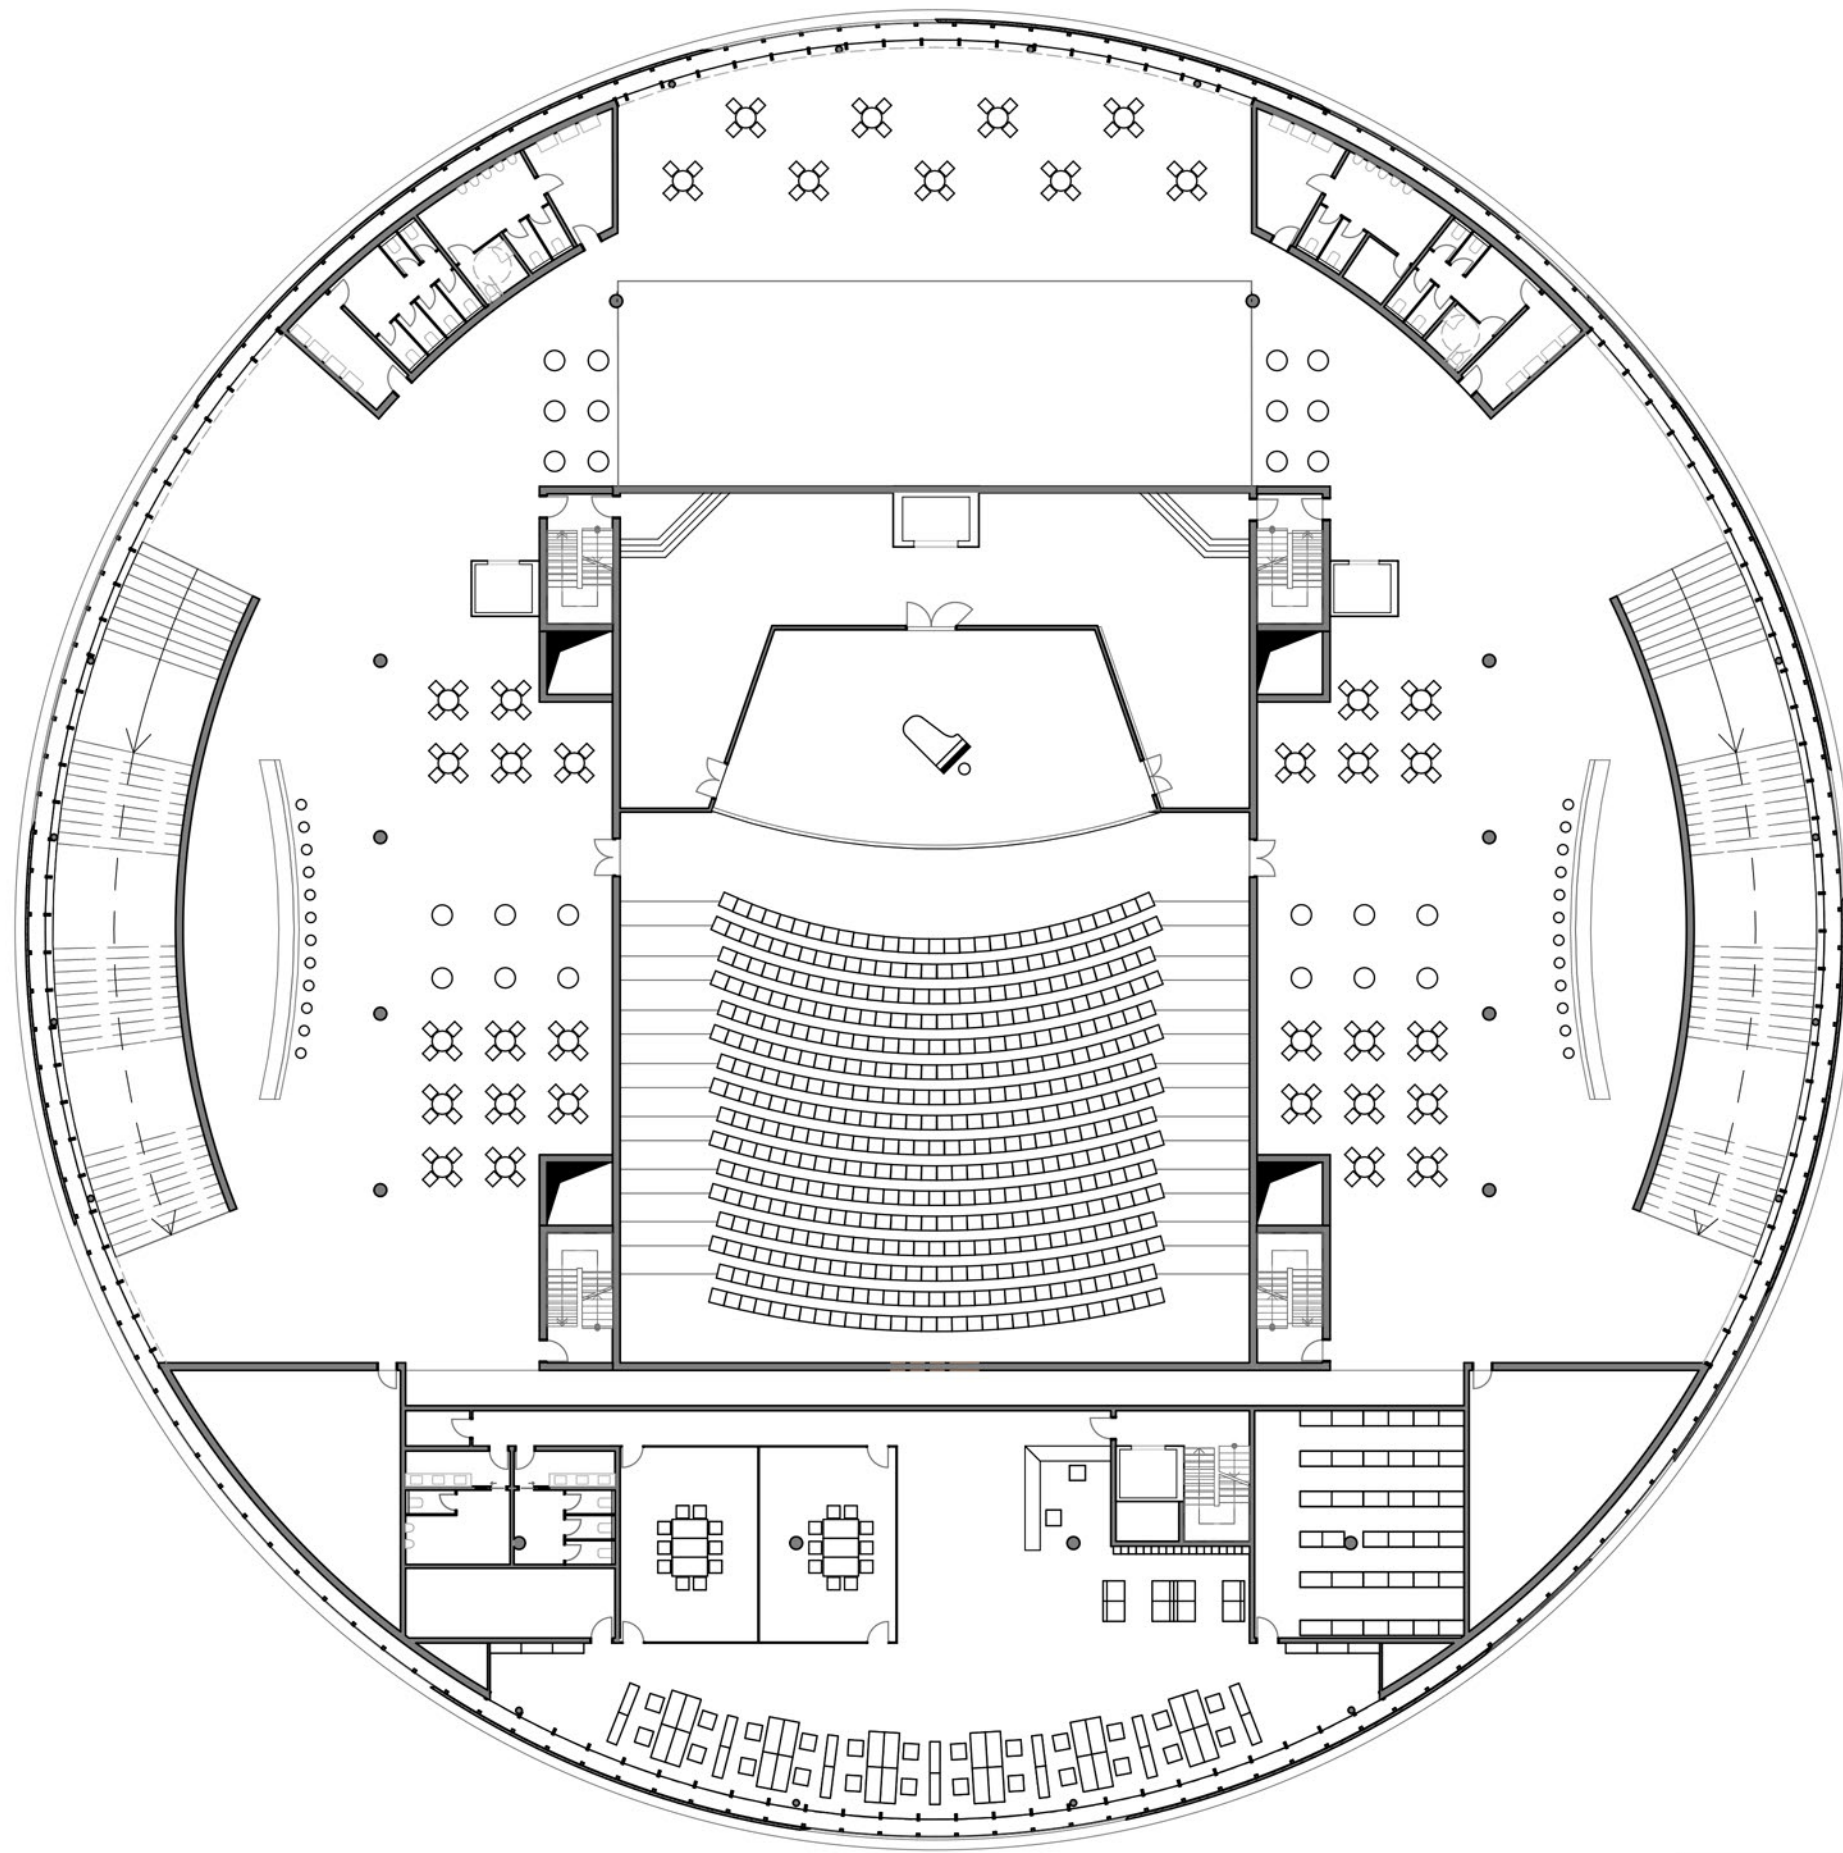

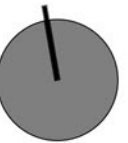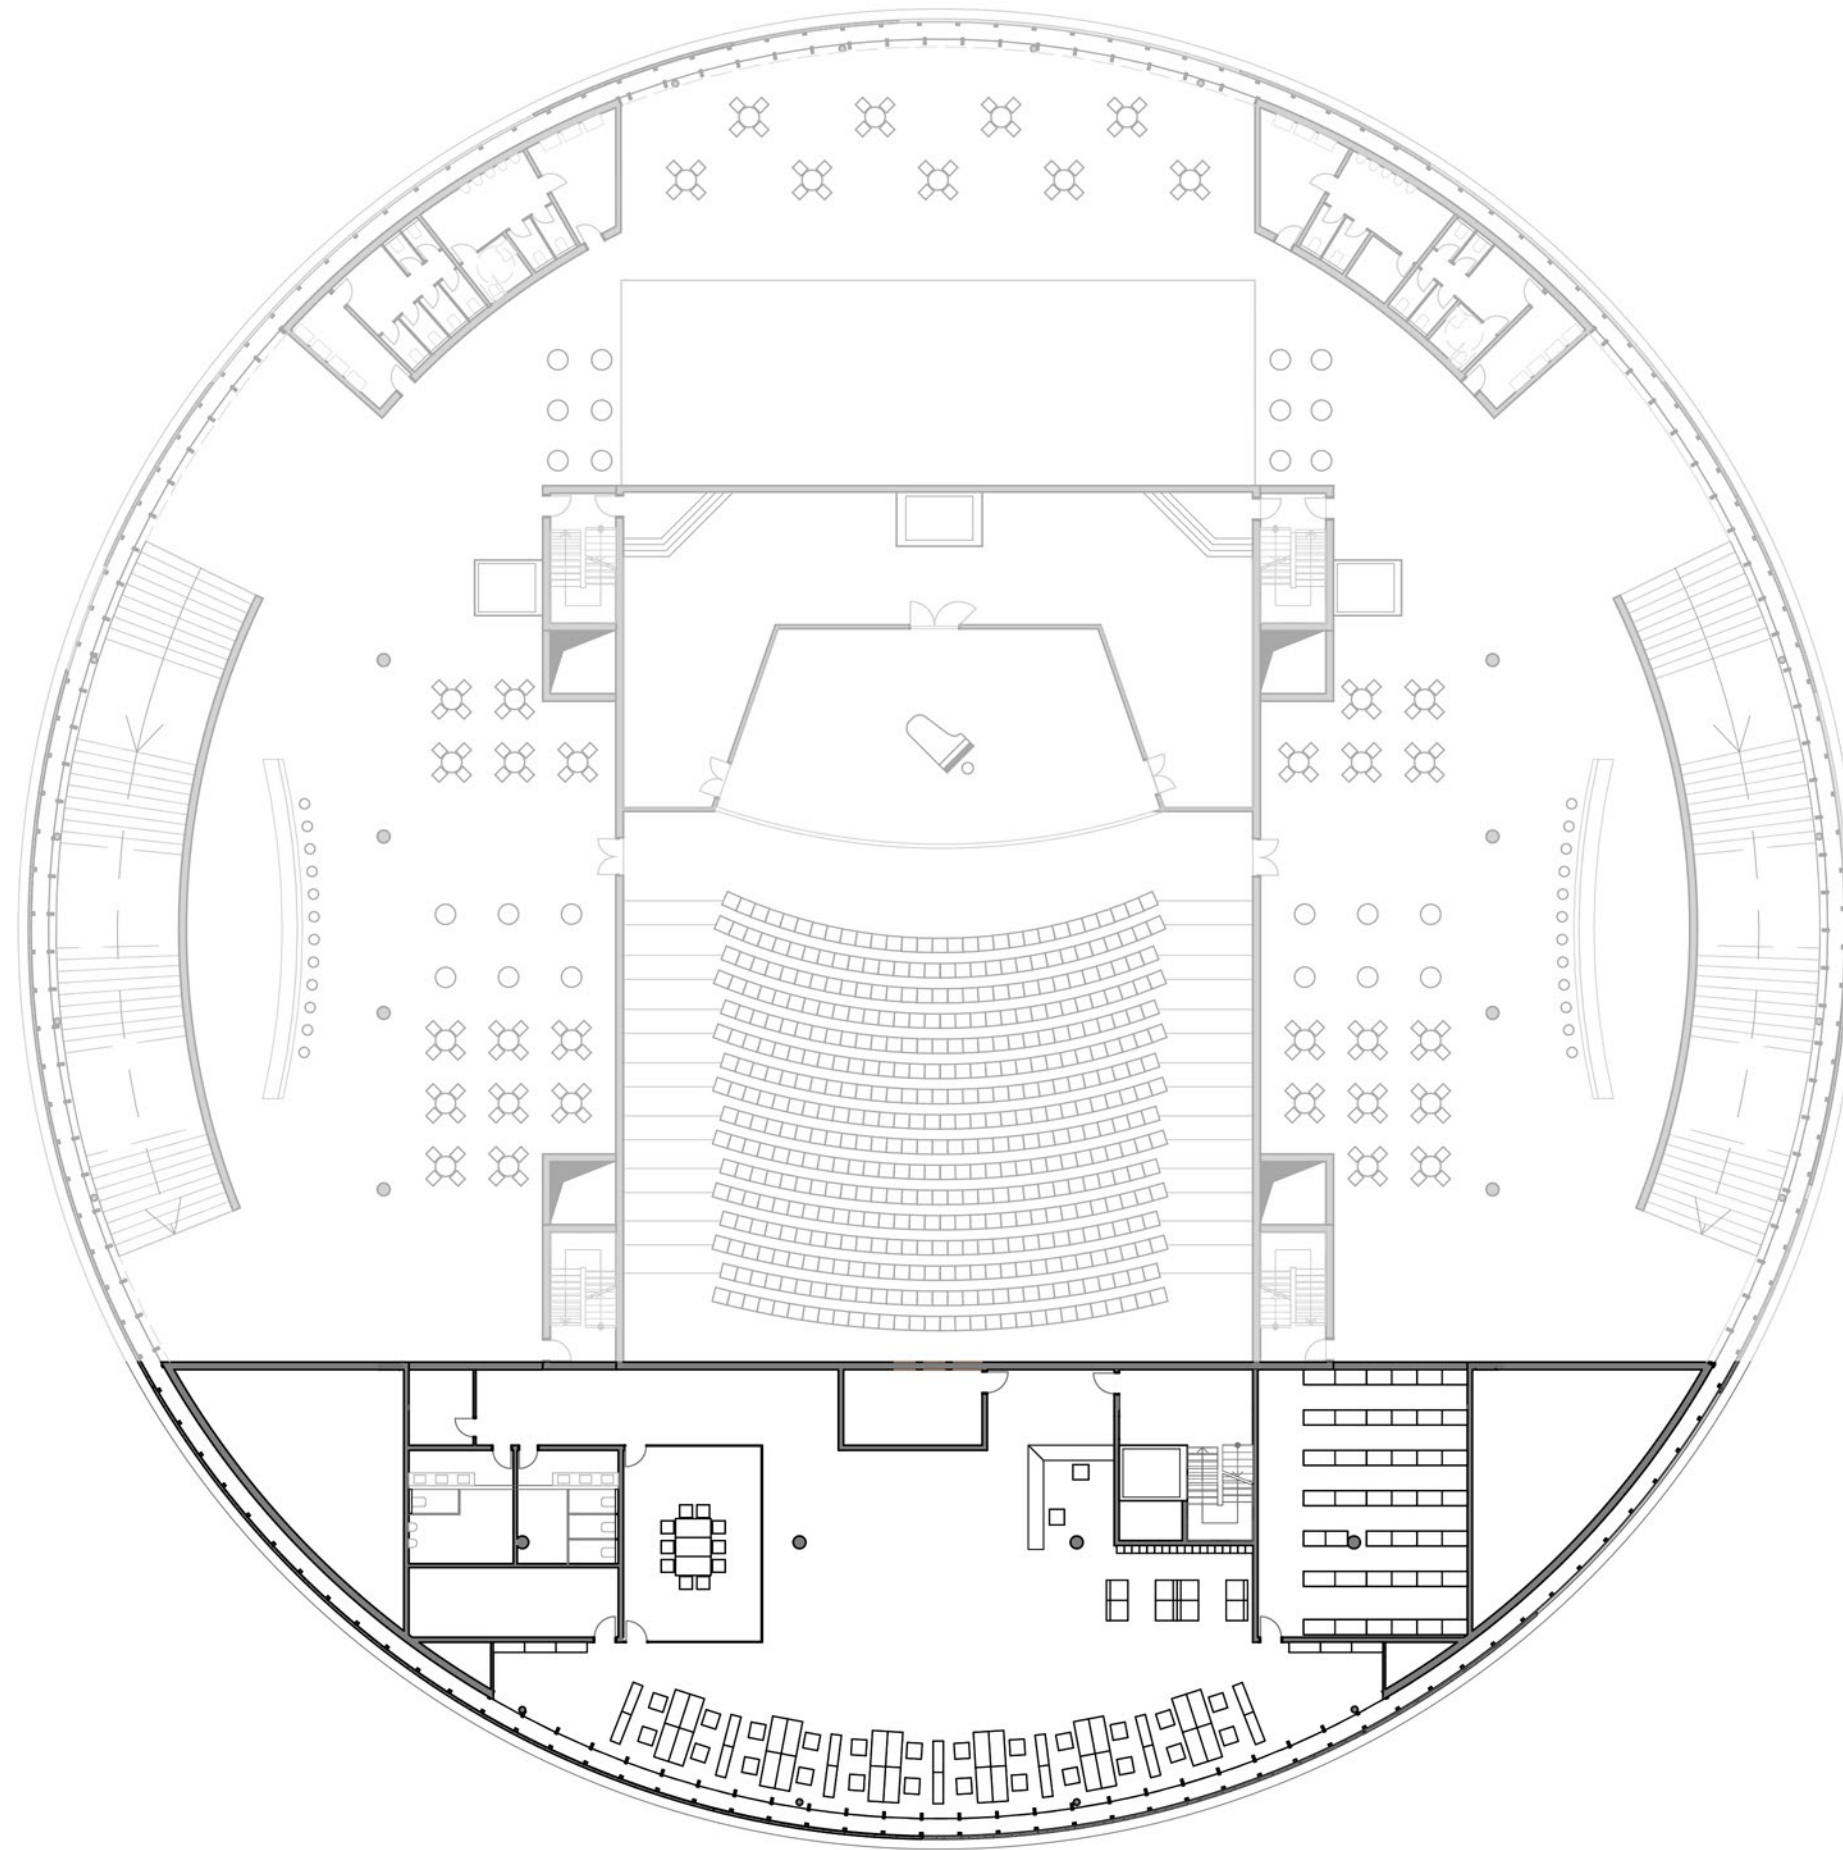

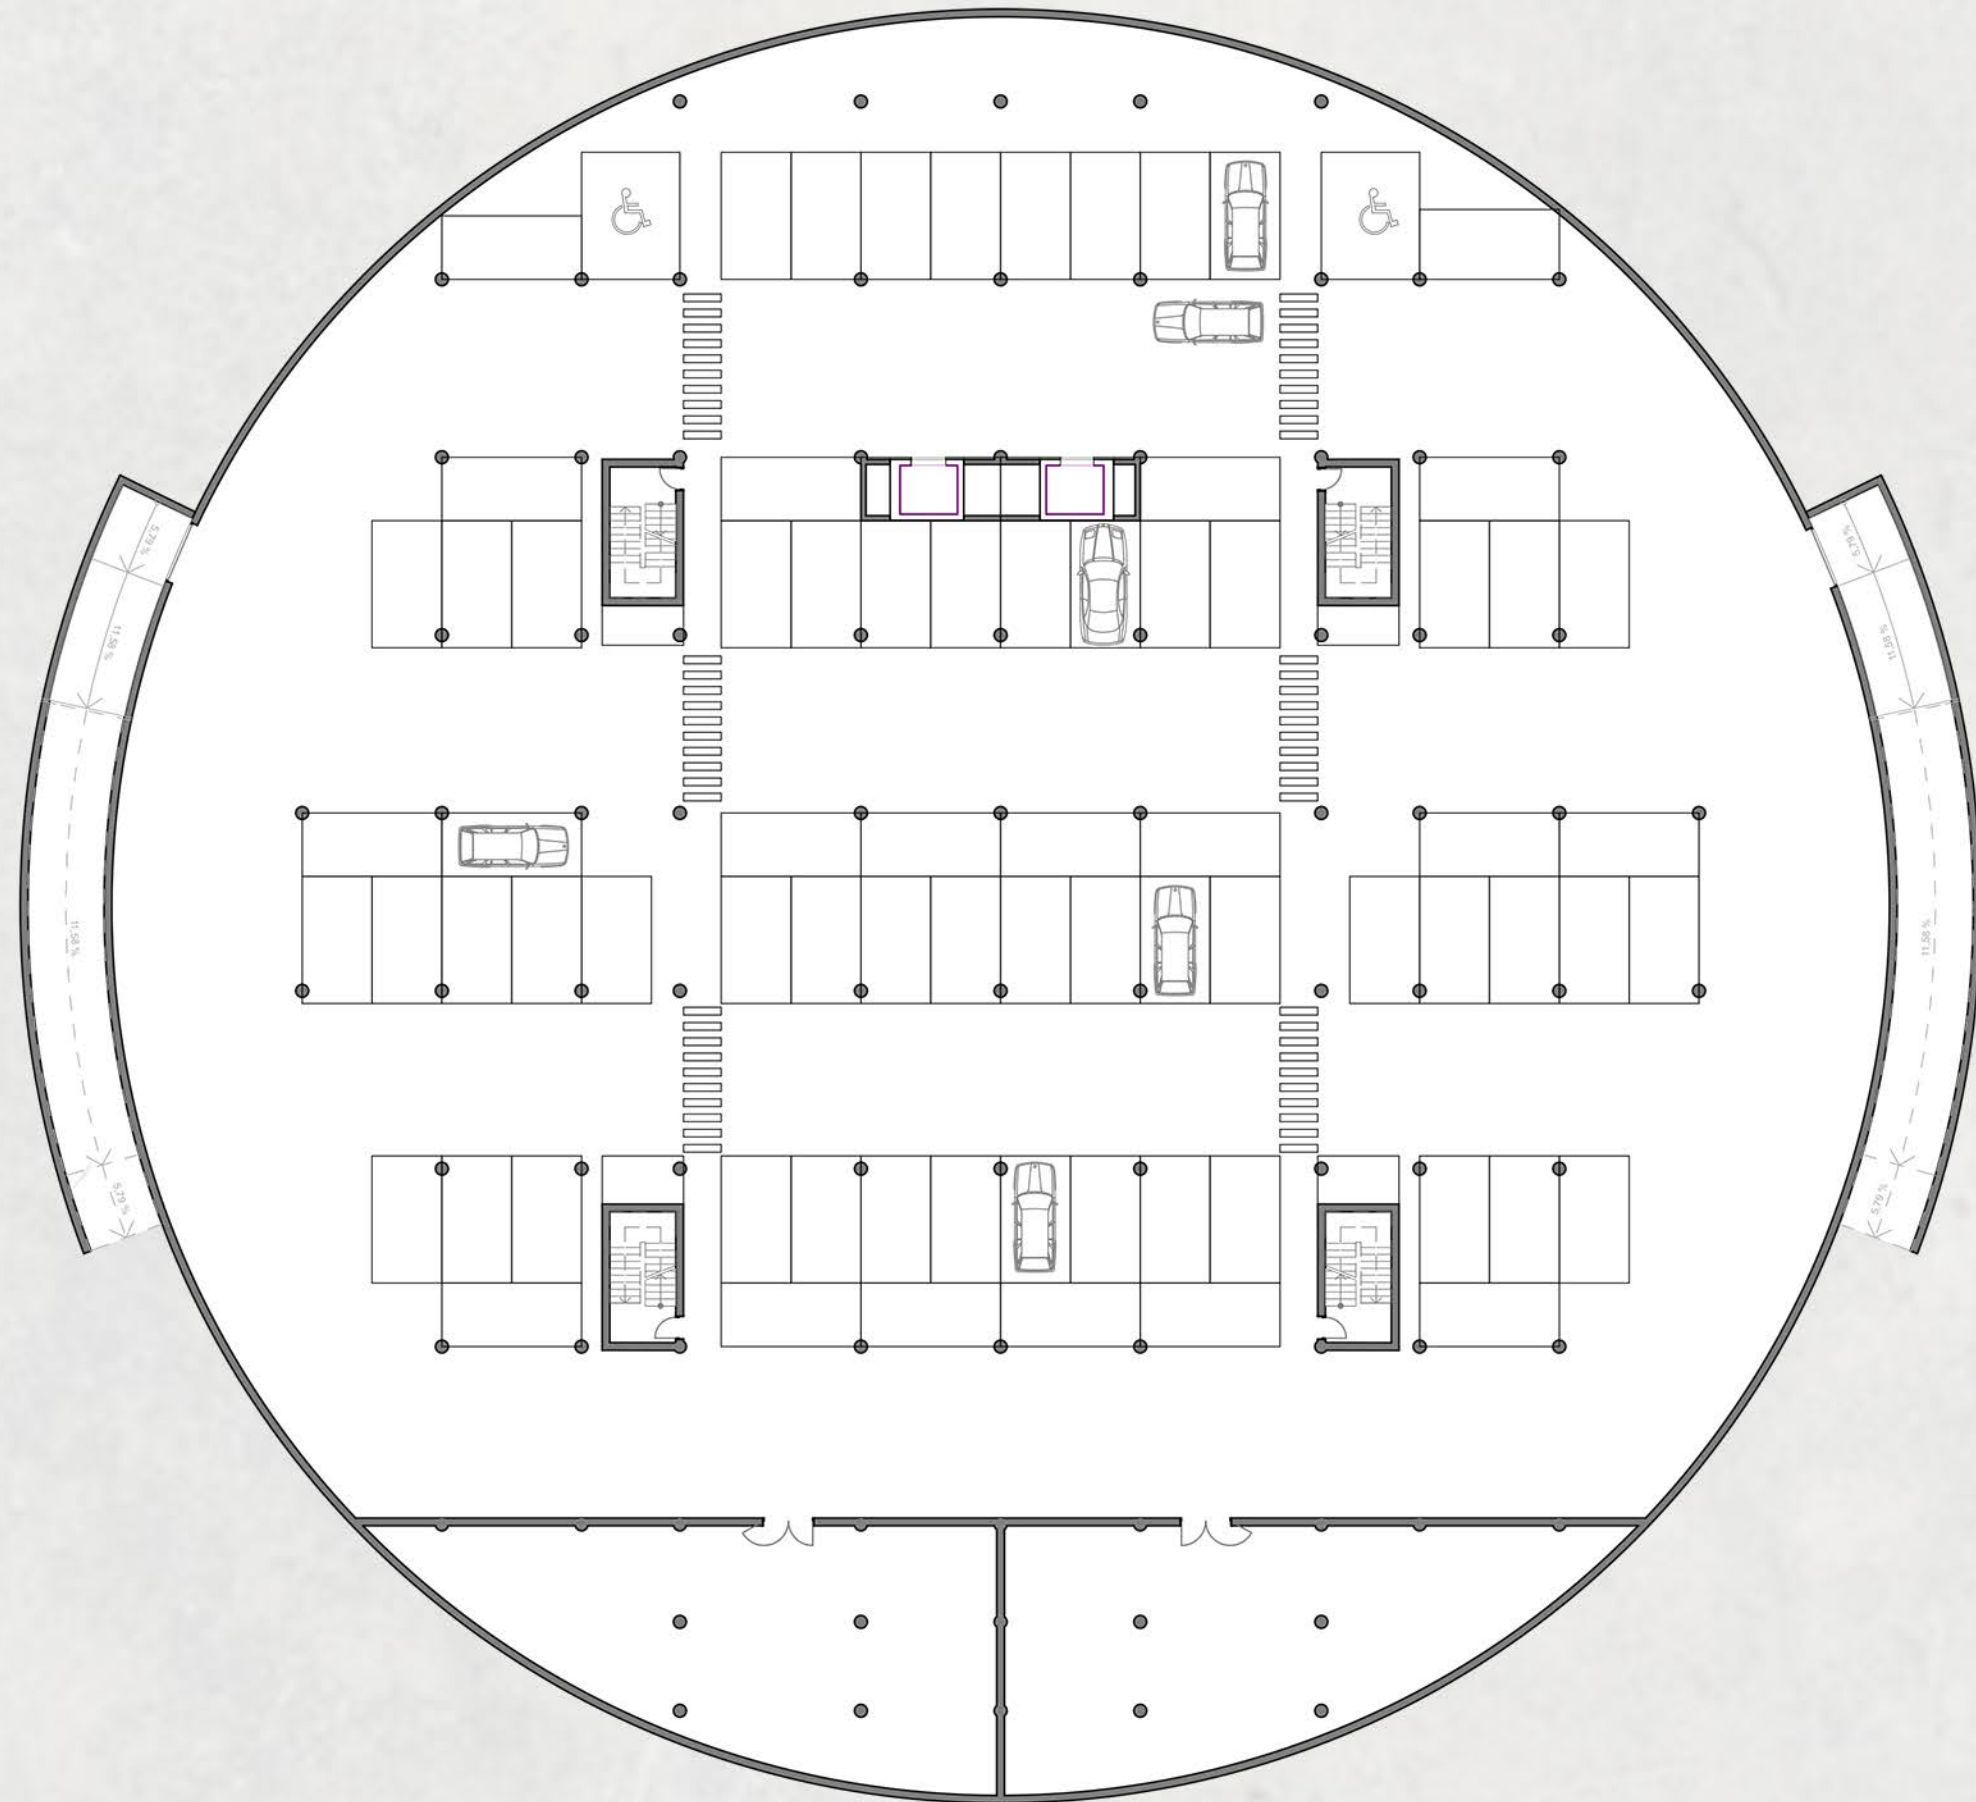

30m