2 NP | 1:200

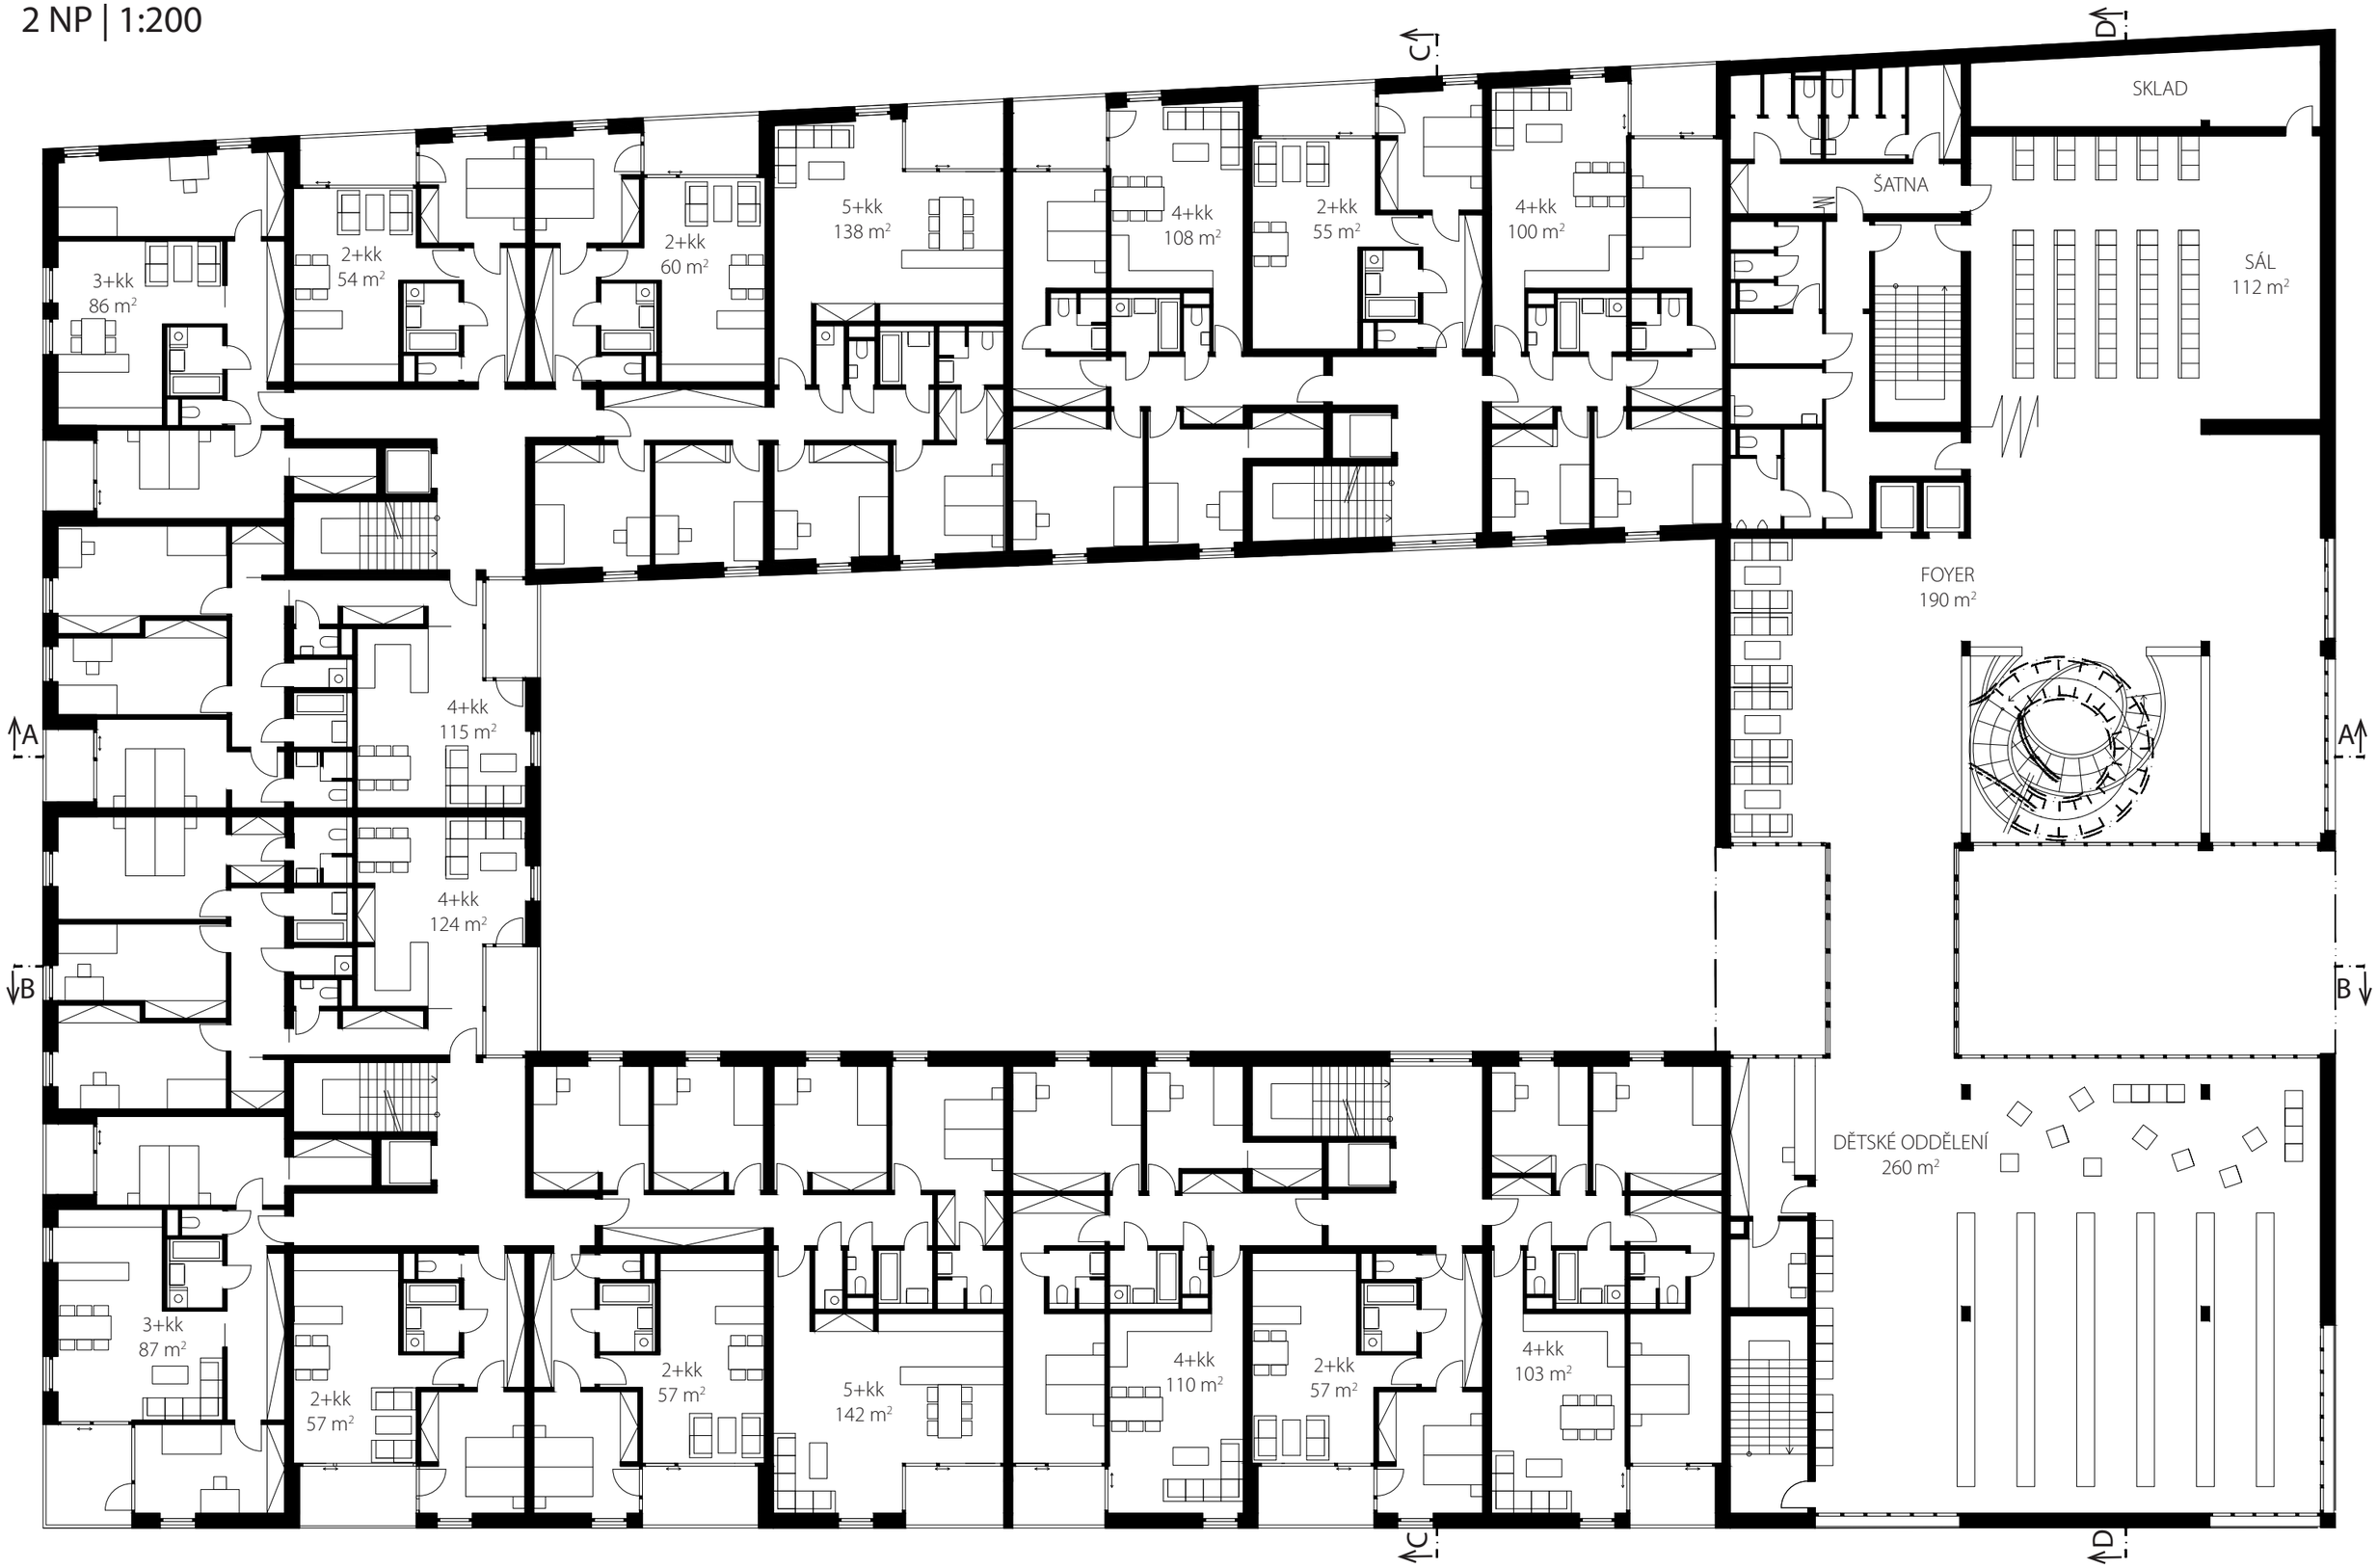
3+kk
86 m²
2+kk
54 m²
2+kk
60 m²
5+kk
138 m²
4+kk
108 m²
2+kk
55 m²
4+kk
100 m²
SKLAD
ŠATNA
SÁL
112 m²
FOYER
190 m²
4+kk
115 m²
4+kk
124 m²
A
B
C
D
DĚTSKÉ ODDĚLENÍ
260 m²
3+kk
87 m²
2+kk
57 m²
2+kk
57 m²
5+kk
142 m²
4+kk
110 m²
2+kk
57 m²
4+kk
103 m²