



PERSPEKTIVY

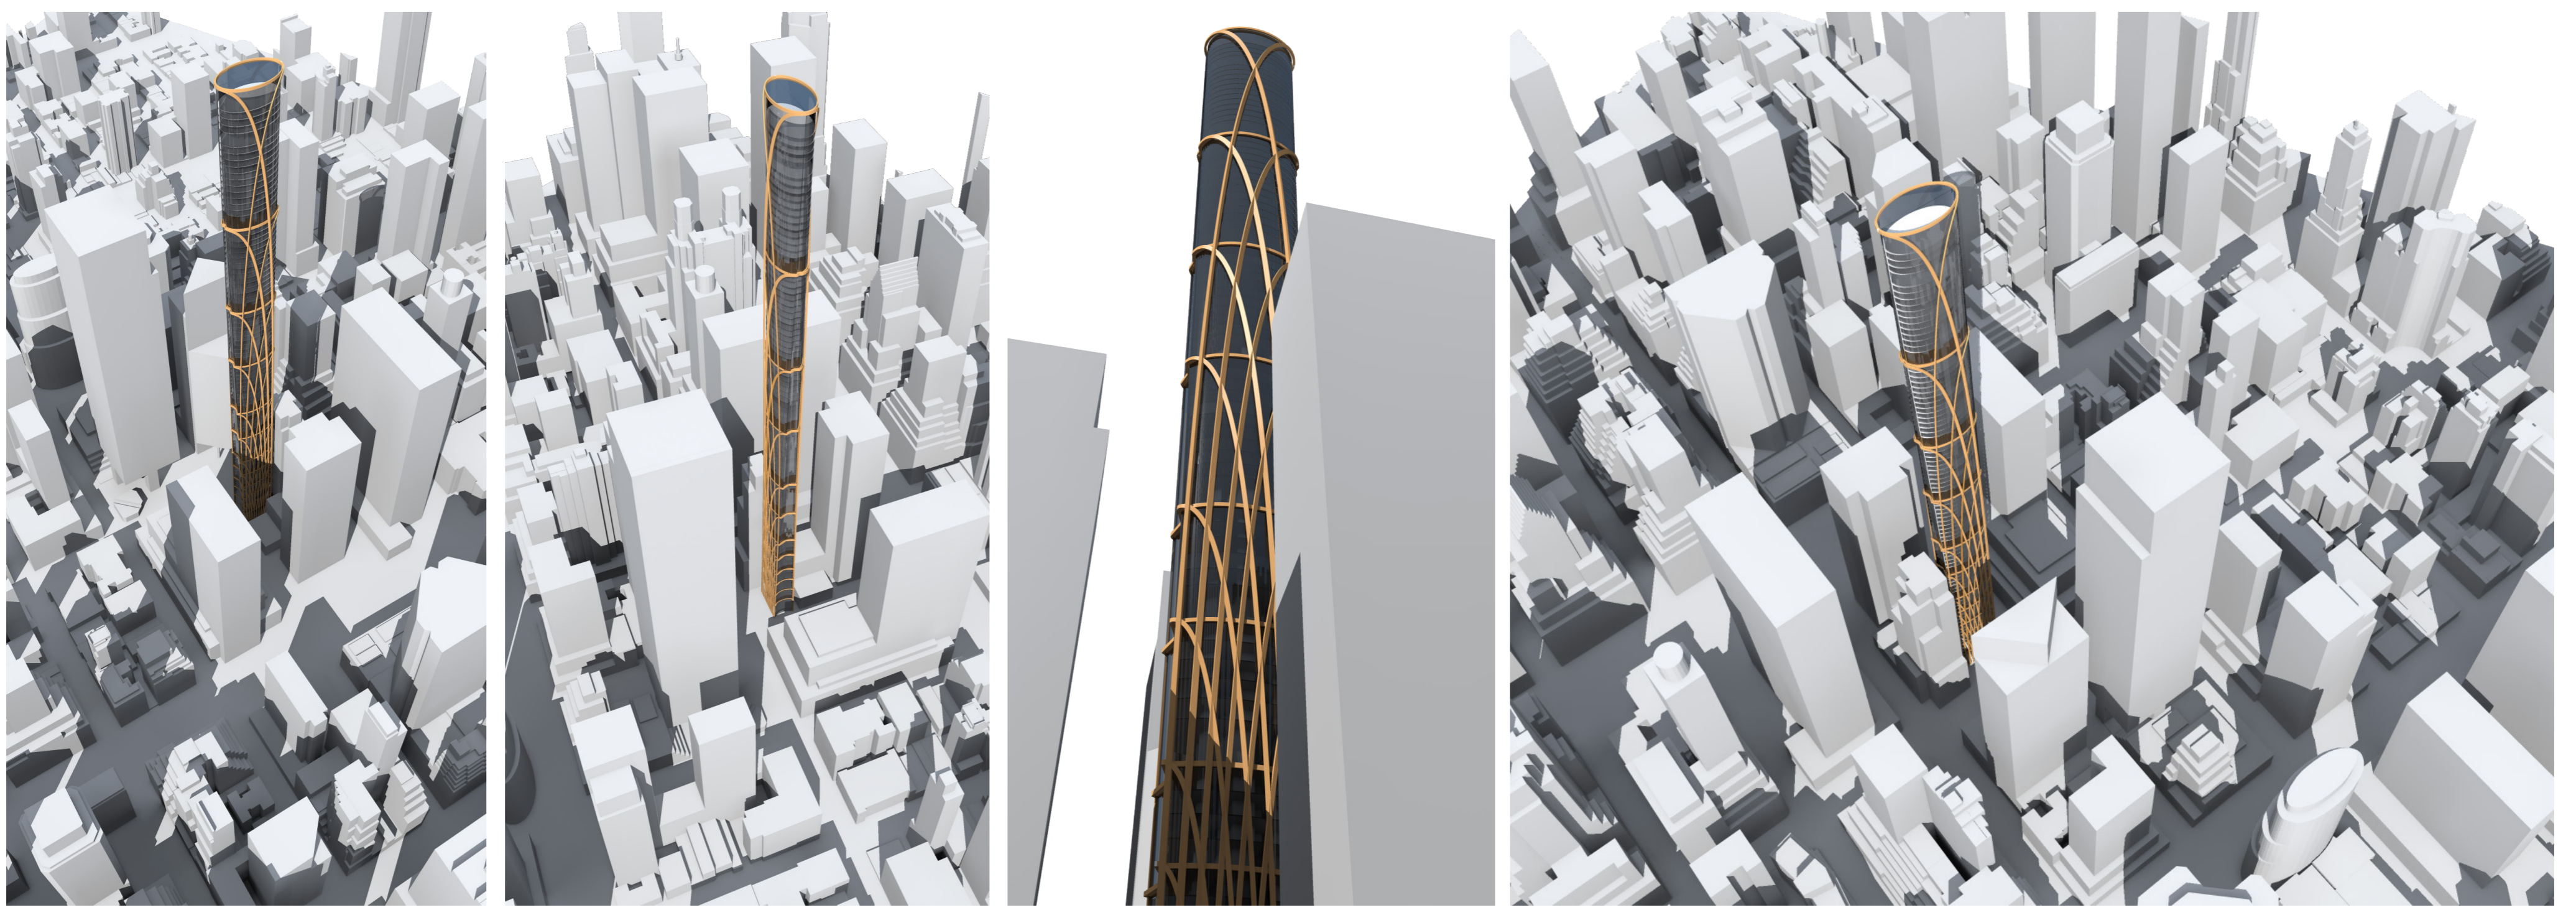

SITUACE ŠIRŠÍCH VZTAHŮ

M 1: 25 000

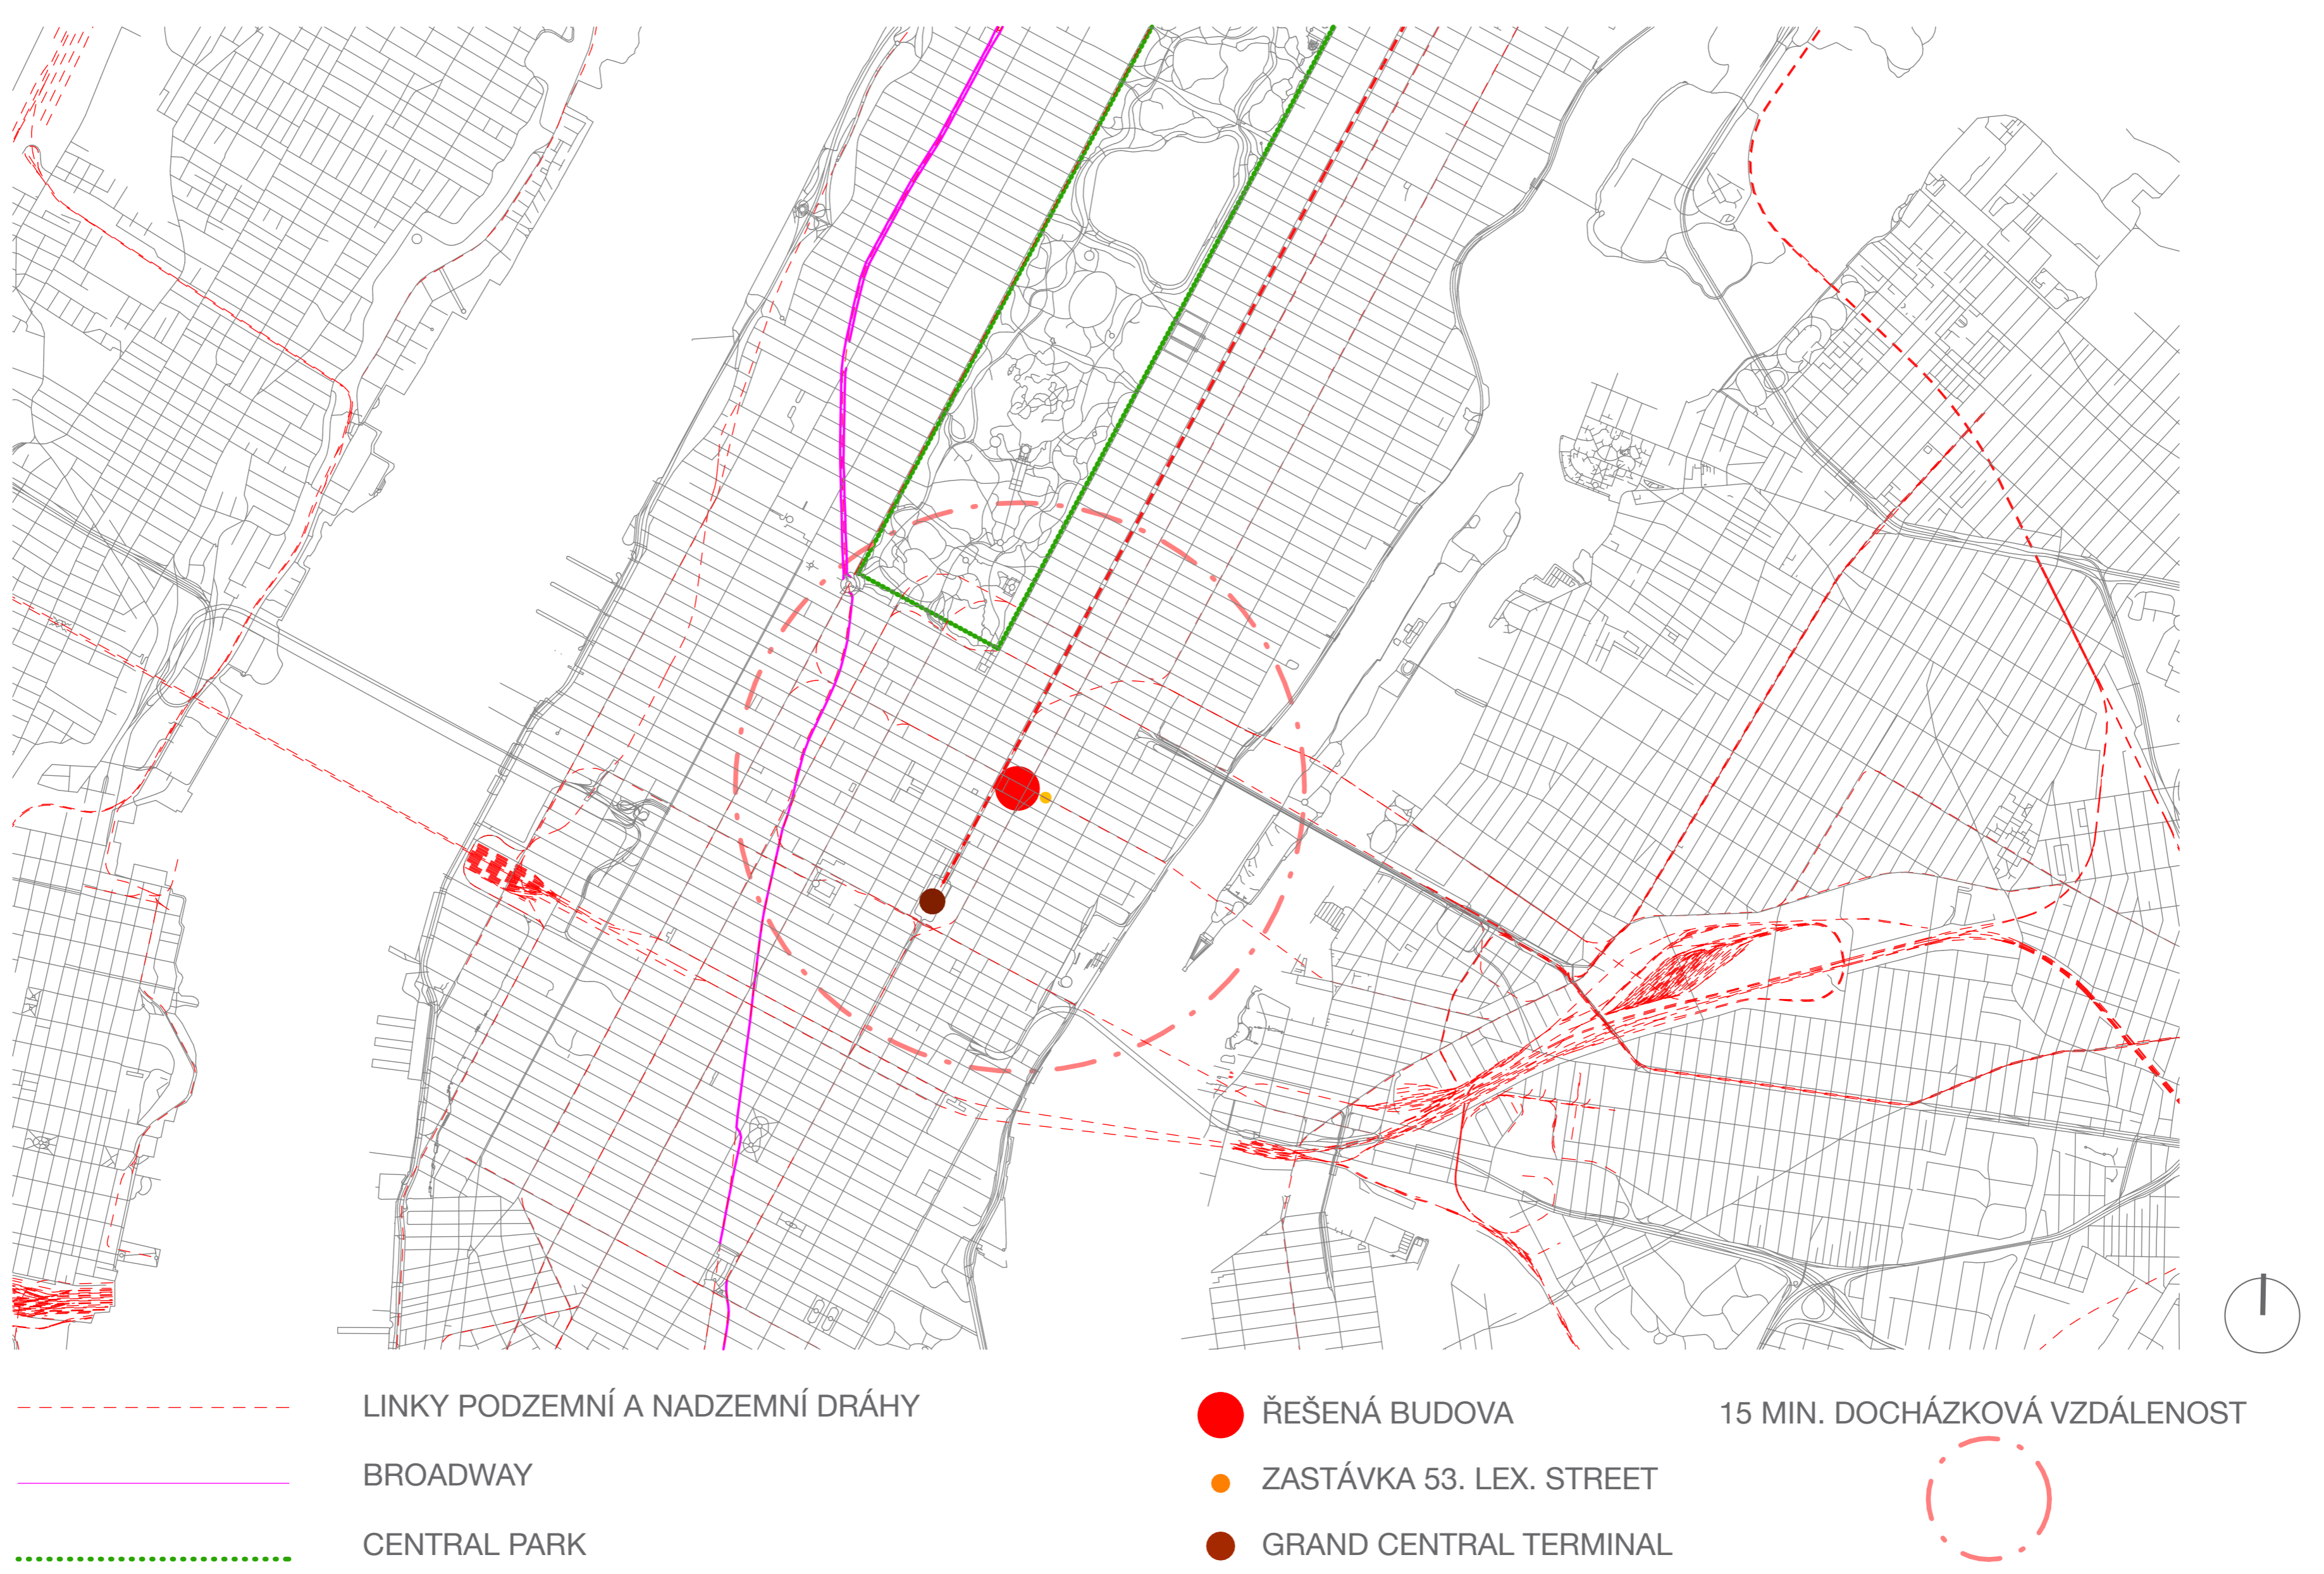



ŘEZ PŘÍČNÝ

M 1: 500 POHLED JIŽNÍ

M 1: 500


POHLED ZÁPADNÍ

M 1: 500

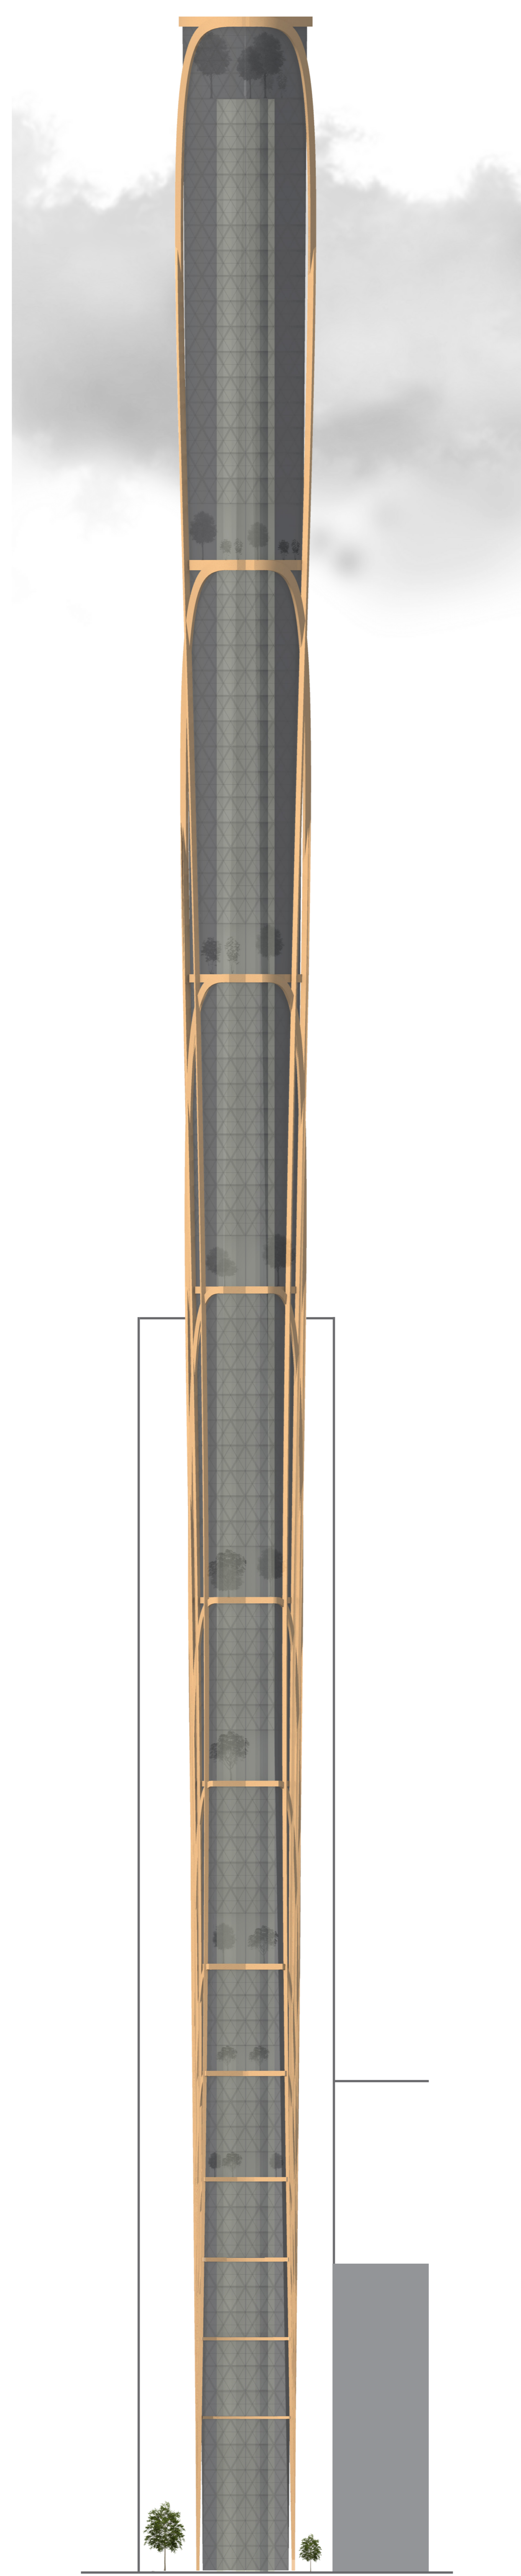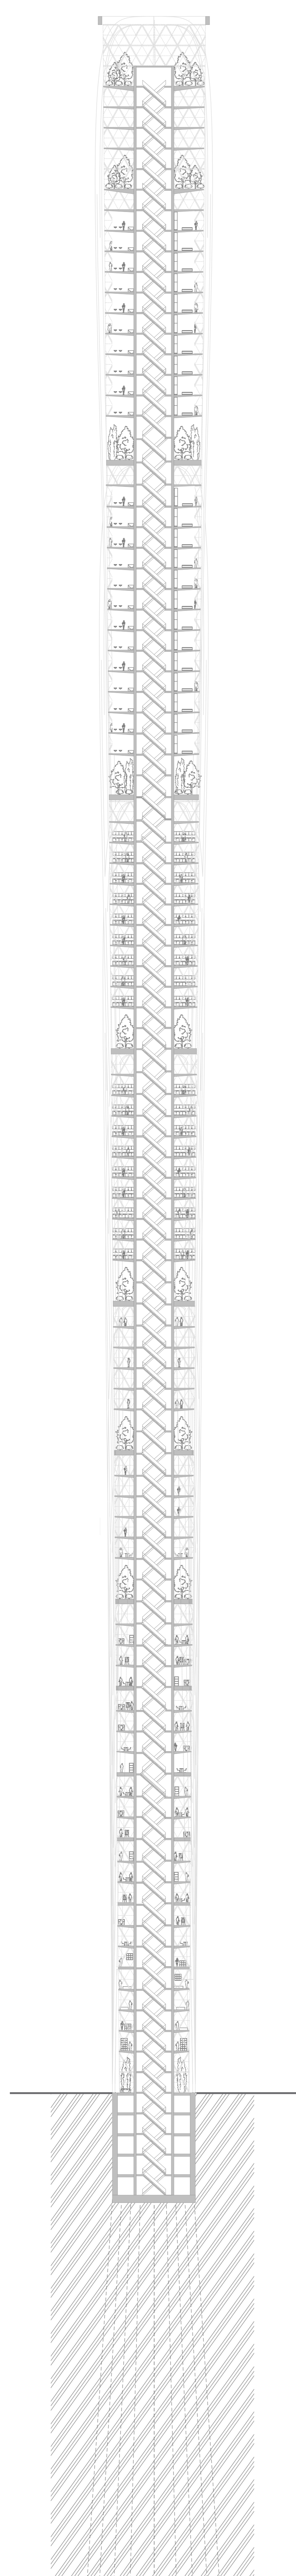

DETAILY KOTVENÍ LOP

M 1: 10

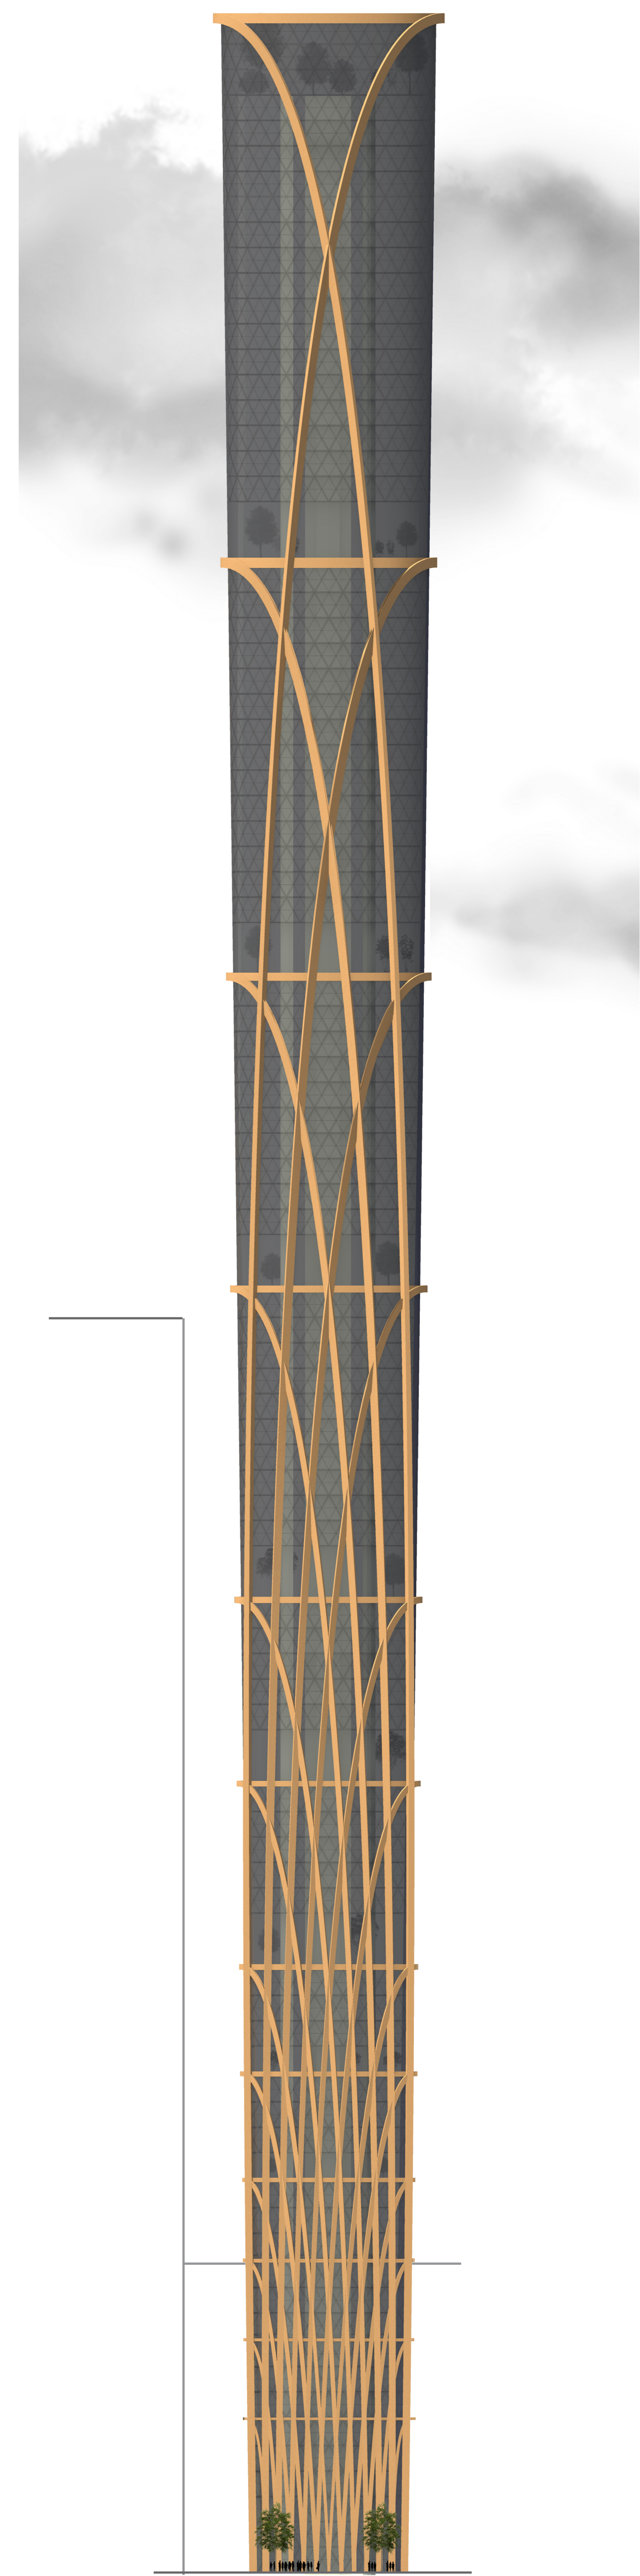

DETAIL KOTVENÍ TÁHLA

M 1: 10

