



Pole D

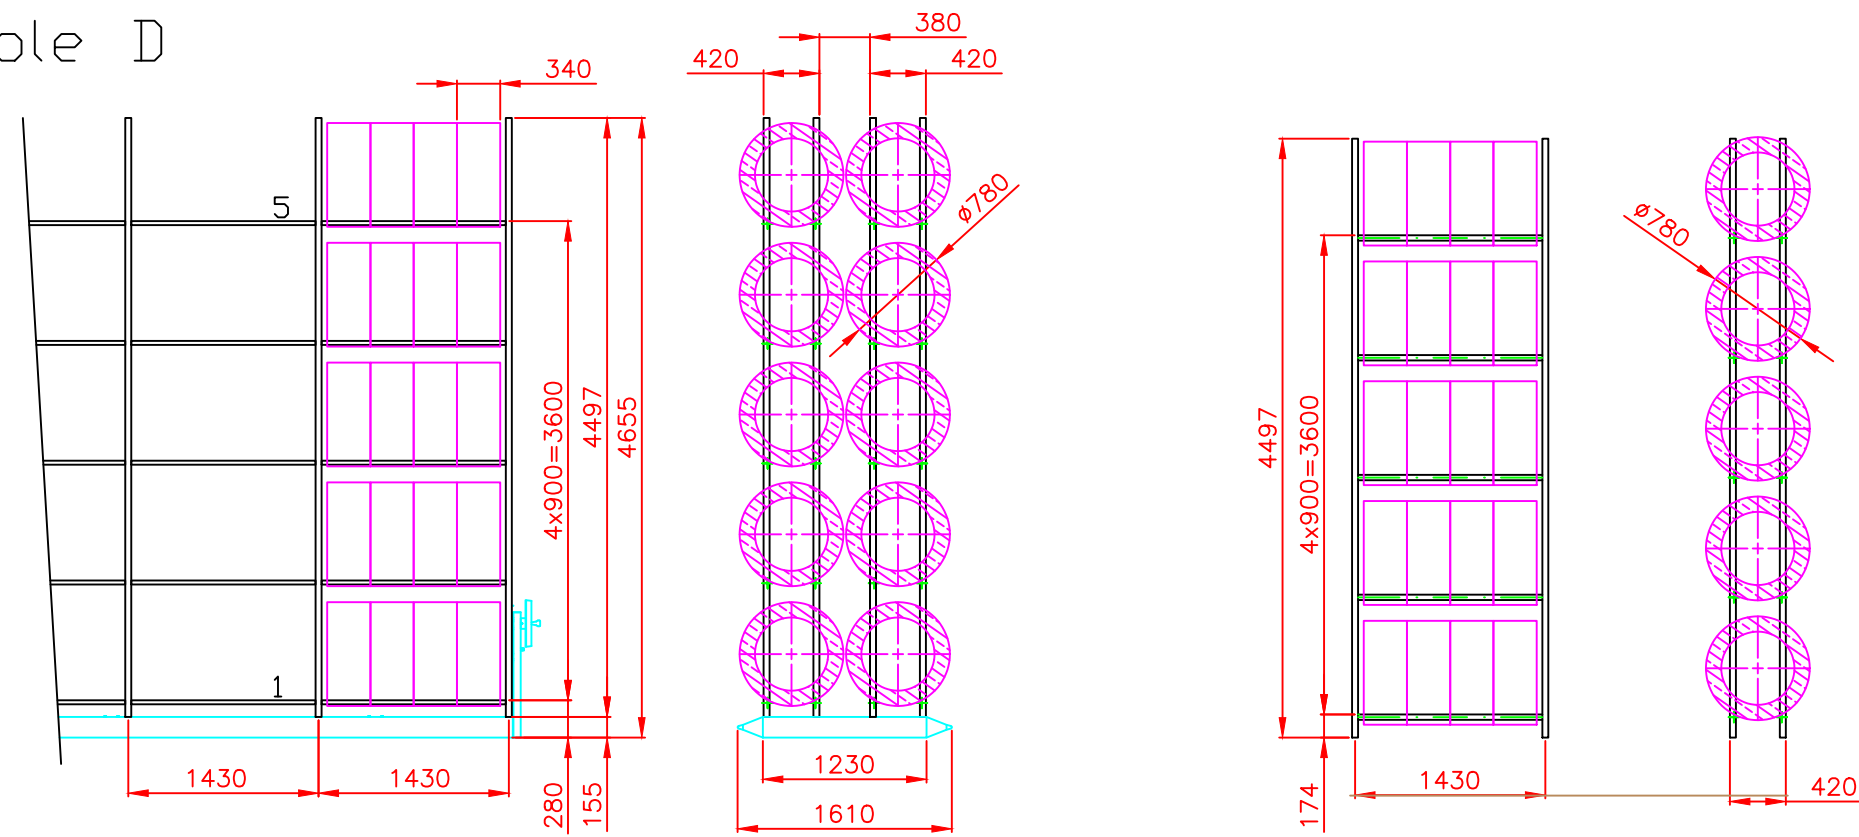

Uvedené rozměry pneumatik jsou maximální možné, které lze do regálu umístit

Měřítko 1:50	Kreslil ČÍŽEK Adam	Číslo zakázky BP-0001-00-04
	Schválil	Investor
	Dne 20.05.2017	
 s.r.o. Chrudim		Policový regál pole D A3 /