Varianta D2

žst. Železný Brod

SSZ 3.kategorie, JOP

Semily
[Stará Paka]

TZZ 3. kategorie, automatické hradlo
traťová rychlost 85 km/h [80 km/h]
zábrzdná vzdálenost 700 m

Velké Hamry
[Tanvald]

TZZ 3. kategorie, automatické hradlo
traťová rychlost 60 km/h
zábrzdná vzdálenost 400 m

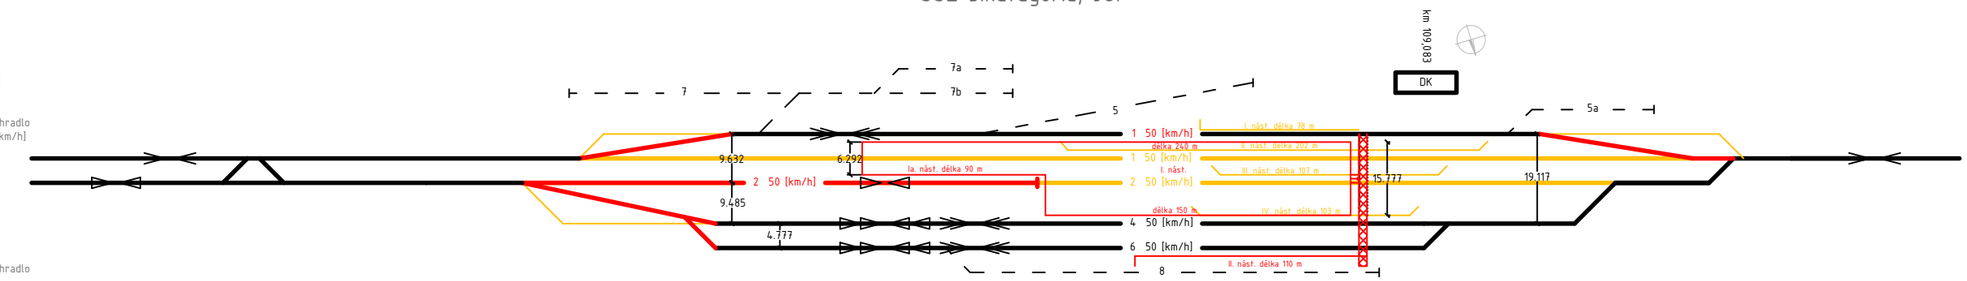

Malá Skála
[Turnov]

TZZ 3. kategorie, automatické hradlo
traťová rychlost 90 km/h [85 km/h]

LEGENDA:

- kolej dopravní
- vlečky/manipulační koleje
- nový stav
- odstraněno

ČESKÉ VYSOKÉ UČENÍ TECHNICKÉ V PRAZE - FAKULTA DOPRAVNÍ			
OBOR:	KATEDRA:	JMÉNO STUDENTA:	
Dopravní systémy a technika	K612 Ústav dopravních systémů	V. Bashkirtseva	
STUDIJNÍ SKUPINA:	VEDOUCÍ BAKALÁŘSKÉ PRÁCE:		
B 51	Ing. Martin Jacura, Ph.D.		
AKCE: REKONSTRUKCE ŽELEZNIČNÍ STANICE ŽELEZNÝ BROD		FORMÁT:	2xA4
		MĚŘÍTKO:	-
NÁZEV: Dopravní schéma - varianta D2		DATUM:	08/2017
		ČÍSLO PŘÍLOHY:	2.7