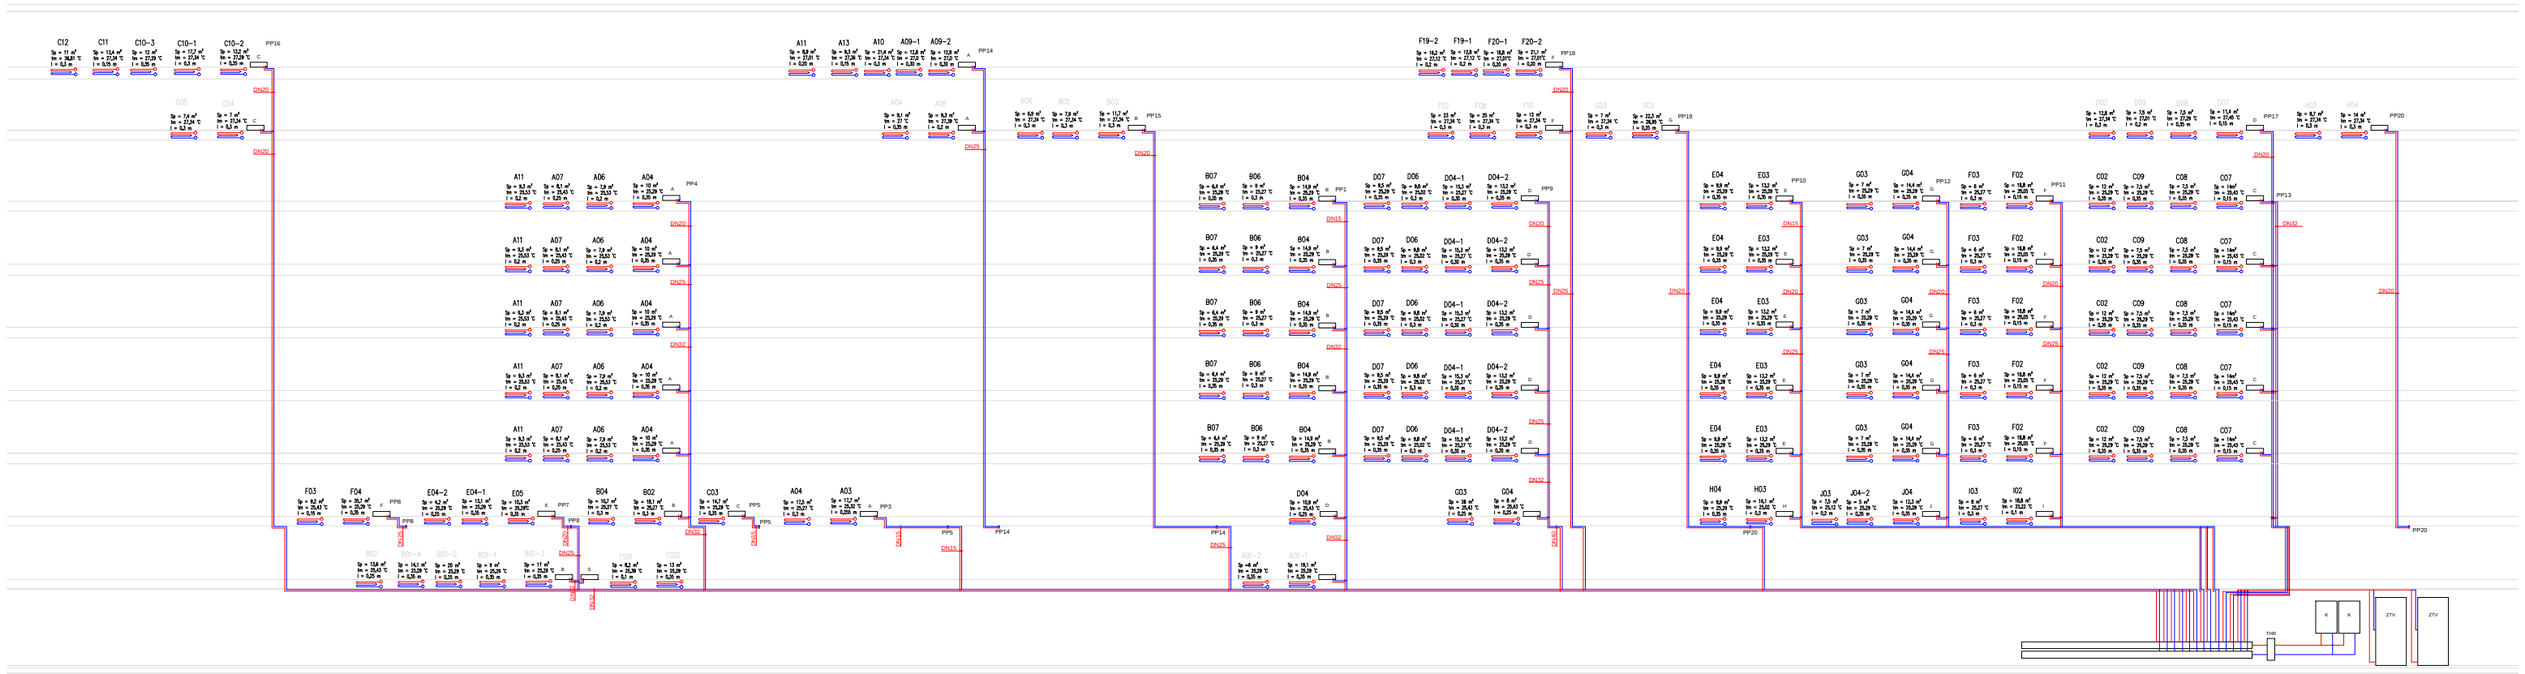
C12
C11
C10-3
C10-1
C10-2
PP16
C05
C04
A11
A07
A06
A04
PP4
A11
A13
A10
A09-1
A09-2
PP14
A04
A05
B06
B05
B03
PP15
F19-2
F19-1
F20-1
F20-2
PP18
F02
F08
F10
G03
G02
PP19
B07
B06
B04
PP1
D07
D06
D04-1
D04-2
PP9
E04
E03
PP10
G03
G04
PP12
F03
F02
PP11
D02
D09
D08
D07
PP17
H03
H04
PP20
C02
C09
C08
C07
PP13
F03
F04
PP8
E04-2
E04-1
E05
PP7
B04
B02
PP9
C03
PP5
A04
A03
PP3
PP6
B01-1
B01-2
B01
B03
A02
PP14
D04
G03
G04
PP19
H04
H03
PP20
J03
J04-2
J04
I03
I02
THR
K
K
ZTV
ZTV