


- PLOCHY- VOZOVKA
- PLOCHY- CHODNÍKY
- PLOCHY- PARKOVACÍ STÁNÍ
- PLOCHY- VJEZD
- PLOCHY- ZVÝŠENÉ KŘÍŽOVATKOVÉ PLOCHY
- PLOCHY- ÚPRAVA PRO OSOBY S OMEZENOU SCHOPNOSTÍ POHYBU NEBO ORIENTACE
- PLOCHY- ZELEŇ
- NOVÉ HRANY
- PŮVODNÍ HRANY
- PARKOVACÍ STÁNÍ- KONTRASTNÍ MATERIÁL
- PŮVODNÍ SVISLÉ ZNAČENÍ
- ✗ NOVĚ NAVRŽENÉ SDZ, RUŠENÉ DOPRAVNÍ ZNAČENÍ
- B** OZNAČENÍ VÝKRESŮ PŘÍLOH

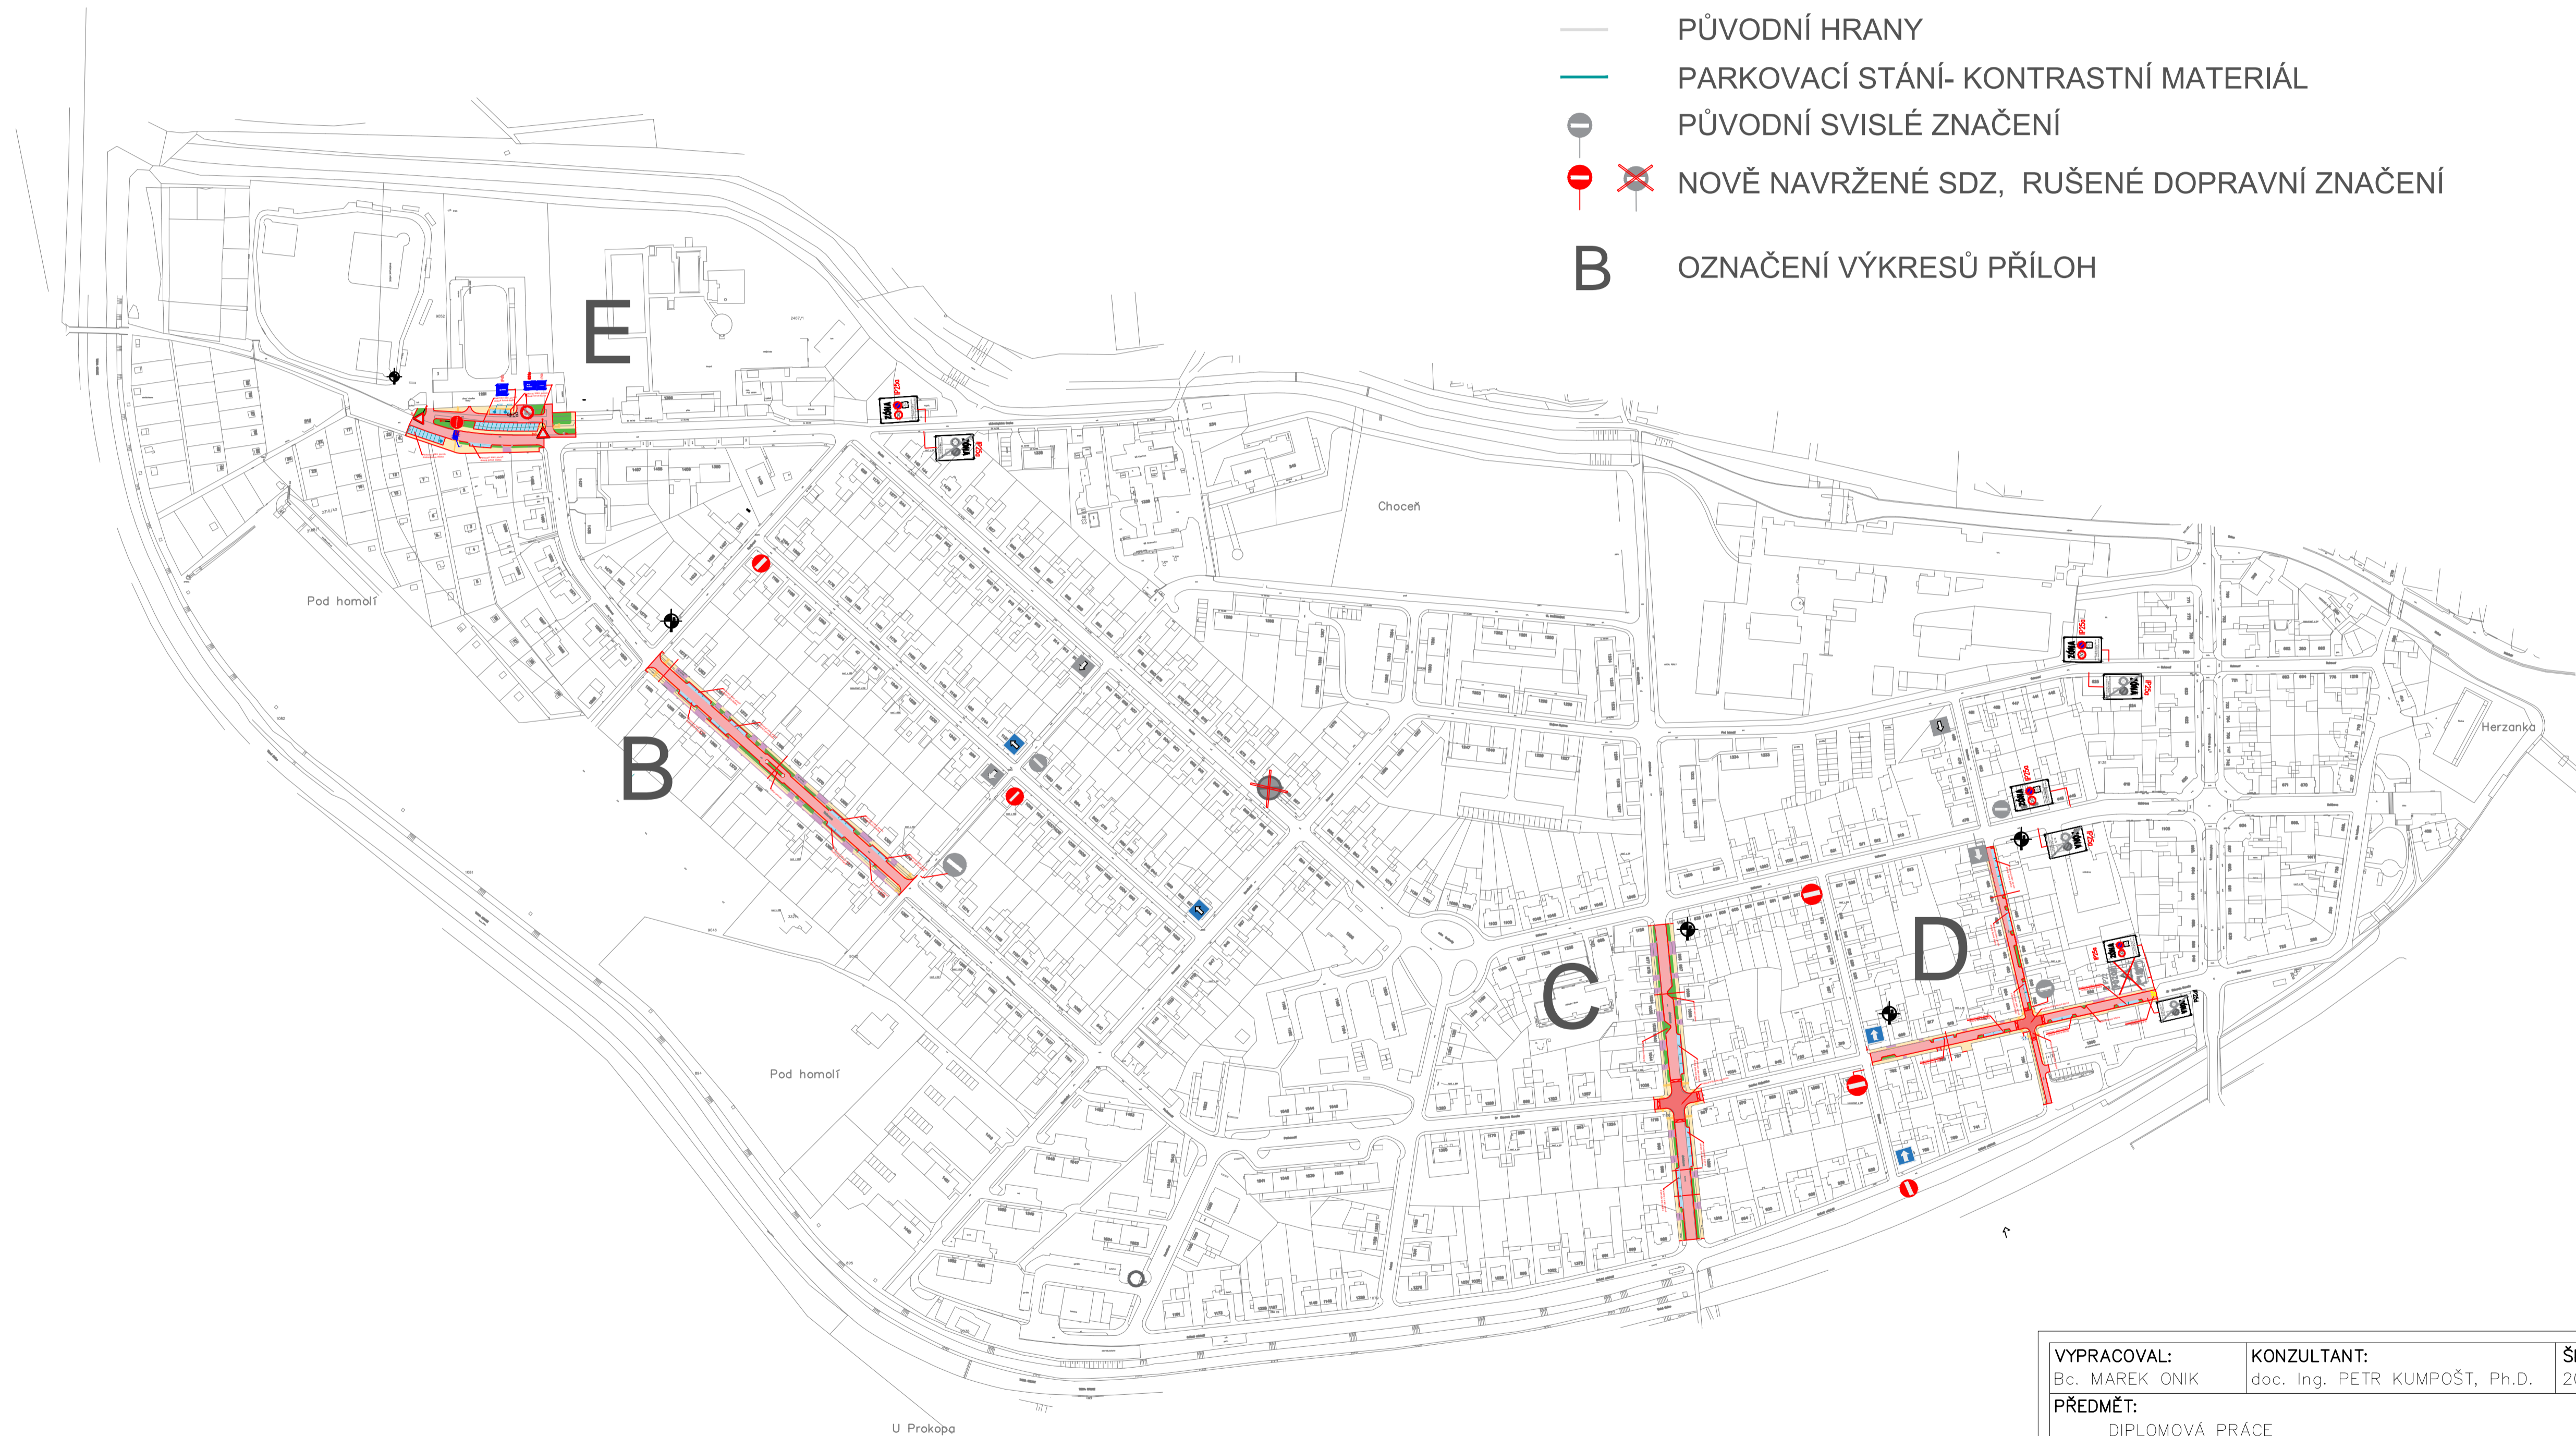

VYPRACOVAL: Bc. MAREK ONIK	KONZULTANT: doc. Ing. PETR KUMPOŠT, Ph.D.	ŠKOLNÍ ROK 2017/2018	FAKULTA DOPRAVNÍ ČVUT
PŘEDMĚT: DIPLOMOVÁ PRÁCE			DATUM: 10/2017
VÝKRES: Přehled navrhovaných změn v oblasti			MĚŘÍTKO: 1: 2500
			Č. VÝKRESU: A