


SITUACE SOUČASNÉHO STAVU M 1:500

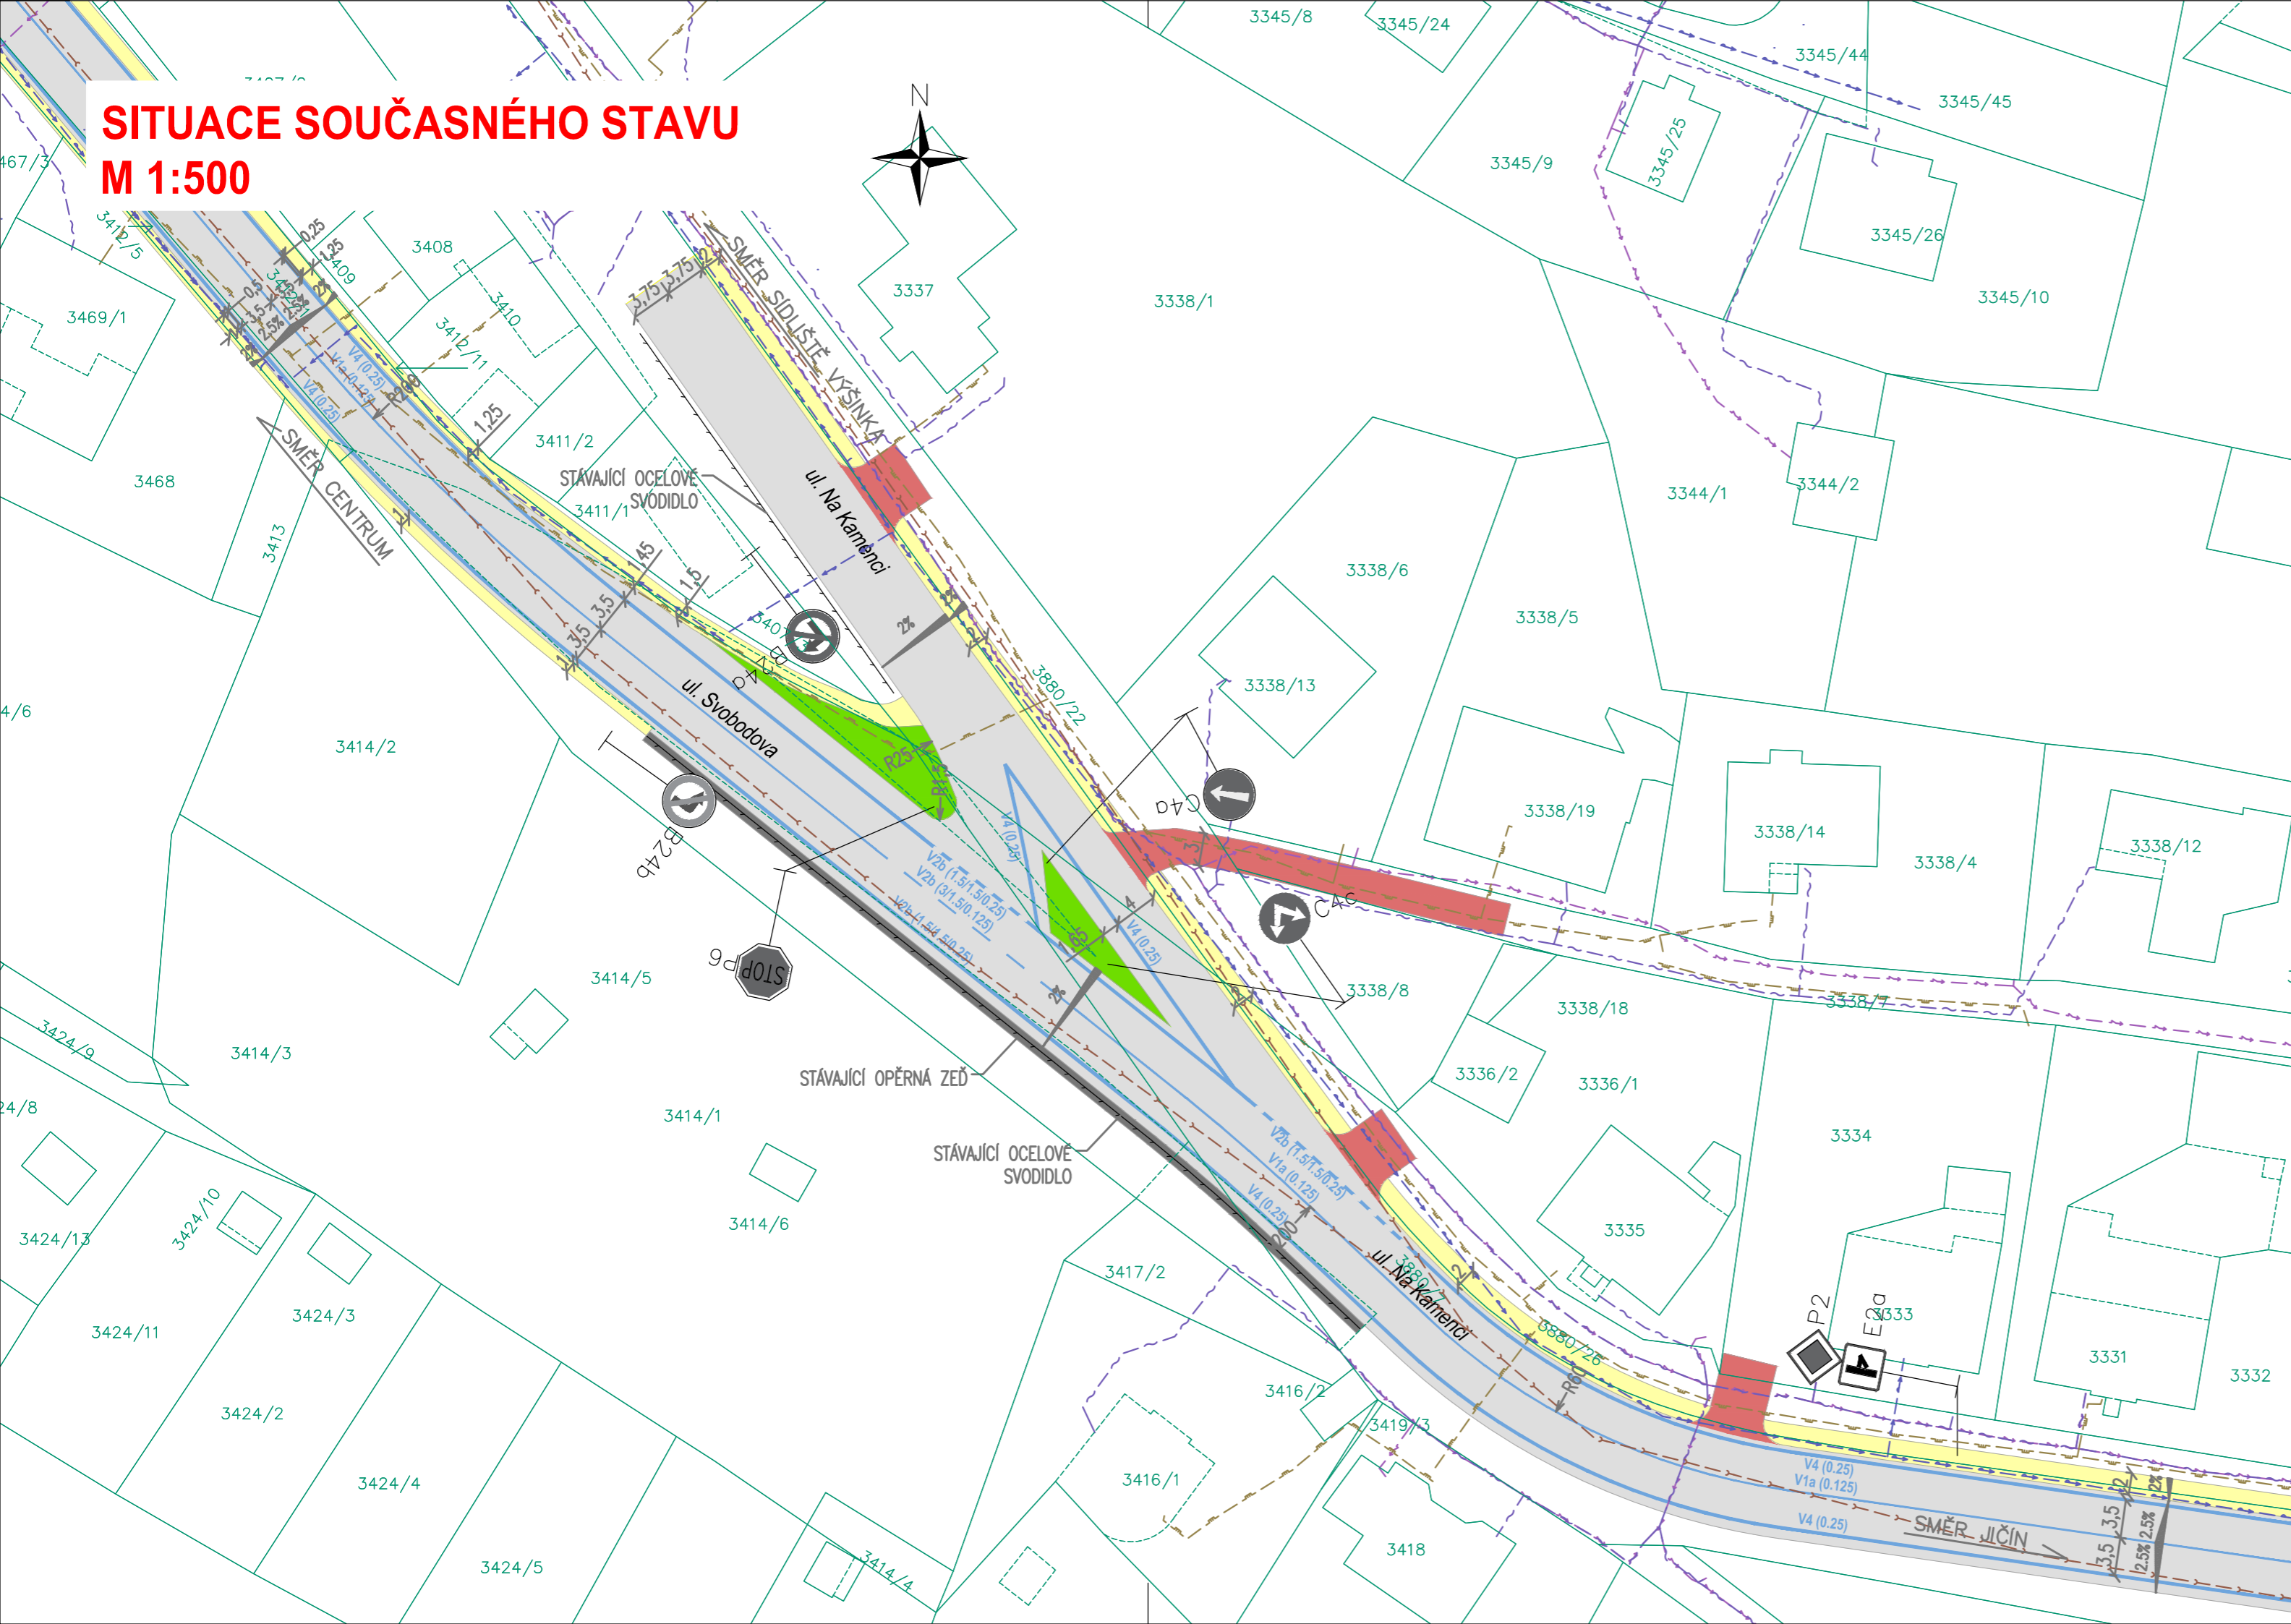

LEGENDA

- Stávající asfaltová vozovka
- Stávající chodník
- Zeleň
- Stávající vjezdy k přilehlým nemovitostem
- Stávající opěrná zeď
- Stávající hrany
- Stávající vodorovné dopravní značení
- Hranice parcel
- Slučková čára
- Stávající svodidla
- P2 Stávající svislé dopravní značení
- Vodovod stávající
- Sdělovací kabel CETIN
- Kable elektro
- Plynovod
- Kanalizace stávající

Souřadnicový systém S–JTŠK, Výškový systém Bpv

JMÉNO STUDENTA	AKADEMICKÝ ROK	
Bc. Tomáš Havel	2017/2018	
VEDOUcí PRÁCE	ROČNÍK	
Ing. Tomáš Honc	pátý	
PROJEKT :		
ÚPRAVA KŘIŽOVATKY ULIC SVOBODOVA – NA KAMENCI VE MĚSTĚ TURNOV		
NÁZEV PŘÍLOHY :		
SITUACE SOUČASNÉHO STAVU		

FORMÁT	3 x A4
MĚŘITKO	1: 500
DATUM	listopad 2017
Č. VÝKR.	Č. PARÉ.
0.2	