


# KOORDINAČNÍ SITUACE - VARIANTA 1

## M 1:500

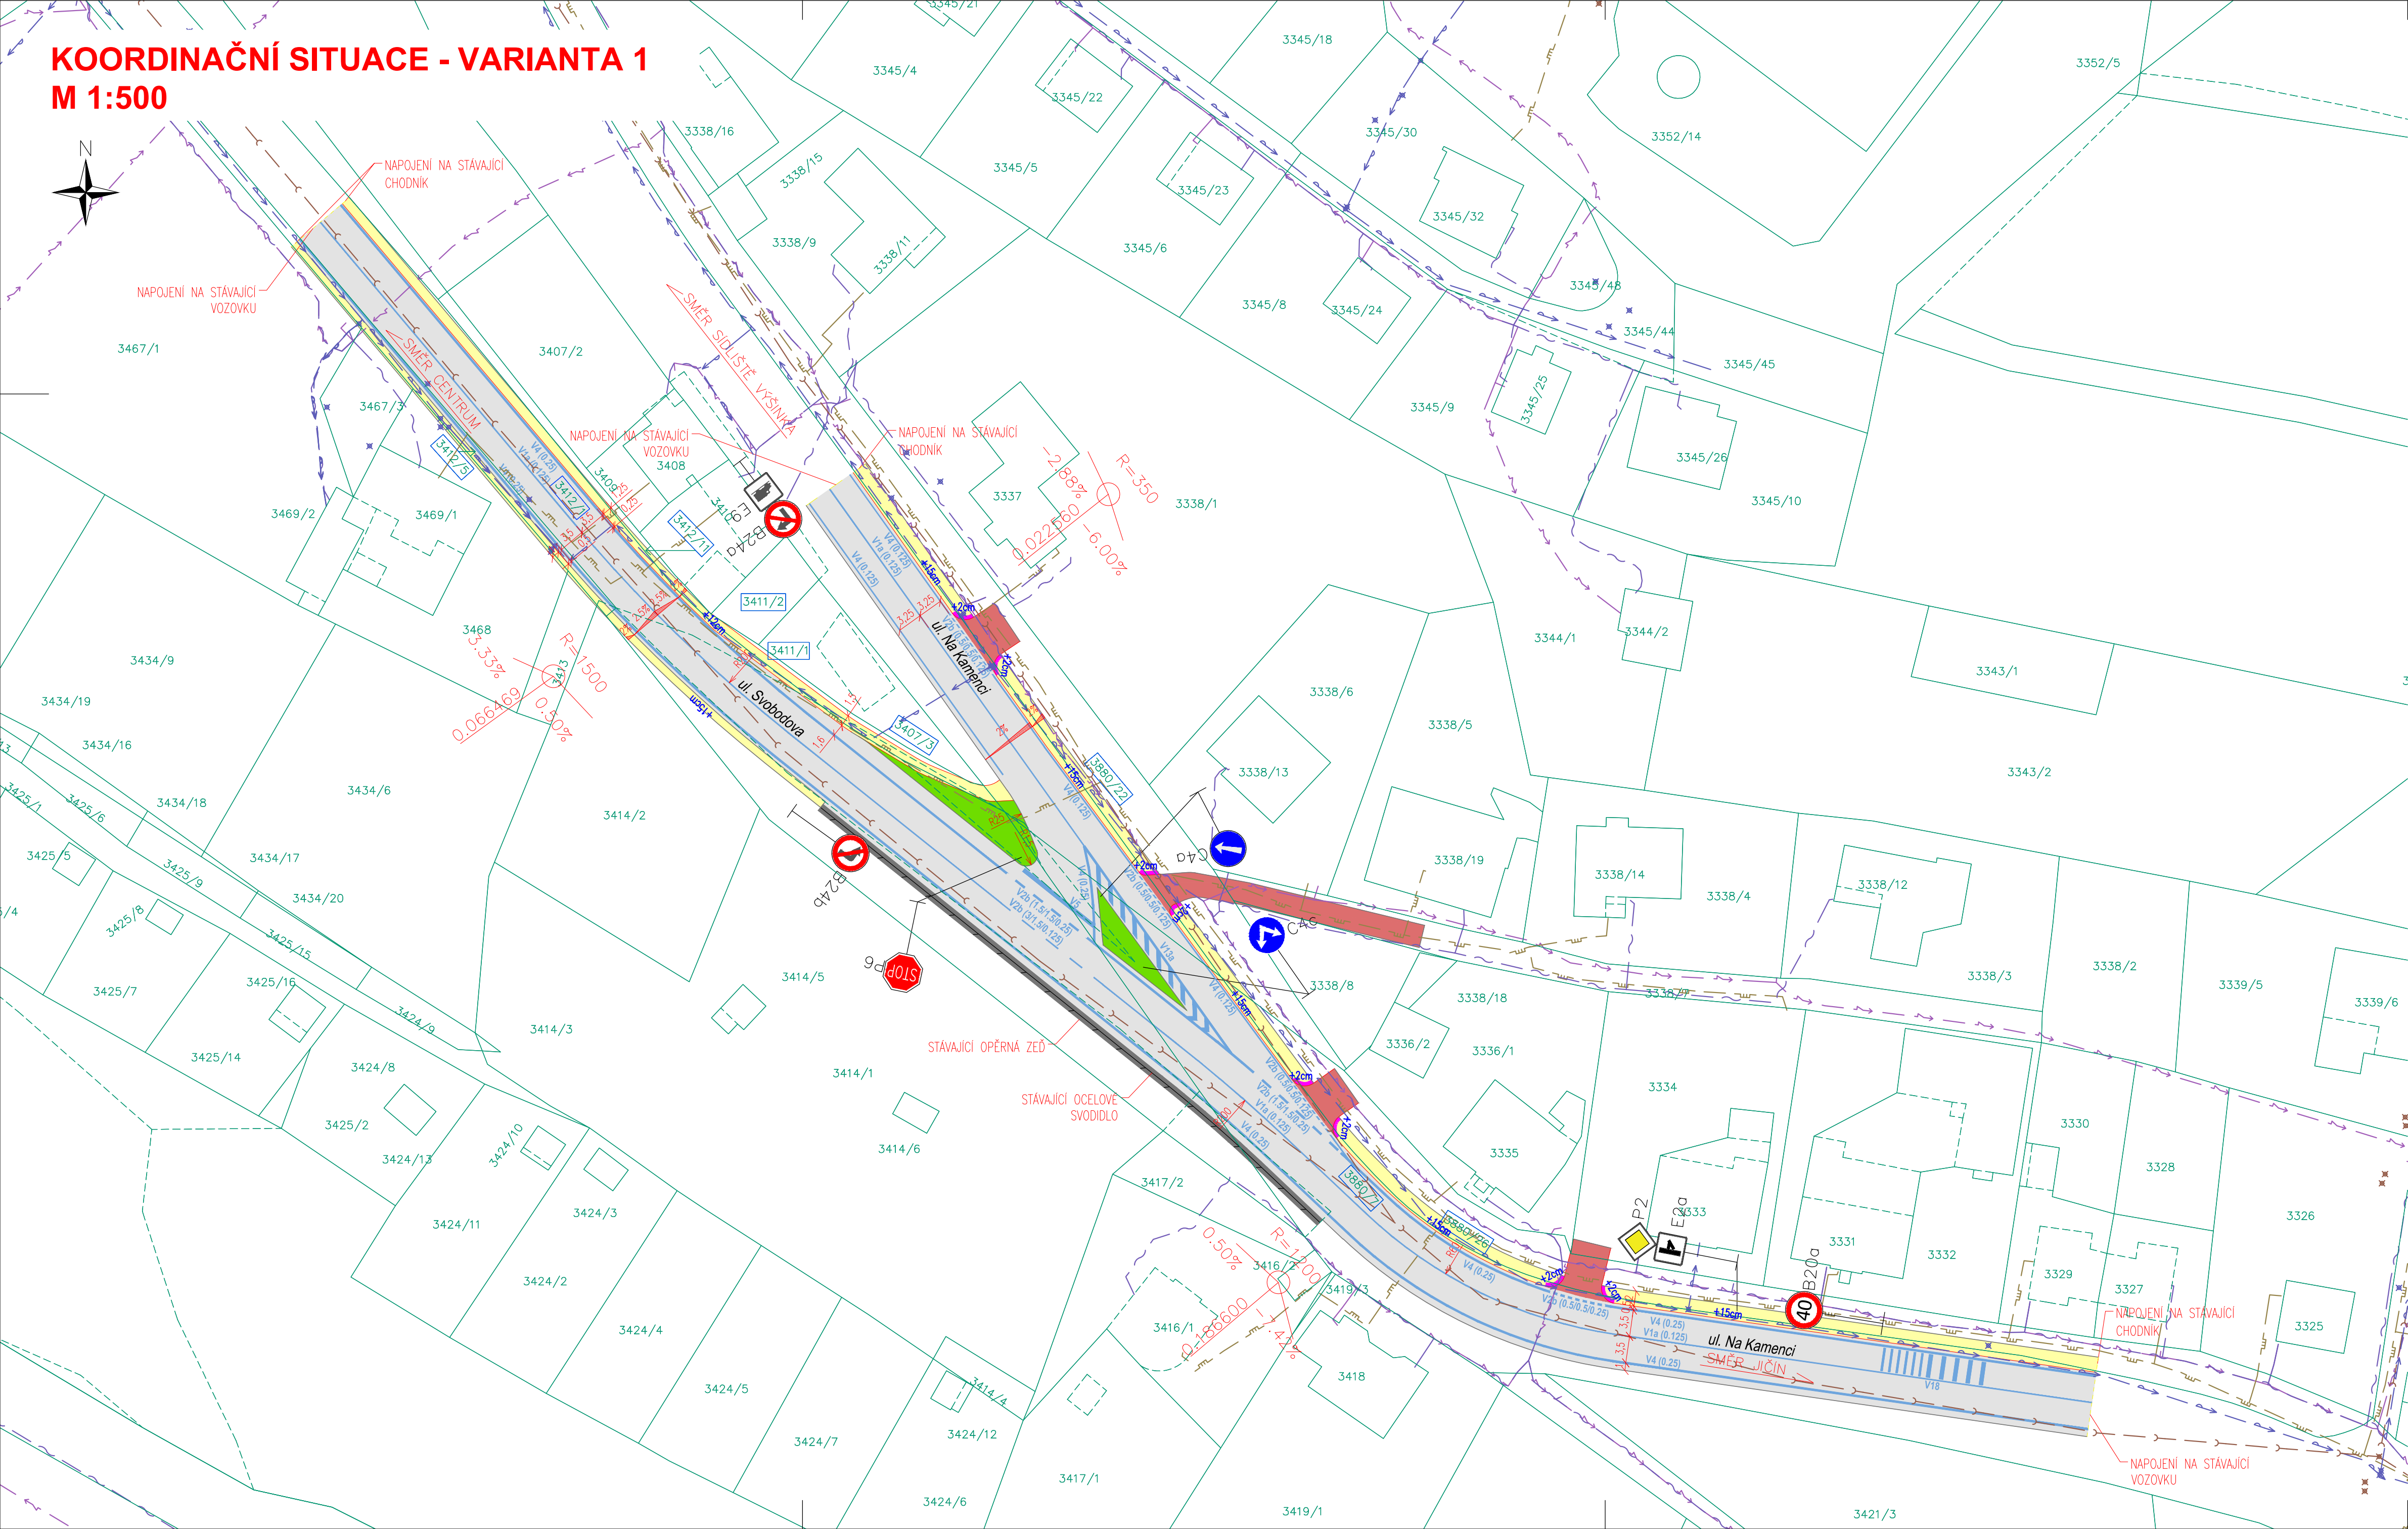


### LEGENDA

- Asfaltová vozovka – stávající
- Chodník – předláždění
- Zeleň
- Vjezdy k přílehlým nemovitostem – předláždění
- Hmatné prvky pro nevidomé
- Stávající hrany
- Hranice parcel
- Slučková čára
- Vodovod stávající
- Sdělovací kabel CETIN
- Kabely elektro
- Plynovod
- Kanalizace stávající
- Hranice úprav
- P2
- Nové svislé dopravní značení
- Výška podsádky
- Dotčené pozemky

Souřadnicový systém S–JTSK, Výškový systém Bpv

JMÉNO STUDENTA	AKADEMICKÝ ROK
Bc. Tomáš Havel	2017/2018
VEDOUCÍ PRÁCE	ROČNÍK
Ing. Tomáš Honc	pátý
PROJEKT :	
ÚPRAVA KŘÍŽOVATKY ULIC SVOBODOVA – NA KAMENCI VE MĚSTĚ TURNOV	
NÁZEV PŘÍLOHY :	
KOORDINAČNÍ SITUACE – VARIANTA 1	

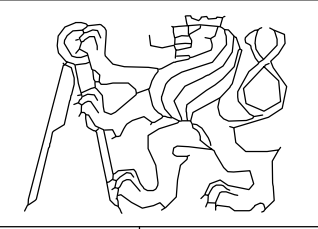

FORMÁT	4 x A4
MĚŘÍTKO	1:500
DATUM	listopad 2017
Č. VÝKR.	Č. PARÉ.
1.1	