


ROZHLEDOVÉ POMĚRY - VARIANTA 1

M 1:500

DETAIL A, M 1:500/50

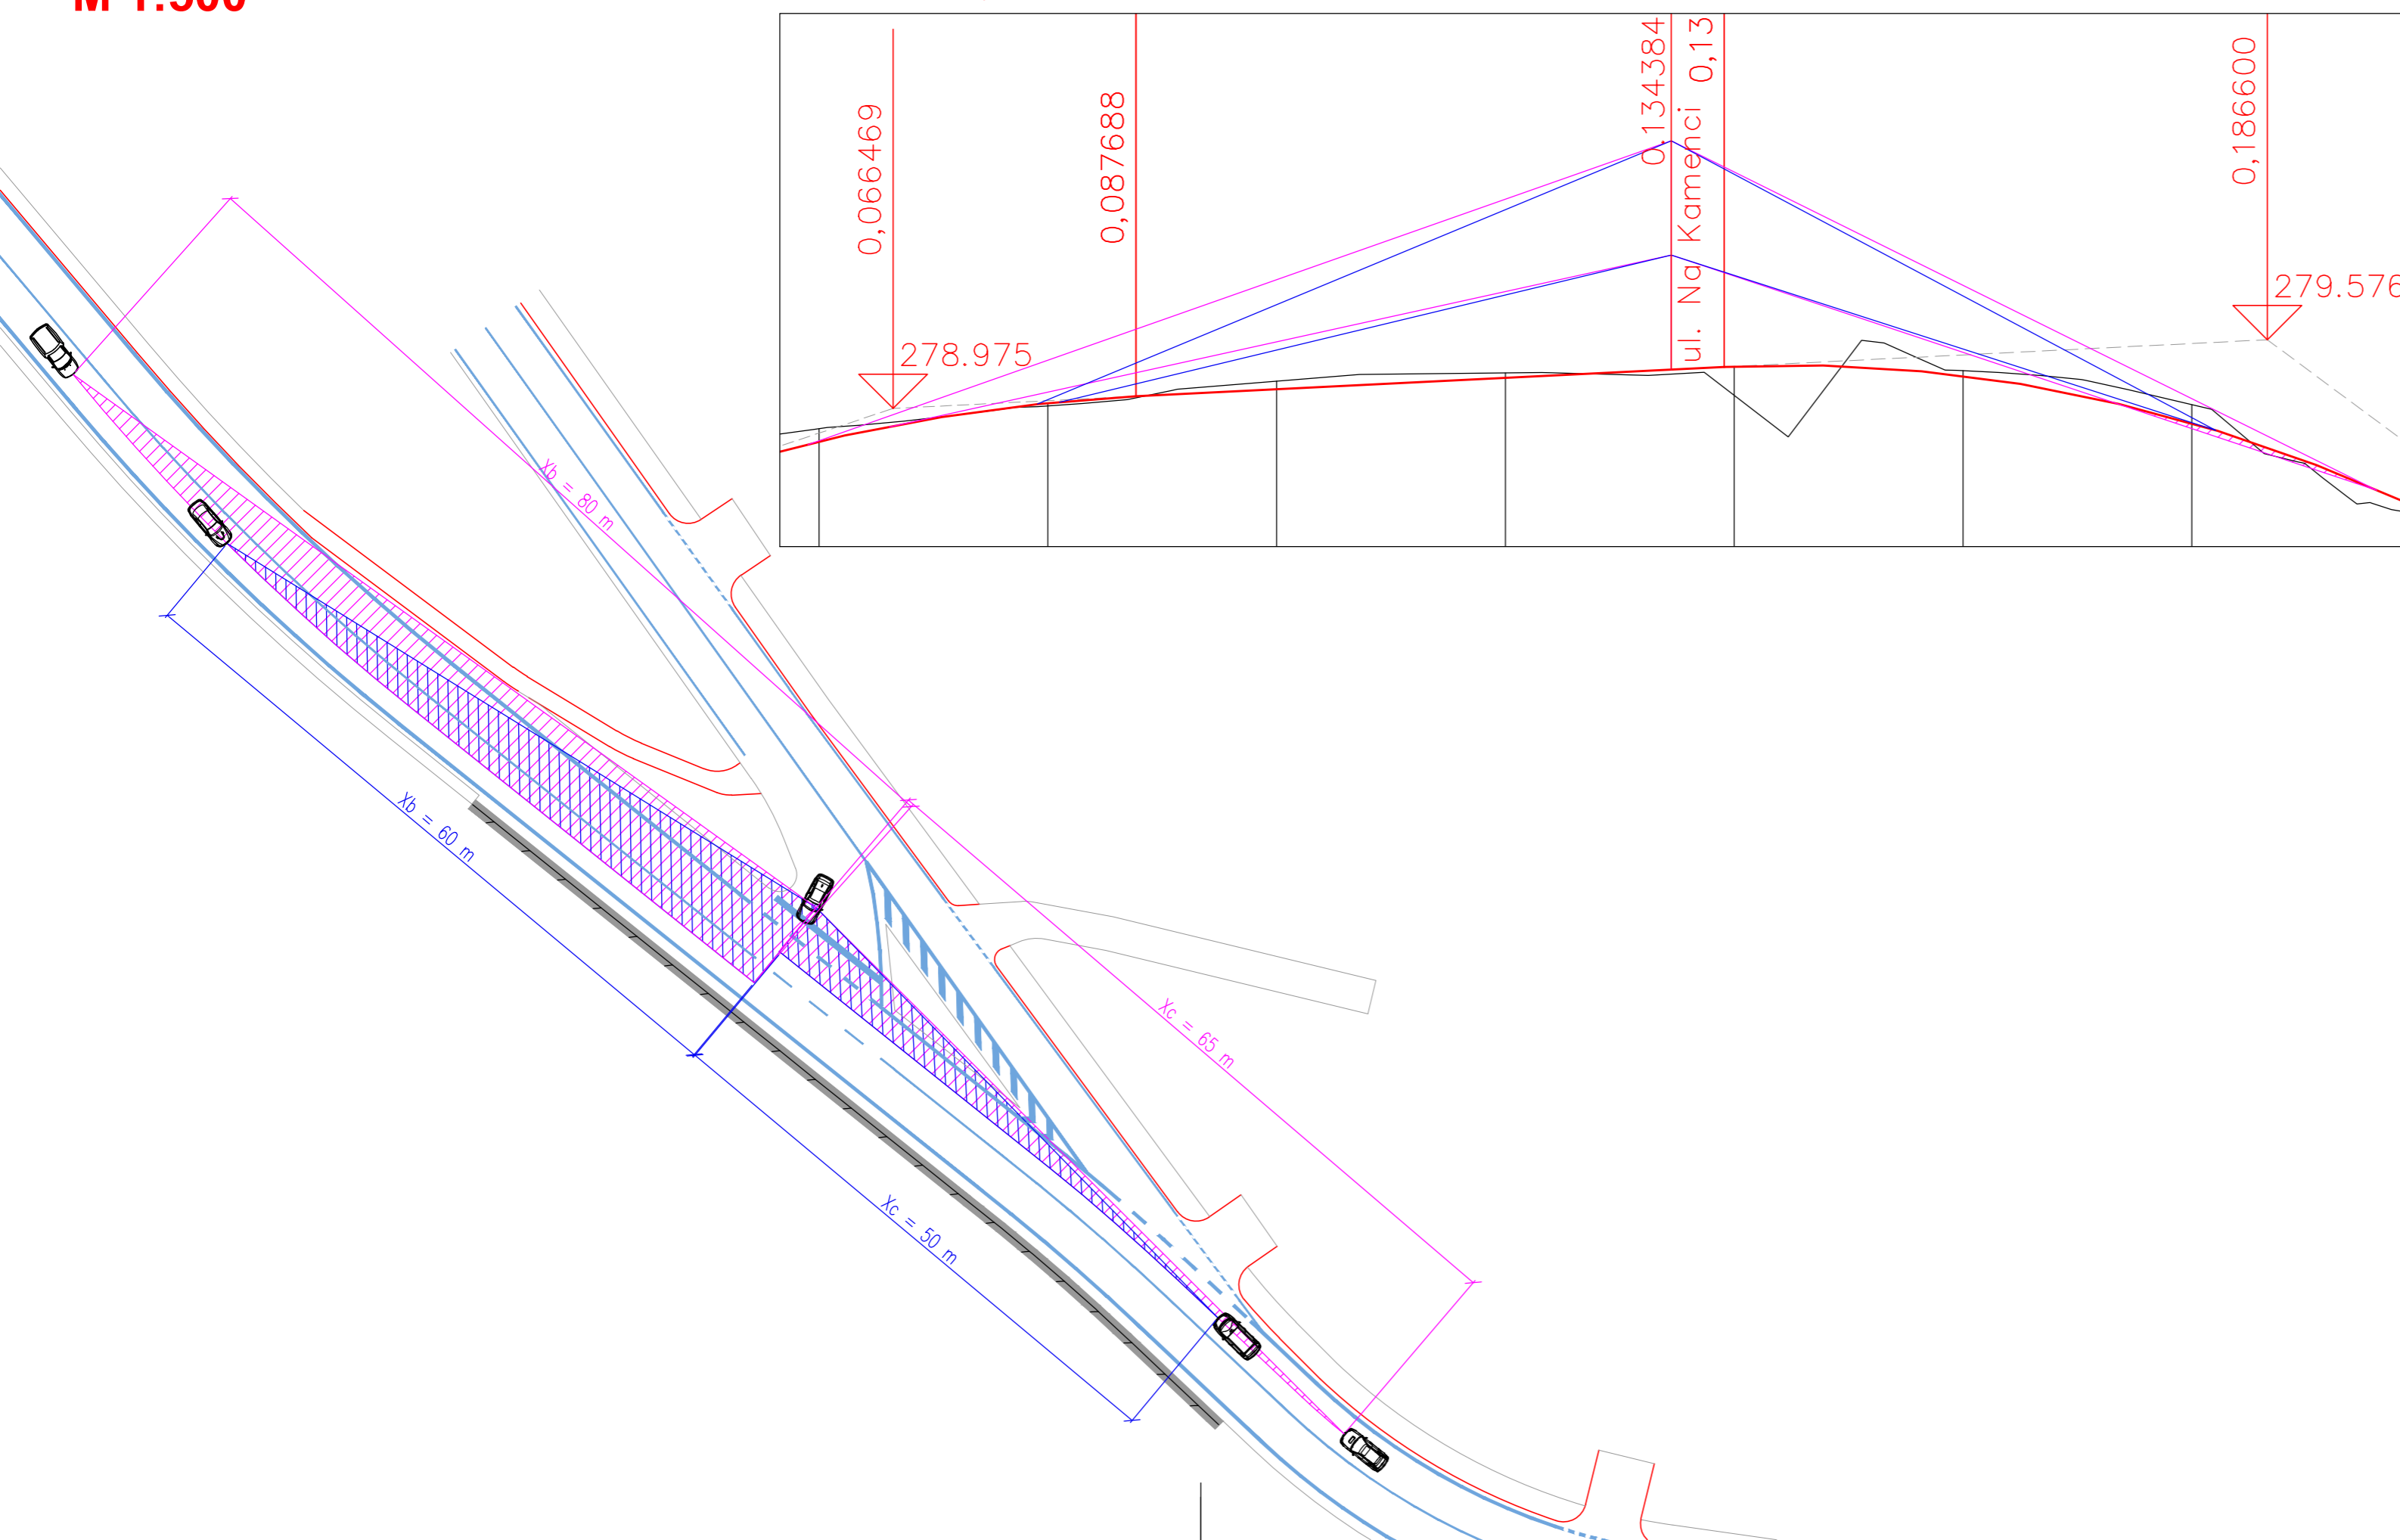

LEGENDA

- Rozhledové trojúhelníky pro rychlost 50 km/h
- Rozhledové trojúhelníky pro rychlost 40 km/h


POZNÁMKA:

Rozhledové poměry jsou vyhodnocovány dle uspořádání A pro vozidla skupiny 2.

DETAIL A:

Přenesení rozhledových trojúhelníků do podélného profilu. Křivky pro jednotlivé rychlosti znázorňují rozhled jak pro vozidla skupiny 1, tak pro vozidla skupiny 2. Pro rychlost 50 km/h je patrné protnutí křivky nivelety křivkou rozhledu řidiče vozidla skupiny 1 odbočujícího z ulice Na Kamenci ve směru od sídliště Výšina.

Souřadnicový systém S-JTSK, Výškový systém Bpv

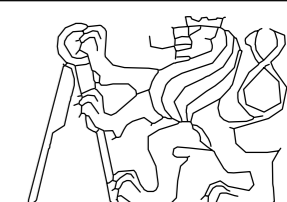JMÉNO STUDENTA	AKADEMICKÝ ROK	
Bc. Tomáš Havel	2017/2018	
VEDOUcí PRÁCE	ROČNÍK	
Ing. Tomáš Honc	pátý	
PROJEKT :	ÚPRAVA KŘIŽOVATKY ULIC SVOBODOVA – NA KAMENCI VE MĚSTĚ TURNOV	
NÁZEV PŘÍLOHY :	FORMÁT	3 x A4
ROZHLEDOVÉ POMĚRY – VARIANTA 1	MĚŘITKO	1:500
	DATUM	listopad 2017
	Č. VÝKR.	Č. PARÉ.
	1.4	