


KOORDINAČNÍ SITUACE - VARIANTA 2 M 1:500

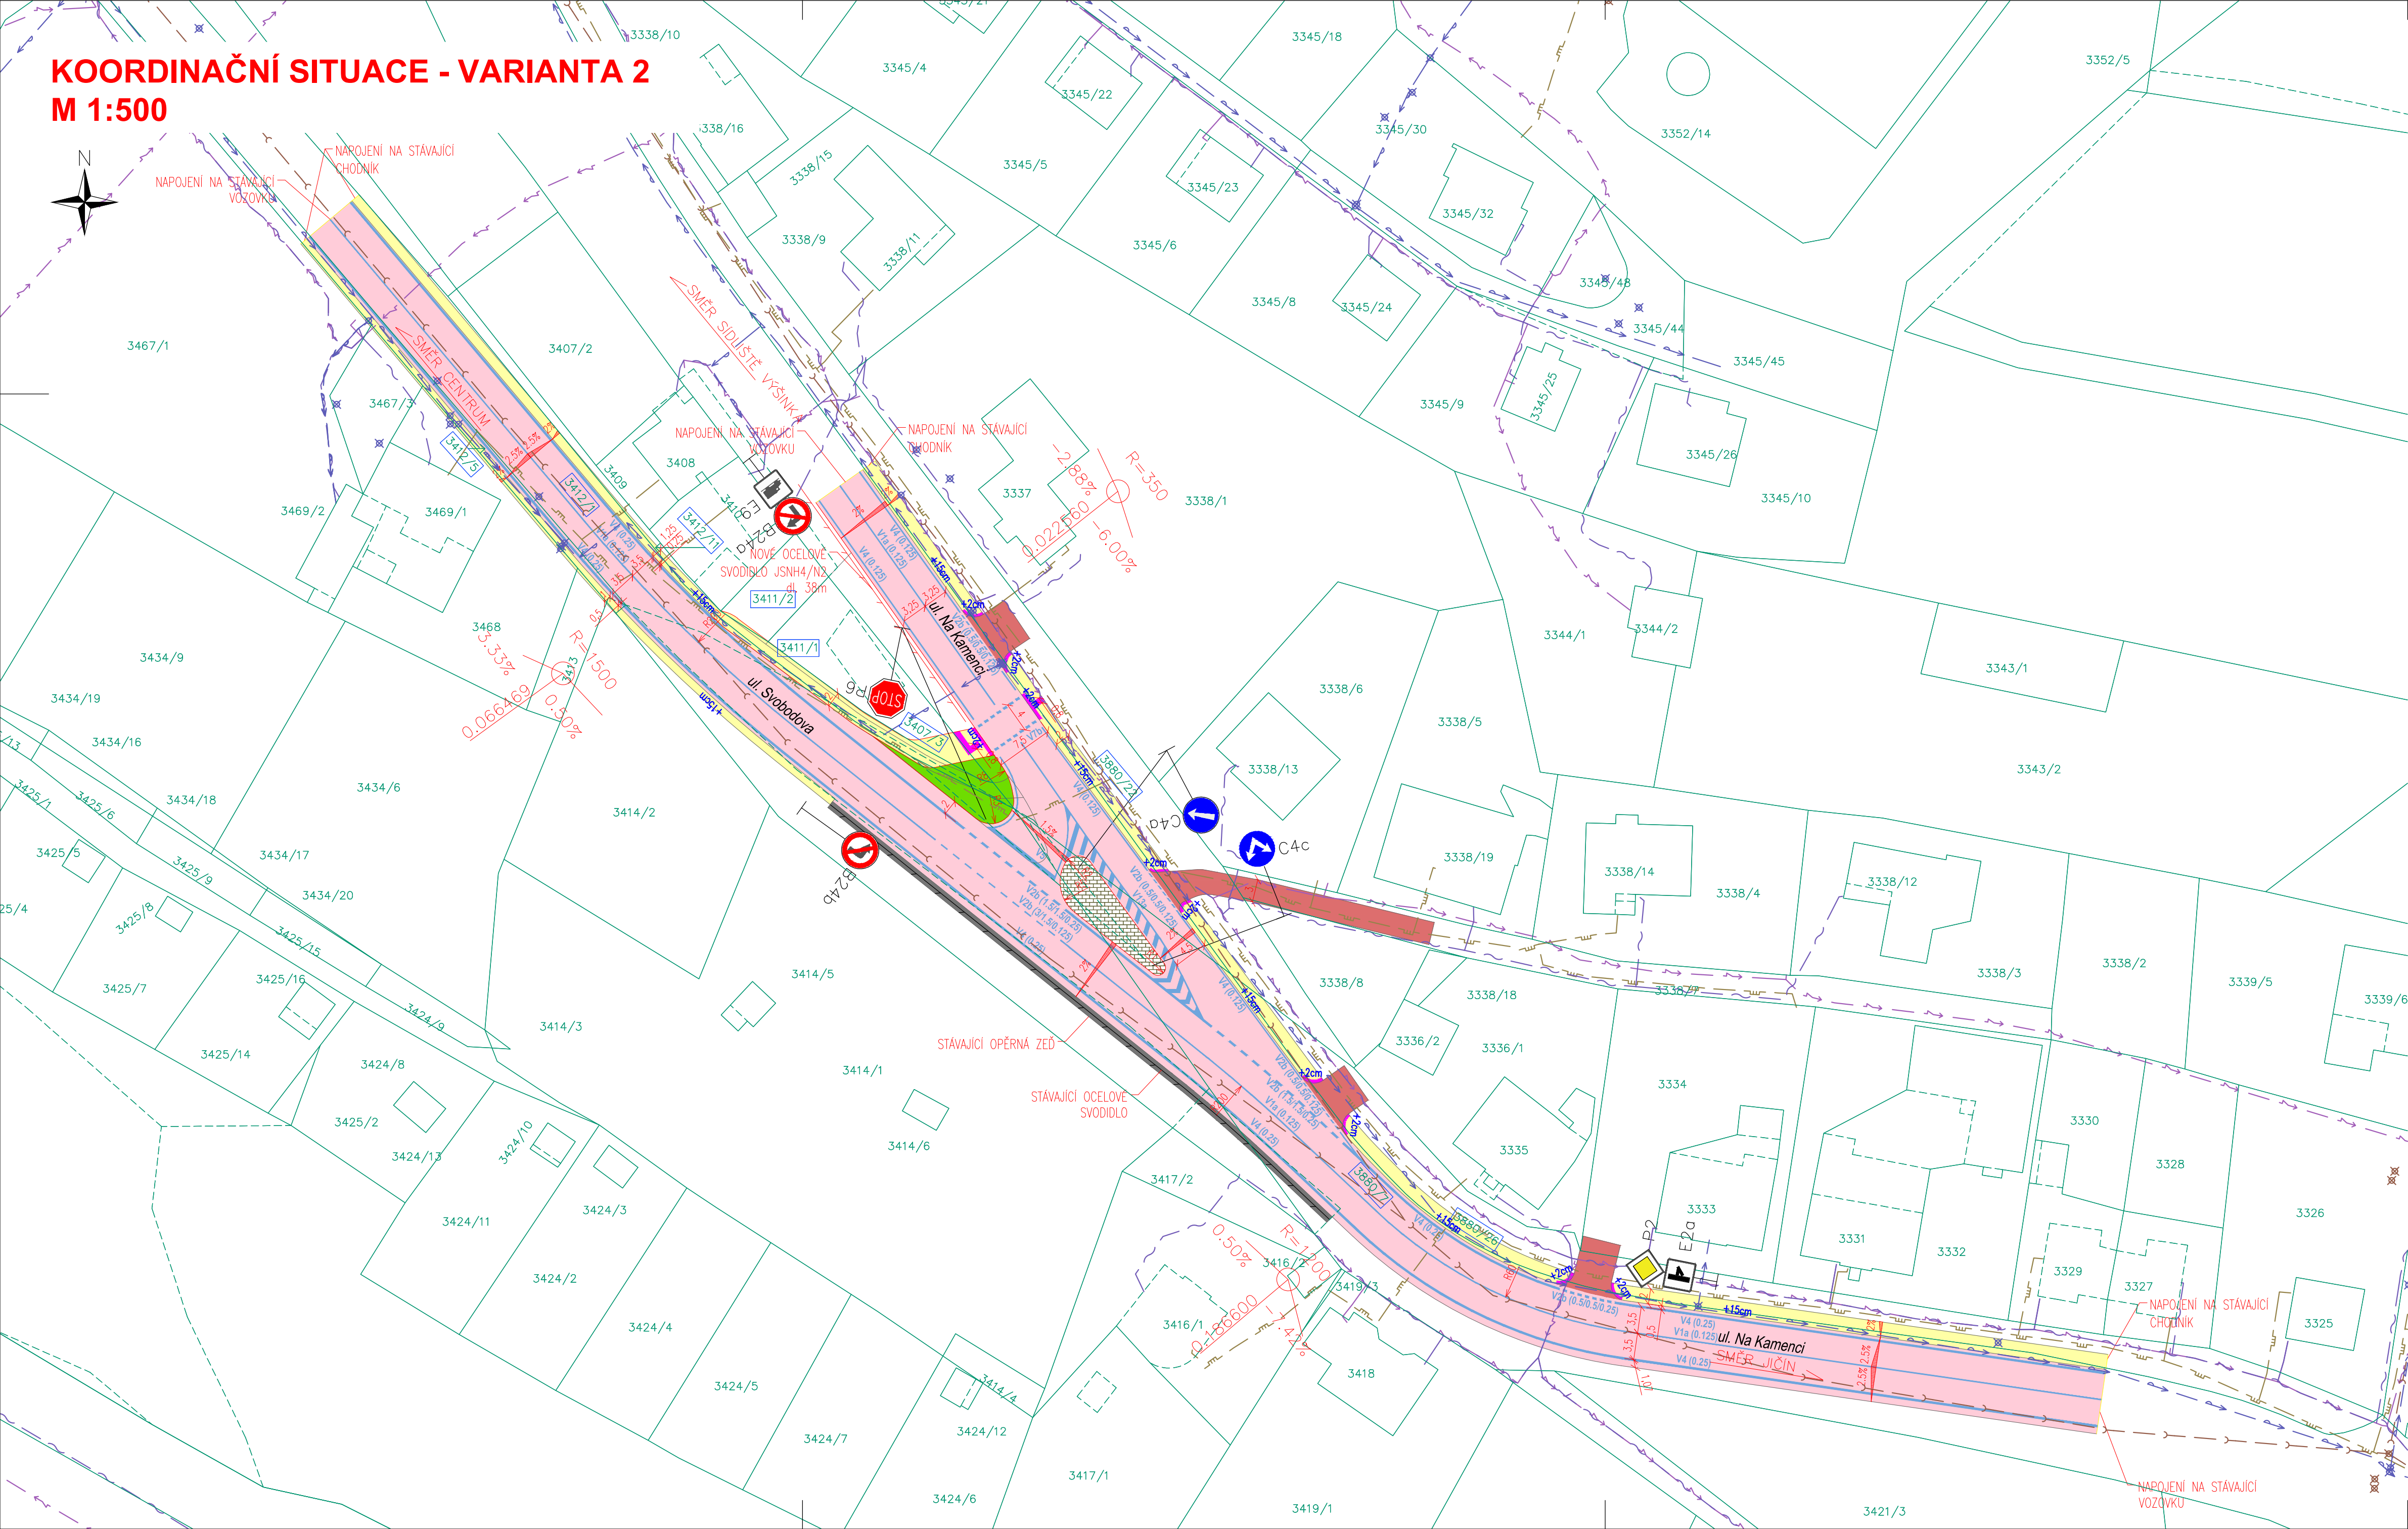

LEGENDA

Asfaltová vozovka	Stávající hrany
Chodník	Vodorovné dopravní značení
Zeleň	Hranice parcel
Vjezdy k přílehlým nemovitostem	Slučková čára
Hmatné prvky pro nevidomé	Vodovod stávající
Zámková dlažba – nepojížděná	Sdělovací kabel CETIN
	Kabely elektro
	Plynovod
	Kanalizace stávající
	Hranice úprav
	P2 Nové svislé dopravní značení
	+12cm Výška podsádky
	3412/2 Dotčené pozemky

Souřadnicový systém S–JTSK, Výškový systém Bpv	
JMÉNO STUDENTA	AKADEMICKÝ ROK
Bc. Tomáš Havel	2017/2018
VEDOUCÍ PRÁCE	ROČNÍK
Ing. Tomáš Honc	pátý
PROJEKT :	
ÚPRAVA KŘÍŽOVATKY ULIC SVOBODOVA – NA KAMENCI VE MĚSTĚ TURNOV	
NÁZEV PŘÍLOHY :	
KOORDINAČNÍ SITUACE – VARIANTA 2	
FORMÁT	4 x A4
MĚŘÍTKO	1:500
DATUM	listopad 2017
Č. VÝKR.	Č. PARÉ.
2.1.1	

