


**KOORDINAČNÍ SITUACE PŘELOŽKY
M 1:500**

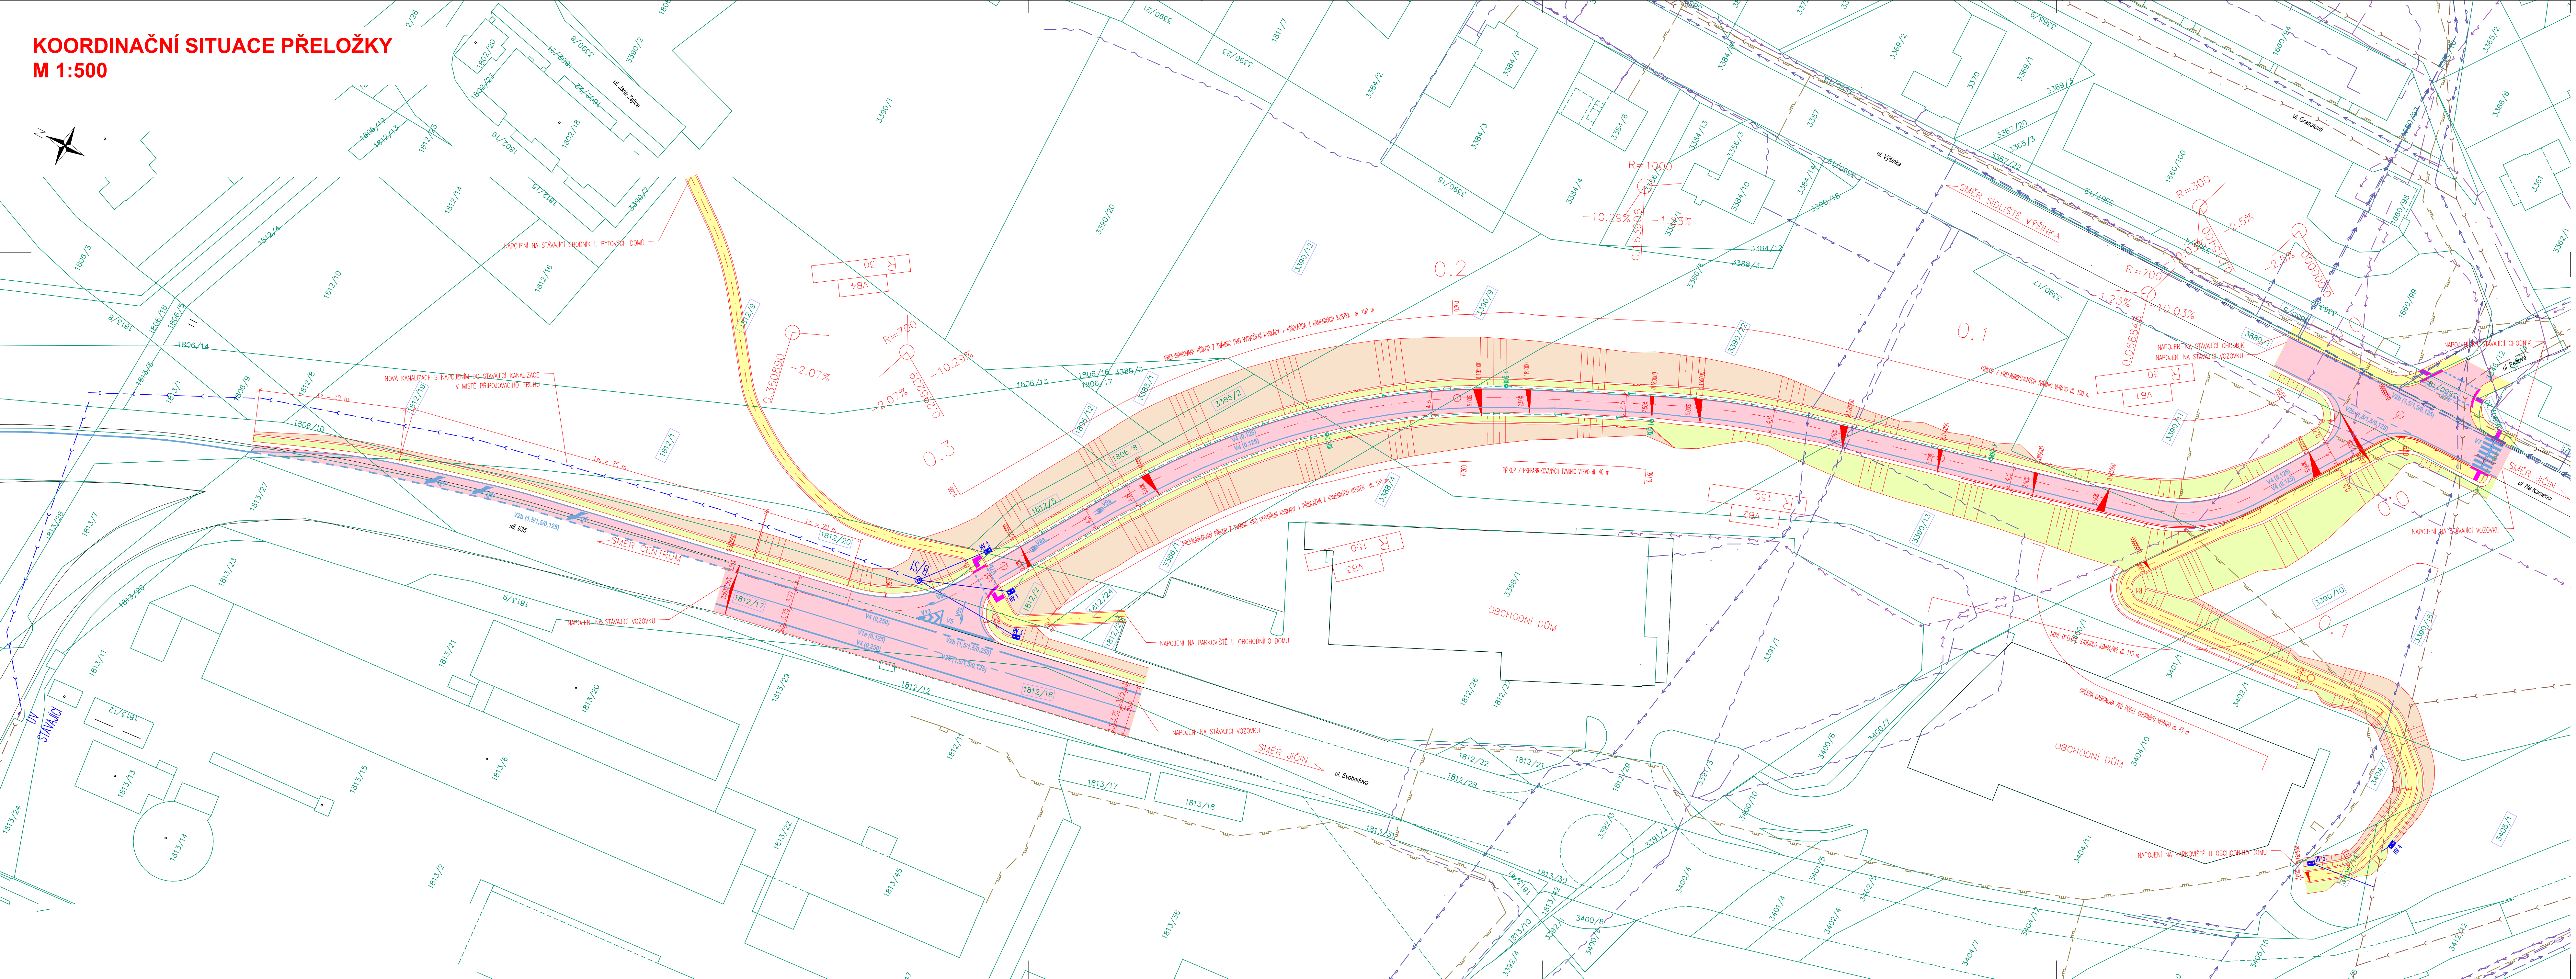

LEGENDA

	Asfaltová vozovka		Stávající hrany
	Chodník		Osa komunikace
	Hmatné prvky pro nevidomé		Nové hrany
	Násyp		Vodorovné dopravní značení
			Hranice parcel
			Slučková čára
			Nová svodidla svodidla
			Vodovod stávající
			Sdělovací kabel CETIN
			Kabely elektro
			Plynovod
			Kanalizace stávající
			Kanalizační přípočky
			Kanalizace nová
			Drenáž
			Hranice úprav
	Dotčené pozemky		

Souřadnicový systém S-JTSK, Výškový systém Bpv	
JMÉNO STUDENTA	AKADEMICKÝ ROK
Bc. Tomáš Havel	2017/2018
VEDOUČÍ PRÁCE	ROČNÍK
Ing. Tomáš Hanc	pátý
PROJEKT :	
ÚPRAVA KŘÍŽOVATKY ULIC SVOBODOVA – NA KAMENCI VE MĚSTĚ TURNOV	
NÁZEV PŘÍLOHY : KOORDINAČNÍ SITUACE PŘELOŽKY	
FORMÁT	6 x A4
MĚŘÍTKO	1:500
DÁTUM	listopad 2017
Č. VÝKR.	Č. PARÉ.
4.1	

