


**SITUACE DOPRAVNÍHO ZNAČENÍ
M 1:500**

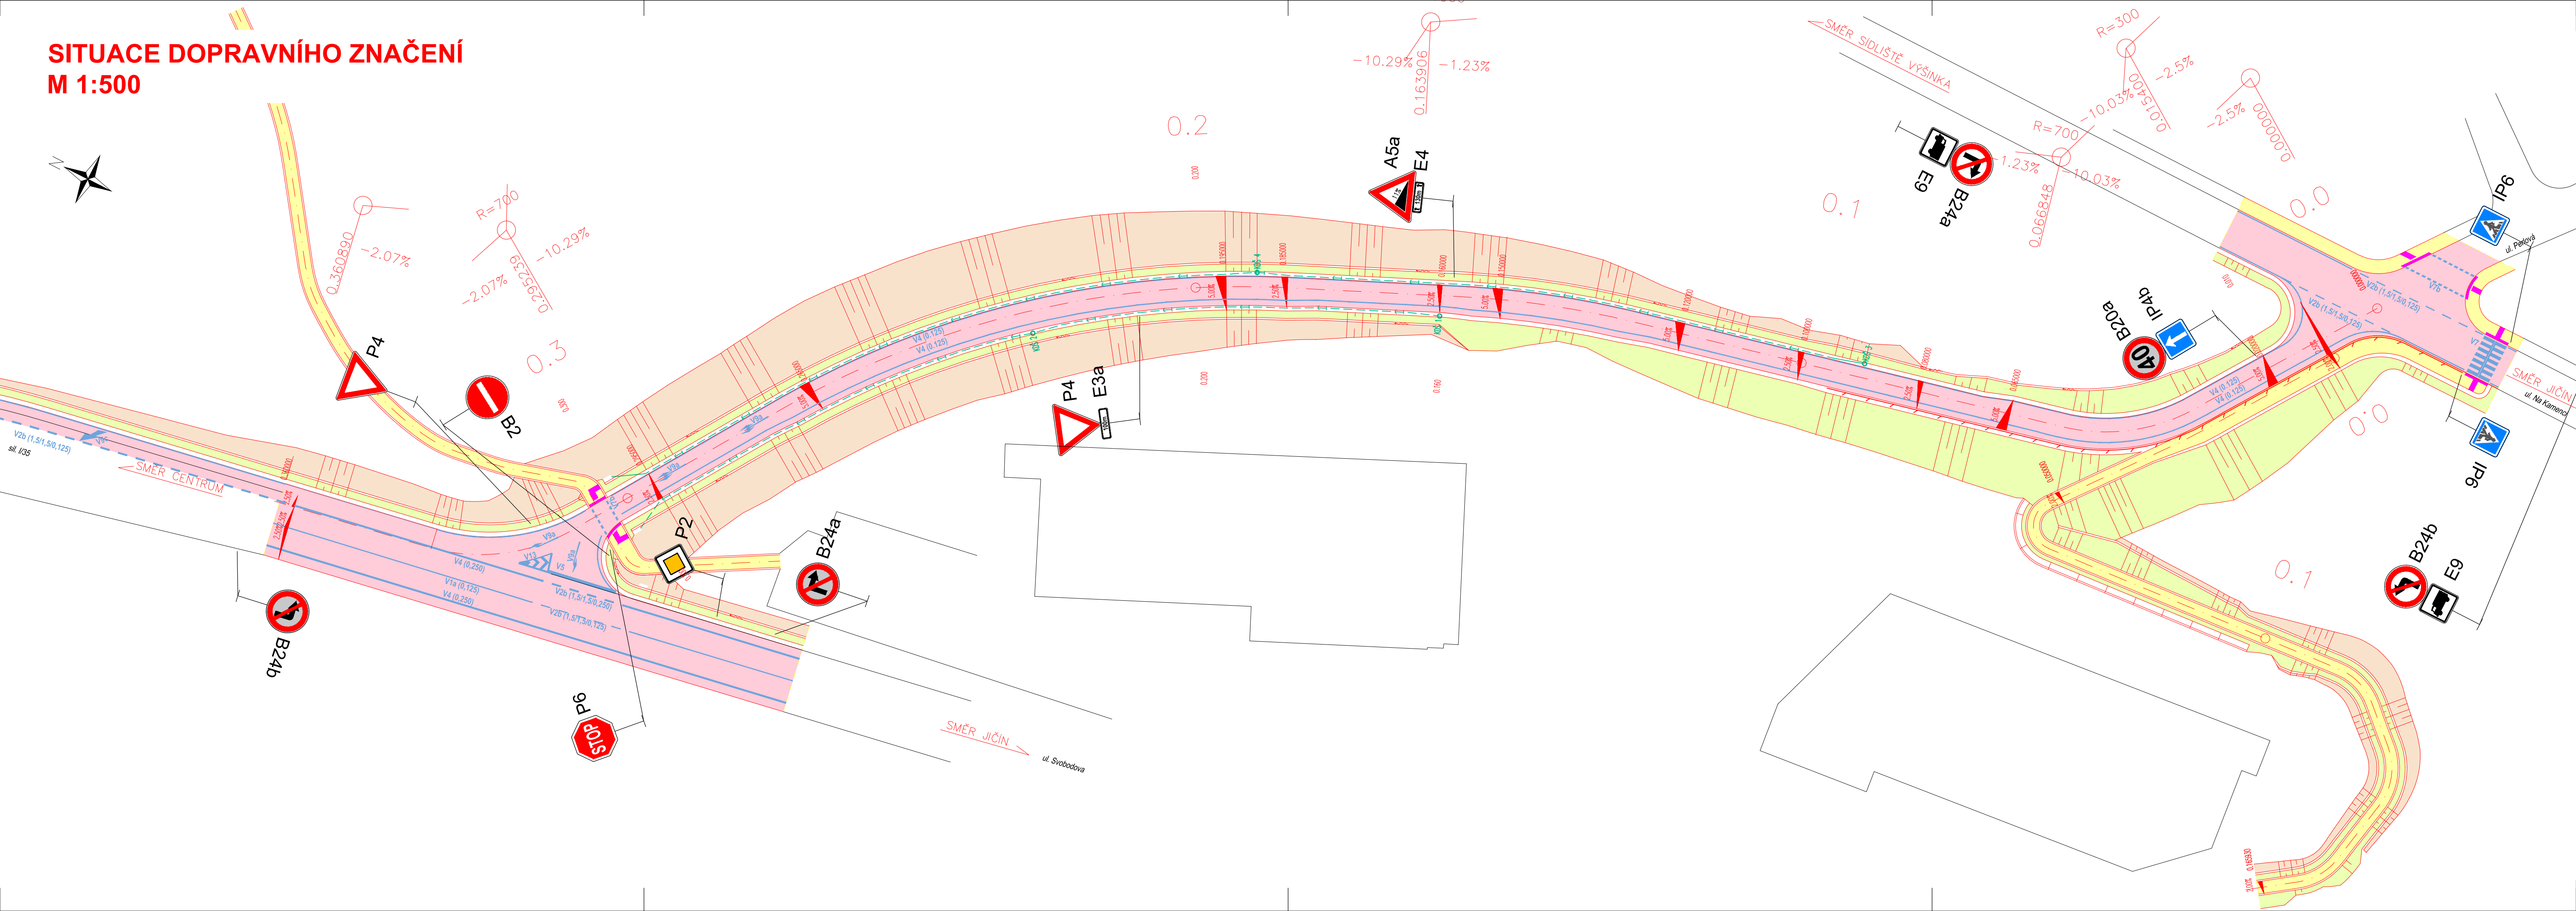

- LEGENDA
- Stávající hrany
 - - - Osa komunikace
 - Nové hrany
 - Vodorovné dopravní značení
 - Hranice parcel
 - Slučková čára
 - Nová svodidla svodidla
 - Drenáž
 - Hranice úprav

JMÉNO STUDENTA		Souřadnicový systém S-JTSK, Výškový systém Bpv	
Bc. Tomáš Havel		AKADEMICKÝ ROK	
VEDOUcí PRÁCE		2017/2018	
Ing. Tomáš Honc		ROČNÍK	
PROJEKT :		pátý	
ÚPRAVA KŘIŽOVATKY ULIC SVOBODOVA – NA KAMENCI VE MĚSTĚ TURNOV			
NÁZEV PŘÍLOHY :		FORMÁT	
SITUACE DOPRAVNÍHO ZNAČENÍ		5 x A4	
		MĚŘITKO	
		1: 500	
		DATUM	
		listopad 2017	
		Č. VÝKR.	
		4.5	
		Č. PARÉ.	

