


ROZHLEDOVÉ POMĚRY M 1:500

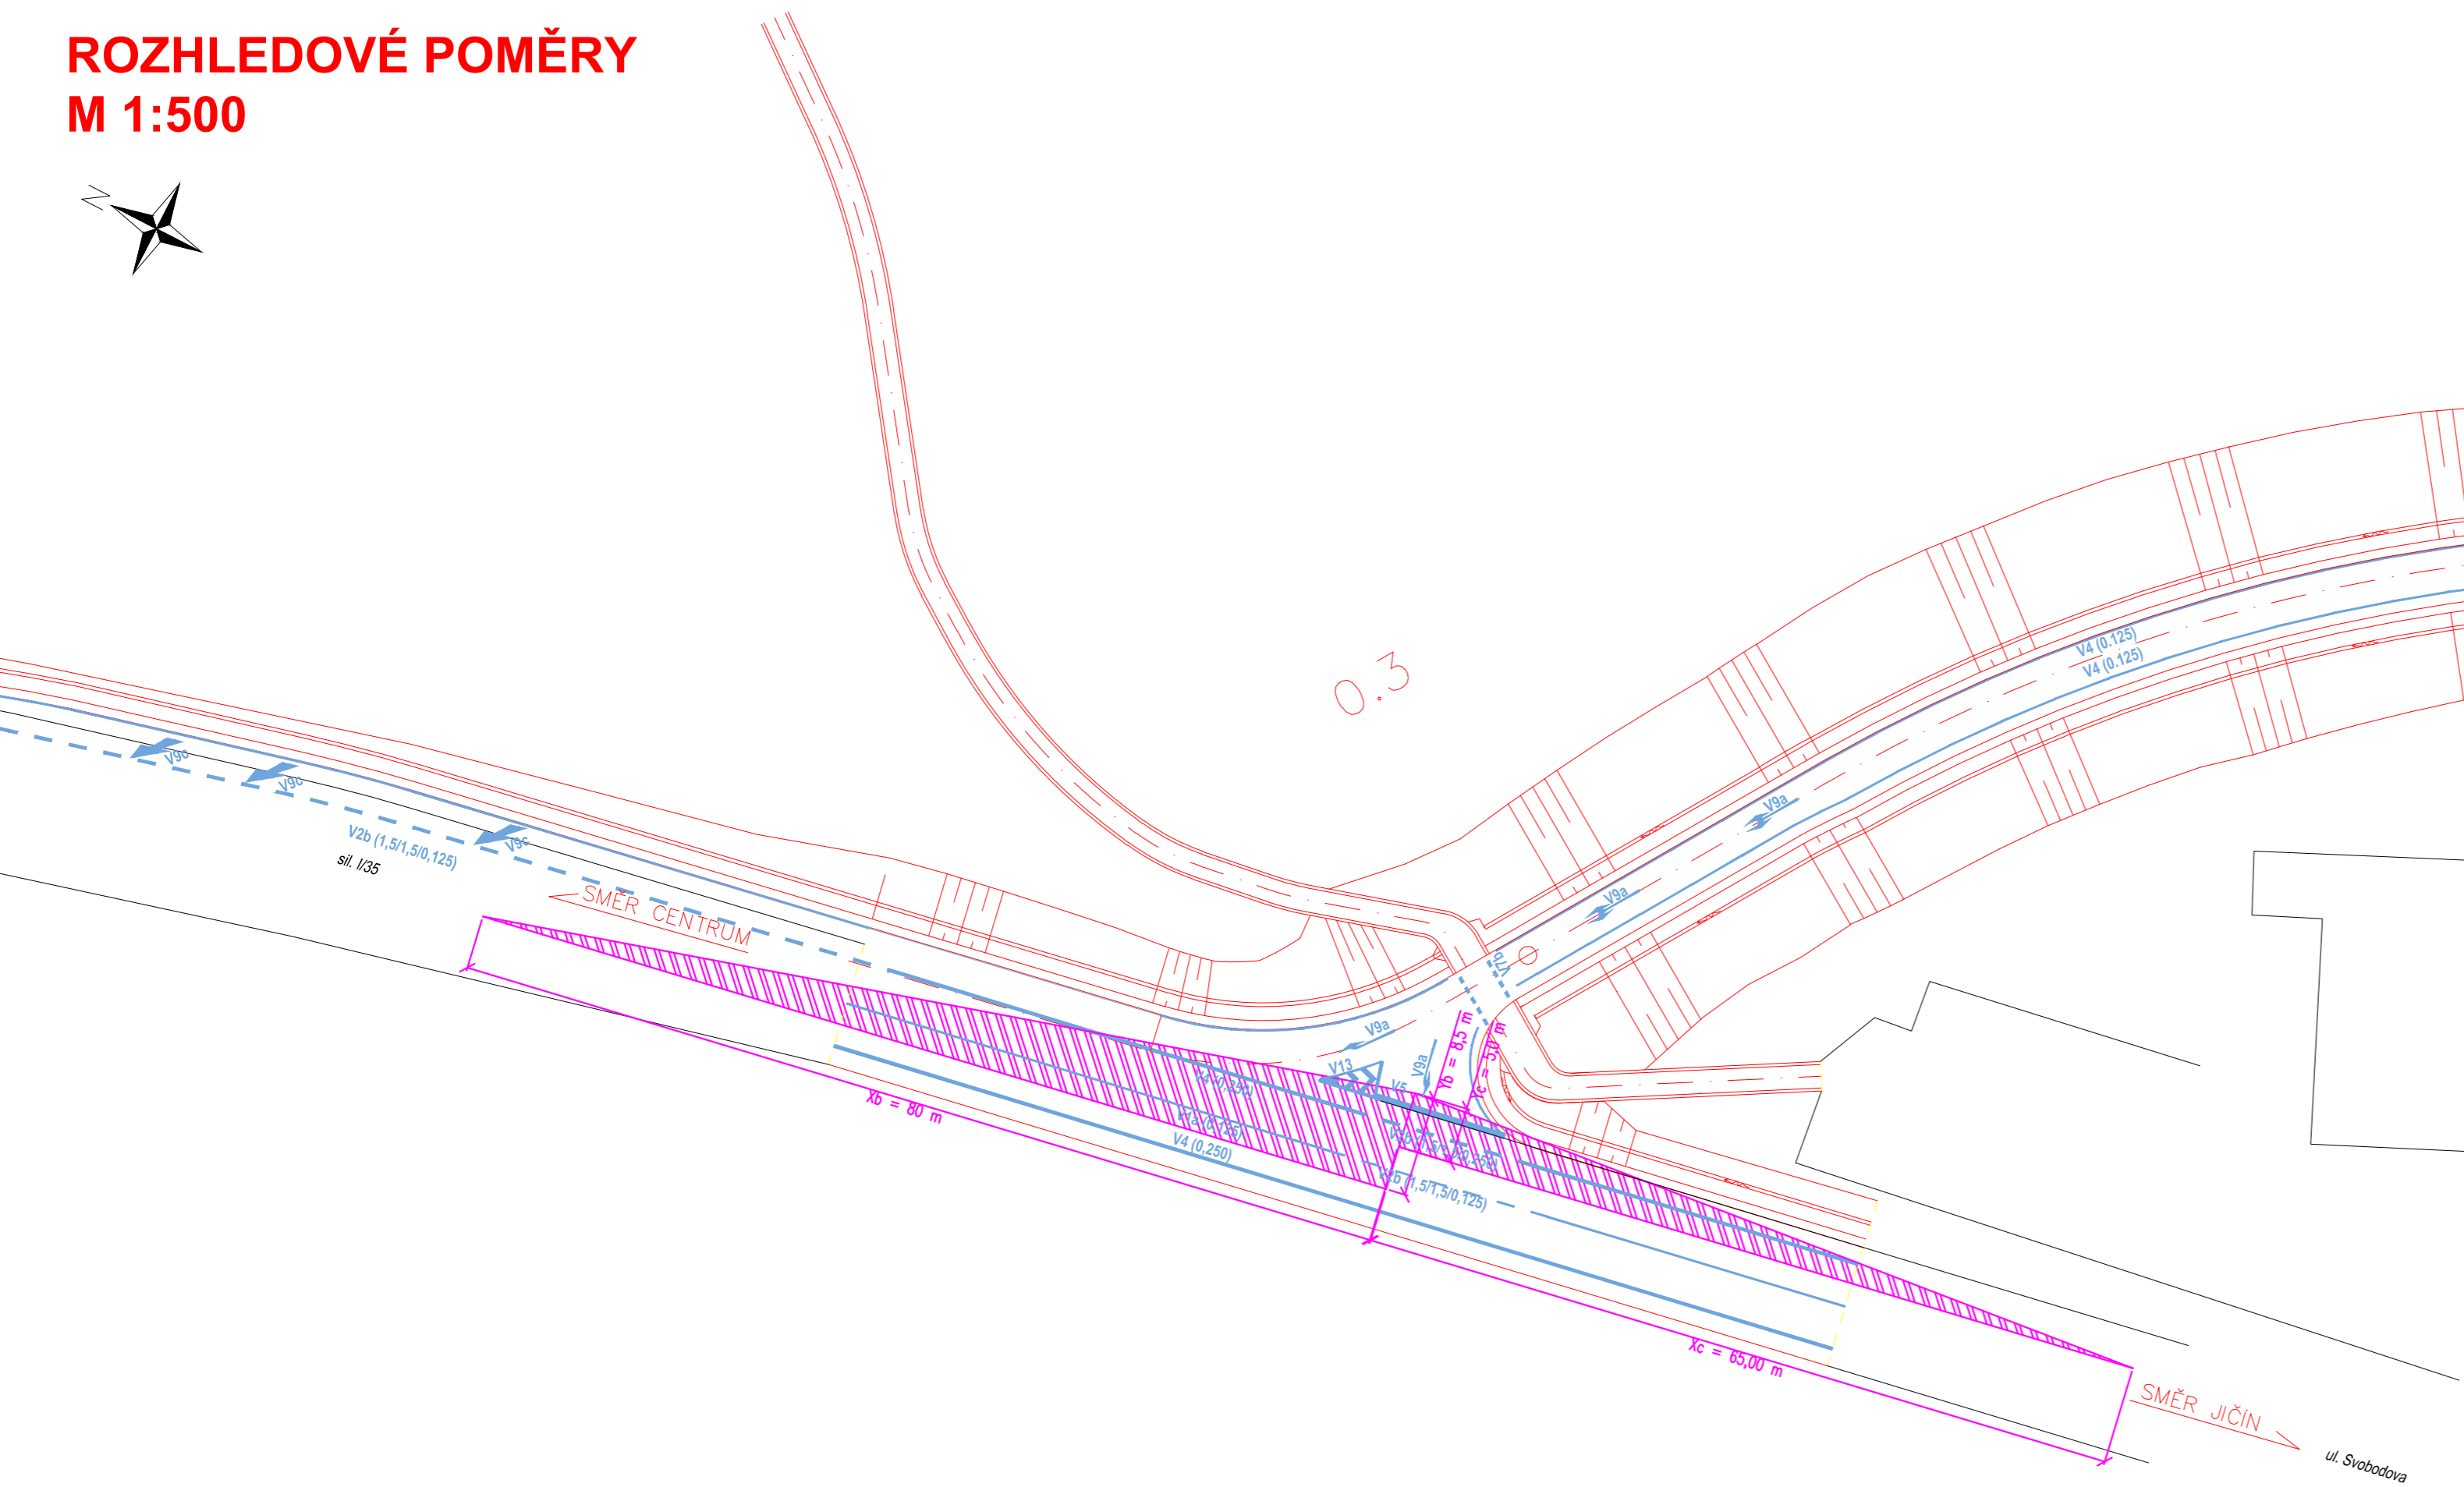


LEGENDA

— Rozhledové poměry pro $v = 50 \text{ km/h}$

Souřadnicový systém S-JTSK, Výškový systém Bpv

JMÉNO STUDENTA	AKADEMICKÝ ROK
Bc. Tomáš Havel	2017/2018
VEDOUcí PRÁCE	ROČNÍK
Ing. Tomáš Honc	pátý

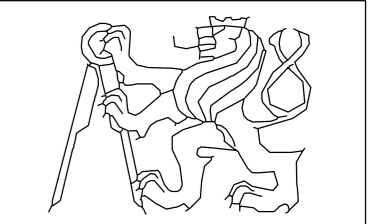

PROJEKT :
ÚPRAVA KŘIŽOVATKY ULIC
SVOBODOVA – NA KAMENCI VE MĚSTĚ TURNOV

FORMÁT	3 x A4
MĚŘITKO	1:500
DATUM	listopad 2017

NÁZEV PŘÍLOHY :
ROZHLEDOVÉ POMĚRY

Č. VÝKR.	Č. PARÉ.
4.7	