


**ZÁKRES DO ORTOFOTOMAPY
PŘELOŽKA, M 1:500**

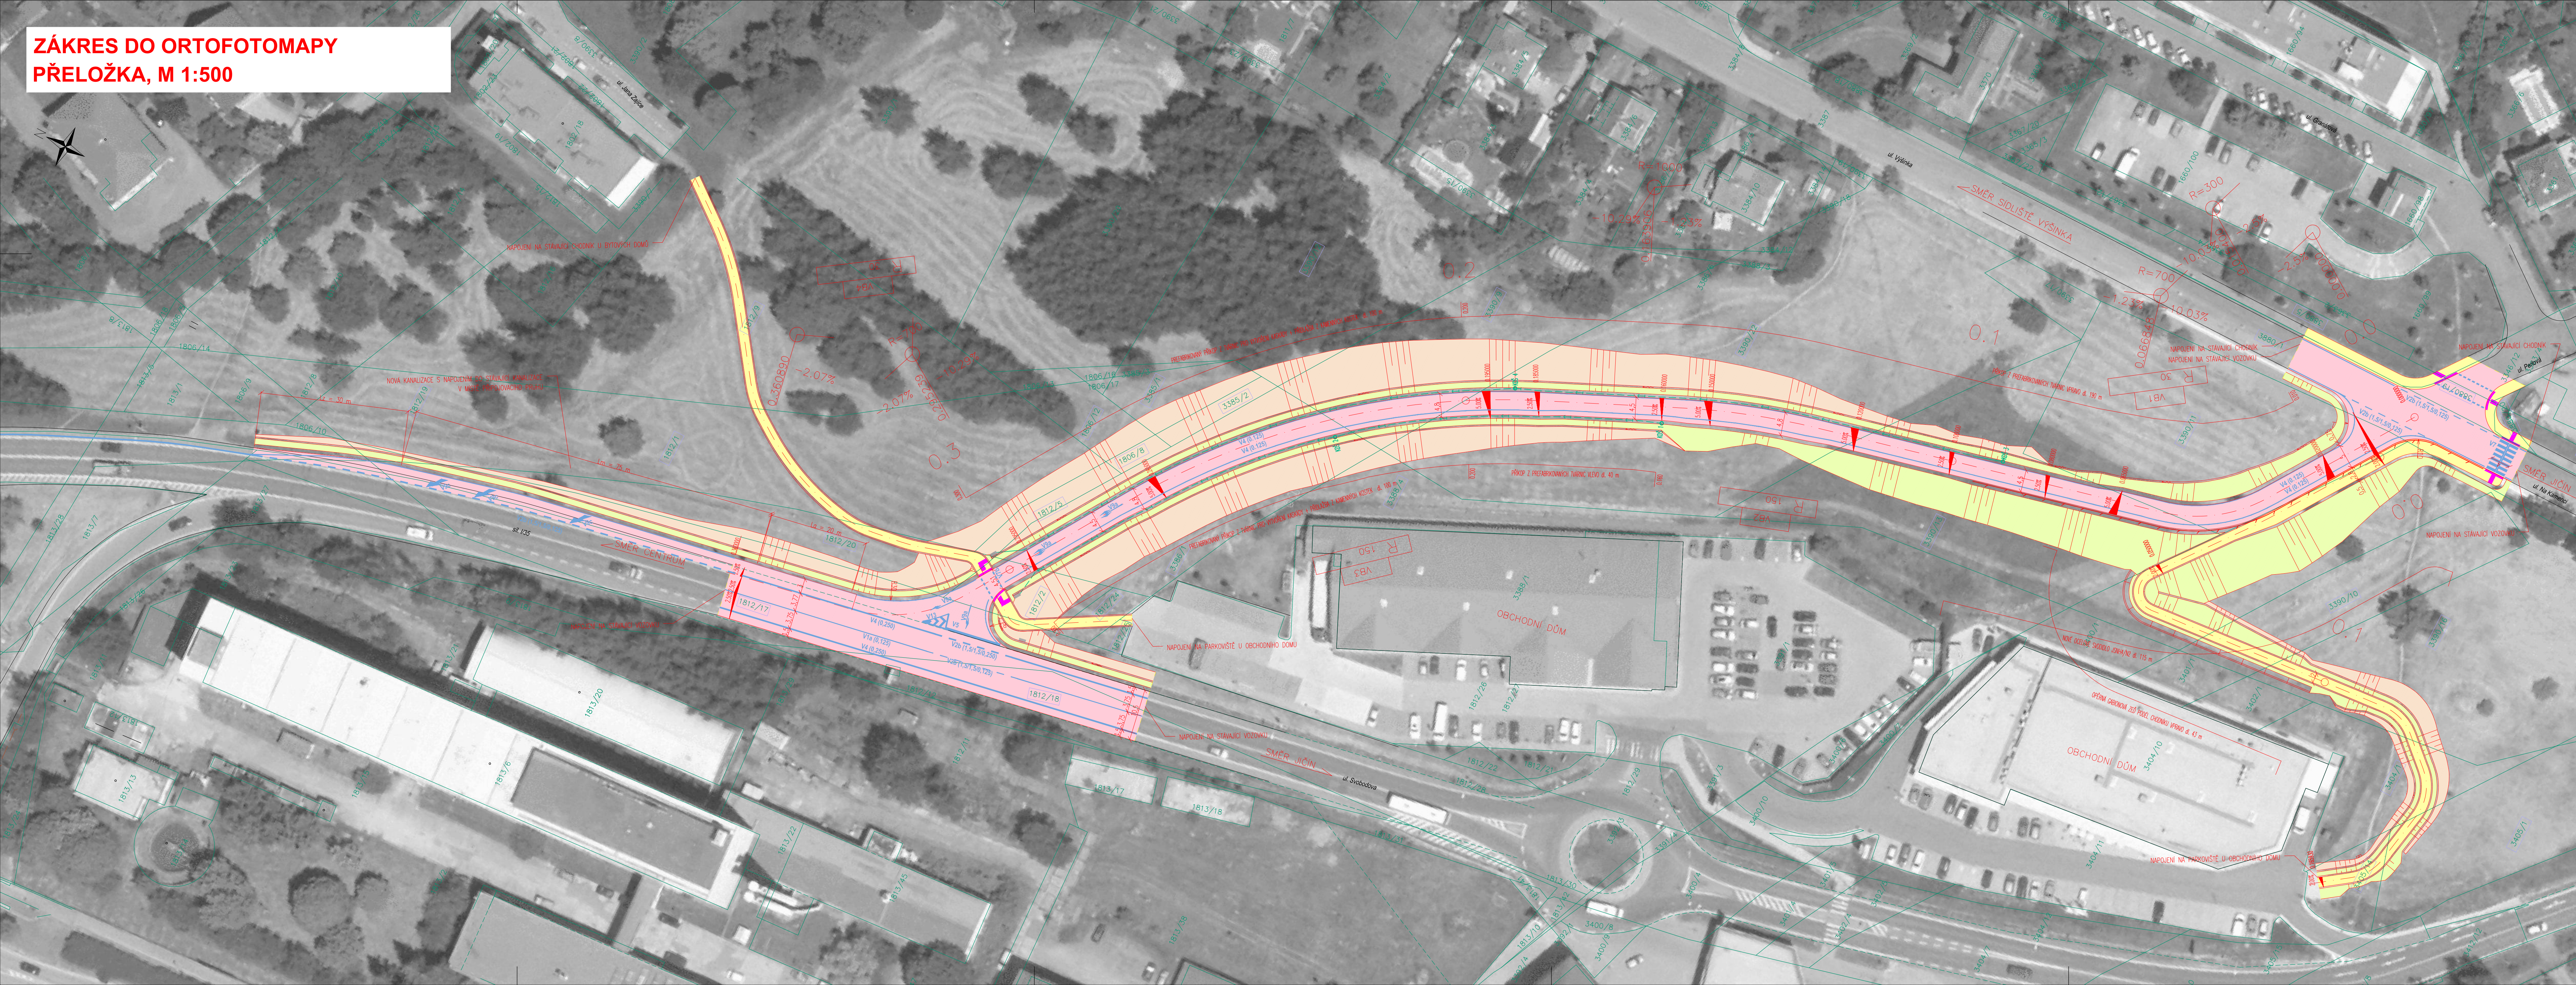

- LEGENDA**
- Asfaltová vozovka
 - Chodník
 - Hmatné prvky pro nevidomé
 - Zářez
 - Násyp
 - Stávající hrany
 - Osa komunikace
 - Nové hrany
 - Vodorovné dopravní značení
 - Hranice parcel
 - Slučková čára
 - Nová svodidla svodidla
 - Drenáž
 - Hranice úprav

Souřadnicový systém S-JTSK, Výškový systém Bpv	
JMÉNO STUDENTA	AKADEMICKÝ ROK
Bc. Tomáš Havel	2017/2018
VEDOUČÍ PRÁCE	ROČNÍK
Ing. Tomáš Hanc	pátý
PROJEKT :	
ÚPRAVA KŘIŽOVATKY ULIC SVOBODOVA – NA KAMENCI VE MĚSTĚ TURNOV	
FORMÁT	6 x A4
MĚŘITKO	1:500
DÁTUM	listopad 2017
Č. VÝKR.	Č. PARÉ.
NÁZEV PŘÍLOHY :	4.8
ZÁKRES DO ORTOFOTOMAPY – PŘELOŽKA	

