


Situace studie úpravy přejezdu P0003 - Špejchar

1:400

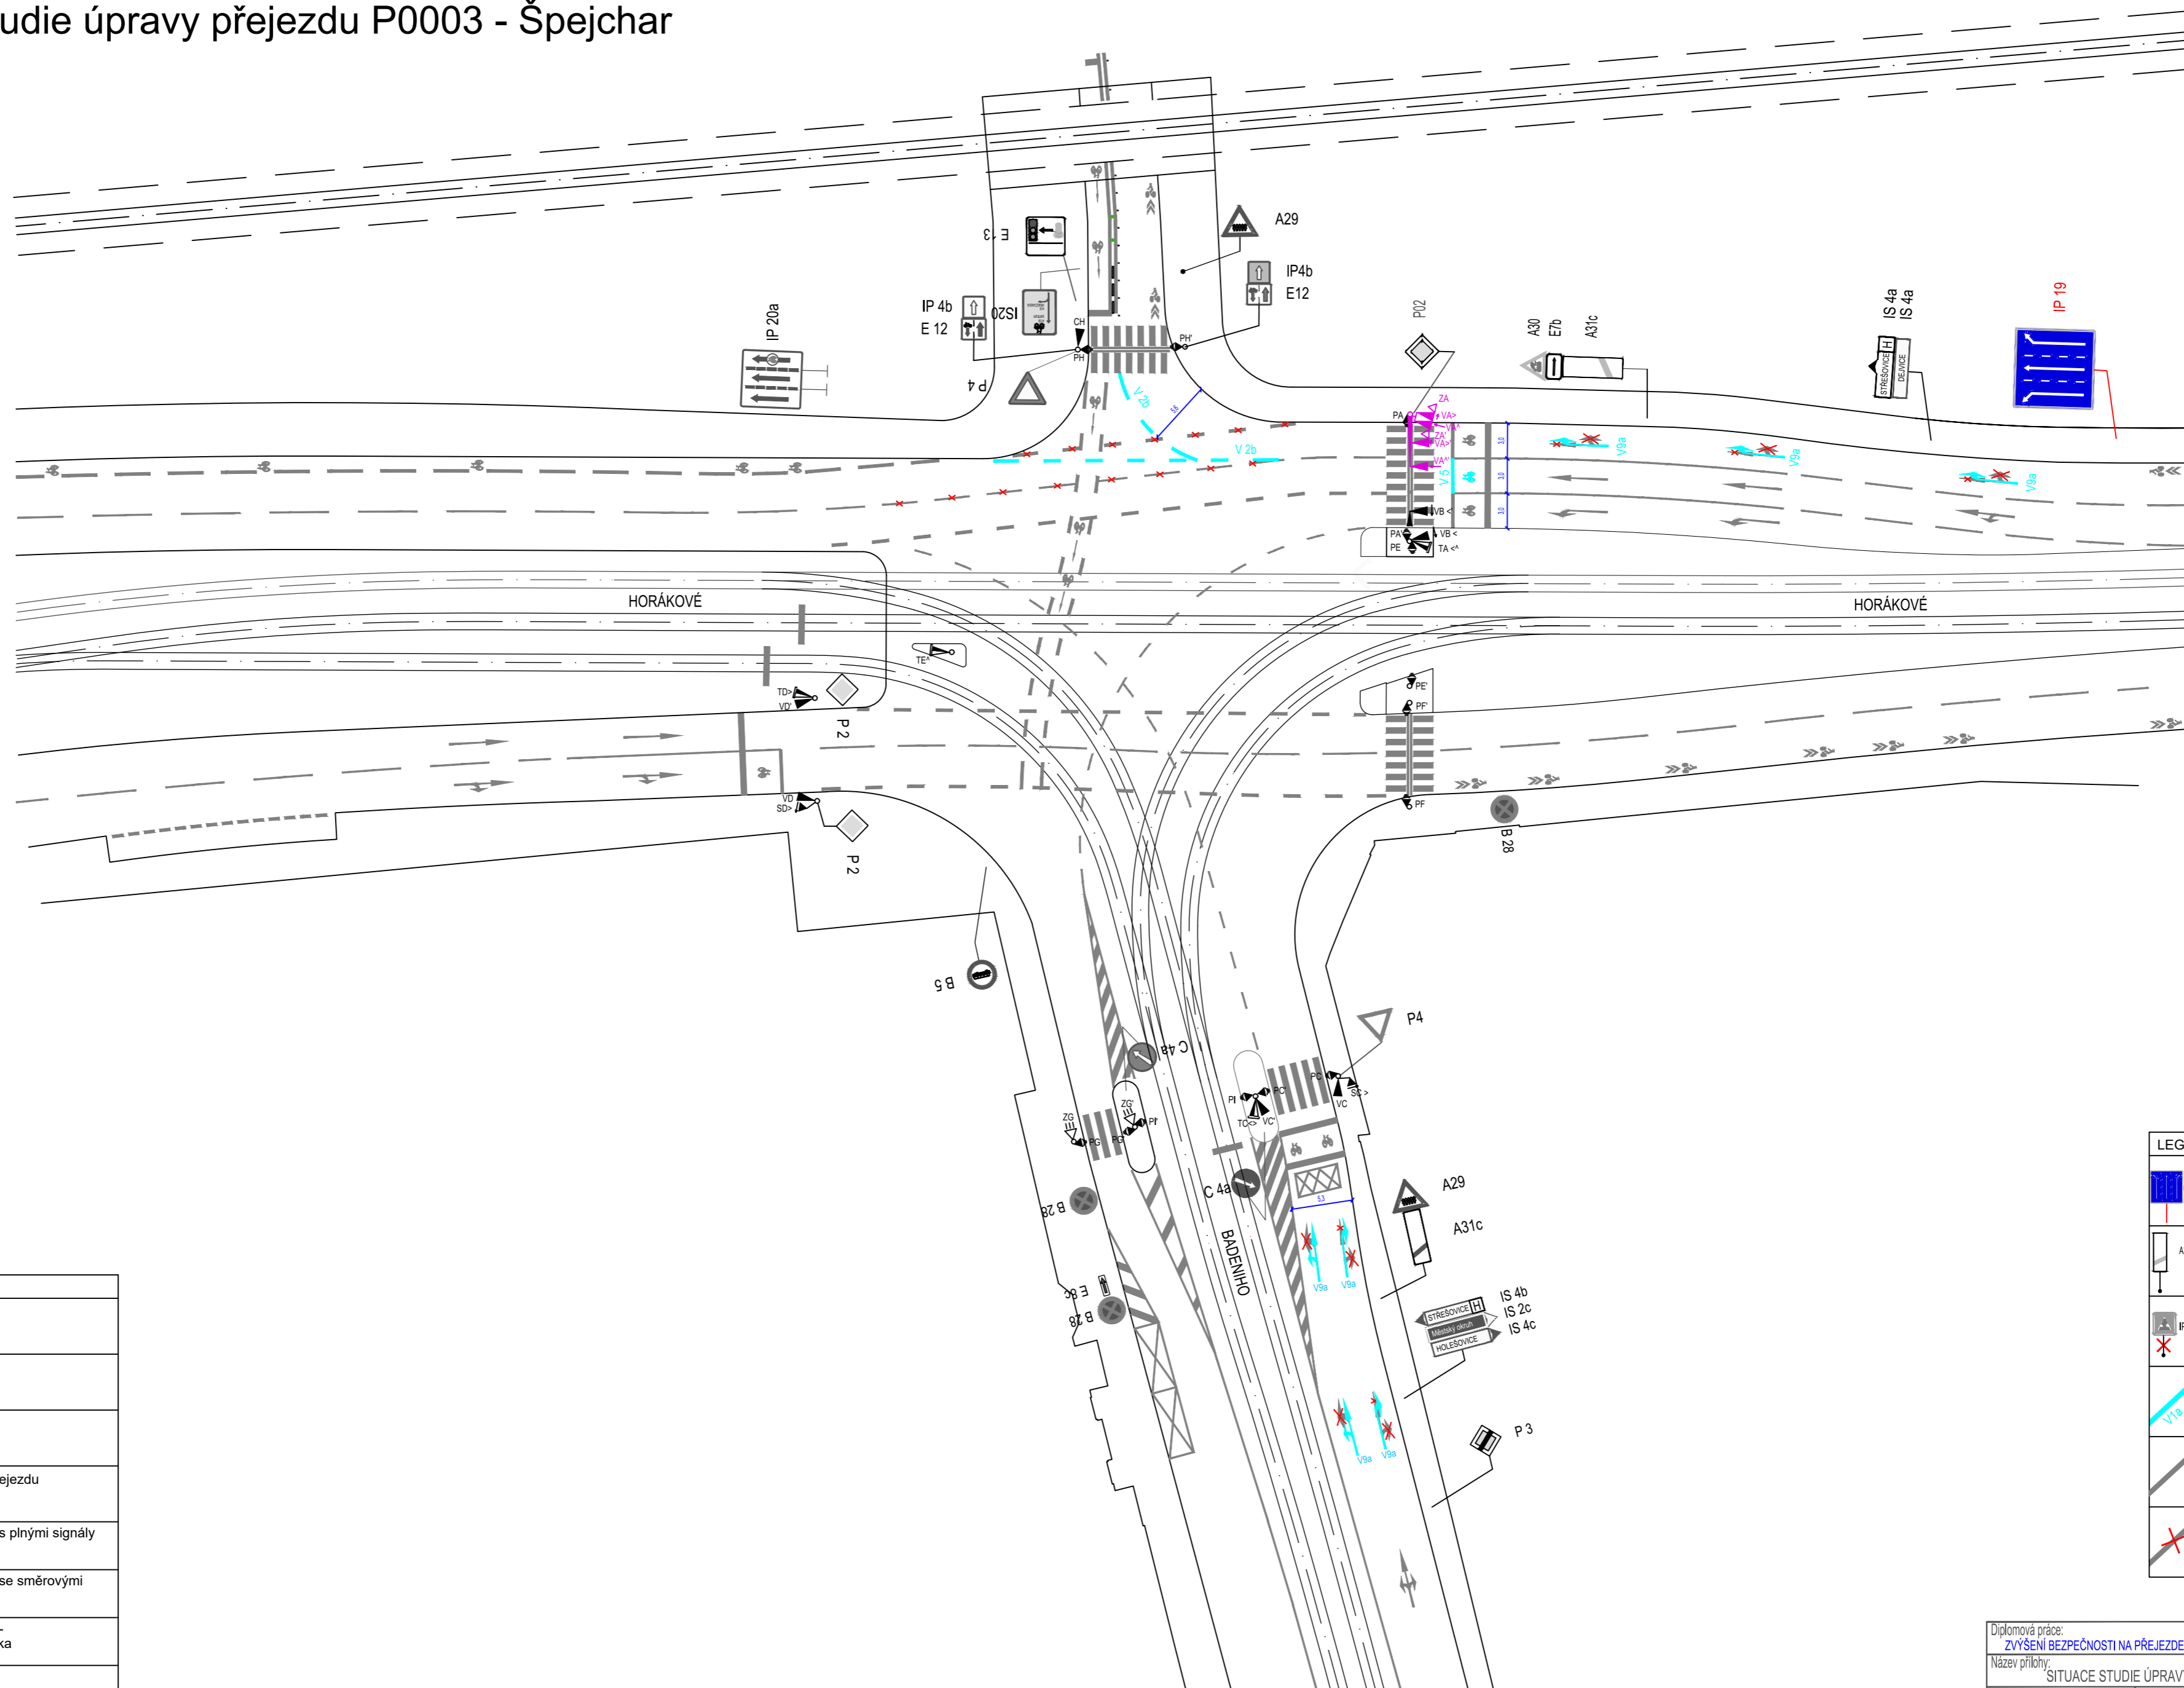

LEGENDA	
	Hrana - návrh
	Hrana - stav
	Osa koleje (železnice, tram)
	Nebezpečné pásmo přejezdu
	Návěstidla pro vozidla s plnými signály
	Návěstidla pro vozidla se směrovými signály
	Návěstidla pro vozidla - doplnková zelená šipka
	Výložník

LEGENDA DOPRAVNÍHO ZNAČENÍ	
	Svislé dopravní značení - návrh
	Svislé dopravní značení - stav
	Svislé dopravní značení - zrušení
	Vodorovné dopravní značení - návrh
	Vodorovné dopravní značení - stav
	Vodorovné dopravní značení - zrušení

Diplomová práce: ZVÝŠENÍ BEZPEČNOSTI NA PŘEJEZDECH PŘÍLEHLÝCH KE KŘIŽOVATKÁM PK		Návrhová studie	
Název přílohy: SITUACE STUDIE ÚPRAVY PŘEJEZDU P0003 - ŠPEJCHAR		Datum:	11/2017
Vypracoval: Bc. Vojtěch Janků	Škola: Fakulta dopravní ČVUT v Praze	Měřítko:	1:400
		Č. přílohy: 4d	Formát: 4 x A4