


Popis činností

- ZS+VRN**
- 5 VEDLEJŠÍ ROZP NÁKLADY, ZS+VRN
 - 10005 KÁCENÍ POROSTU, Kácení
 - 20005 Zemní práce, bourání, Přeložka VN
 - 20030 Hrubá vrchní stavba, Přeložka VN
 - 20060 Omítky a potěry, Přeložka VN
 - 20090 Vnější úpravy, Přeložka VN
 - 20095 VÝSTUPNÍ KONTROLA, Přeložka VN
 - 30005 Zemní práce, bourání, TRAFO
 - 30030 Hrubá vrchní stavba, TRAFO
 - 30060 Omítky a potěry, TRAFO
 - 30090 Vnější úpravy, TRAFO
 - 30095 VÝSTUPNÍ KONTROLA, TRAFO
 - 40005 Zemní práce, bourání, Přelož. SLABO
 - 40030 Hrubá vrchní stavba, Přelož. SLABO
 - 40060 Omítky a potěry, Přelož. SLABO
 - 40090 Vnější úpravy, Přelož. SLABO
 - 40095 VÝSTUPNÍ KONTROLA, Přelož. SLABO
 - 50005 Zemní práce, bourání, Přelož. KAN
 - 50030 Hrubá vrchní stavba, Přelož. KAN
 - 50060 Omítky a potěry, Přelož. KAN
 - 50090 Vnější úpravy, Přelož. KAN
 - 50095 VÝSTUPNÍ KONTROLA, Přelož. KAN
 - 60005 Zemní práce, bourání, Přelož. VOD
 - 60030 Hrubá vrchní stavba, Přelož. VOD
 - 60060 Omítky a potěry, Přelož. VOD
 - 60090 Vnější úpravy, Přelož. VOD
 - 60095 VÝSTUPNÍ KONTROLA, Přelož. VOD
 - 70005 Zemní práce, bourání, Přelož. PLYN NTL
 - 70030 Hrubá vrchní stavba, Přelož. PLYN NTL
 - 70060 Omítky a potěry, Přelož. PLYN NTL
 - 70090 Vnější úpravy, Přelož. PLYN NTL
 - 70095 VÝSTUPNÍ KONTROLA, Přelož. PLYN NTL
 - 80005 Zemní práce, bourání, Přelož. PLYN STL
 - 80030 Hrubá vrchní stavba, Přelož. PLYN STL
 - 80060 Omítky a potěry, Přelož. PLYN STL
 - 80090 Vnější úpravy, Přelož. PLYN STL
 - 80095 VÝSTUPNÍ KONTROLA, Přelož. PLYN STL
 - 90005 Zemní práce, bourání, Demolice A
 - 90010 ÚPR PODLOŽÍ A ZÁKL SPÁRY, Demolice A
 - 90020 OBSYPY A ZÁSYPY OBJEKTU, Demolice A
 - 90030 PŘESUN HMOT TE 3, Demolice A
 - 90095 VÝSTUPNÍ KONTROLA, Demolice A
 - 100005 Zemní práce, bourání, Demolice B
 - 100020 OBSYPY A ZÁSYPY OBJEKTU, Demolice B
 - 100030 PŘESUN HMOT TE 3, Demolice B
 - 100095 VÝSTUPNÍ KONTROLA, Demolice B
 - 110005 Zemní práce, bourání, OBJEKT A
 - 110010 Zakládání, OBJEKT A
 - 110020 Spodní stavba, OBJEKT A
 - 110030 Hrubá vrchní stavba, OBJEKT A
 - 110040 Střecha, OBJEKT A
 - 110050 Přičky,hrubé instalace, OBJEKT A
 - 110060 Omítky a potěry, OBJEKT A
 - 110070 Podlahy, povrchy, techn., OBJEKT A
 - 110080 Vnitřní kompletace, OBJEKT A
 - 110090 Vnější úpravy, OBJEKT A
 - 110095 VÝSTUPNÍ KONTROLA, OBJEKT A
 - 120005 Zemní práce, bourání, OBJEKT B
 - 120030 Hrubá vrchní stavba, OBJEKT B
 - 120040 Střecha, OBJEKT B
 - 120050 Přičky,hrubé instalace, OBJEKT B
 - 120060 Omítky a potěry, OBJEKT B
 - 120070 Podlahy, povrchy, techn., OBJEKT B
 - 120080 Vnitřní kompletace, OBJEKT B
 - 120090 Vnější úpravy, OBJEKT B
 - 120095 VÝSTUPNÍ KONTROLA, OBJEKT B
 - 130005 Zemní práce, bourání, VODOV. PŘÍP.
 - 130030 Hrubá vrchní stavba, VODOV. PŘÍP.
 - 130060 Omítky a potěry, VODOV. PŘÍP.
 - 130090 Vnější úpravy, VODOV. PŘÍP.
 - 130095 VÝSTUPNÍ KONTROLA, VODOV. PŘÍP.
 - 140005 Zemní práce, bourání, Retenční nádrže
 - 140030 Hrubá vrchní stavba, Retenční nádrže
 - 140060 Omítky a potěry, Retenční nádrže
 - 140090 Vnější úpravy, Retenční nádrže
 - 140095 VÝSTUPNÍ KONTROLA, Retenční nádrže
 - 150005 Zemní práce, bourání, Kanál prip
 - 150030 Hrubá vrchní stavba, Kanál prip
 - 150060 Omítky a potěry, Kanál prip
 - 150090 Vnější úpravy, Kanál prip
 - 150095 VÝSTUPNÍ KONTROLA, Kanál prip
 - 160005 Zemní práce, bourání, Data přípojka
 - 160030 Hrubá vrchní stavba, Data přípojka
 - 160060 Omítky a potěry, Data přípojka
 - 160095 VÝSTUPNÍ KONTROLA, Data přípojka
 - 170005 Zemní práce, bourání, Plyn. přípojka
 - 170030 Hrubá vrchní stavba, Plyn. přípojka
 - 170060 Omítky a potěry, Plyn. přípojka
 - 170090 Vnější úpravy, Plyn. přípojka
 - 170095 VÝSTUPNÍ KONTROLA, Plyn. přípojka
 - 180030 Hrubá vrchní stavba, Opěrná stěna
 - 180060 Omítky a potěry, Opěrná stěna
 - 180090 Vnější úpravy, Opěrná stěna
 - 180095 VÝSTUPNÍ KONTROLA, Opěrná stěna
 - 190005 Zemní práce, bourání, Areal. osvětlení
 - 190060 Omítky a potěry, Areal. osvětlení
 - 190090 Vnější úpravy, Areal. osvětlení
 - 190095 VÝSTUPNÍ KONTROLA, Areal. osvětlení
 - 200005 ŘEZÁNÍ VOZOVEK, Komunikace
 - 200030 Hrubá vrchní stavba, Komunikace
 - 200060 Omítky a potěry, Komunikace
 - 200090 Vnější úpravy, Komunikace
 - 200095 VÝSTUPNÍ KONTROLA, Komunikace
 - 210005 SADOVÉ ÚPRAVY, Sadové úpravy
 - 210095 VÝSTUPNÍ KONTROLA, Sadové úpravy

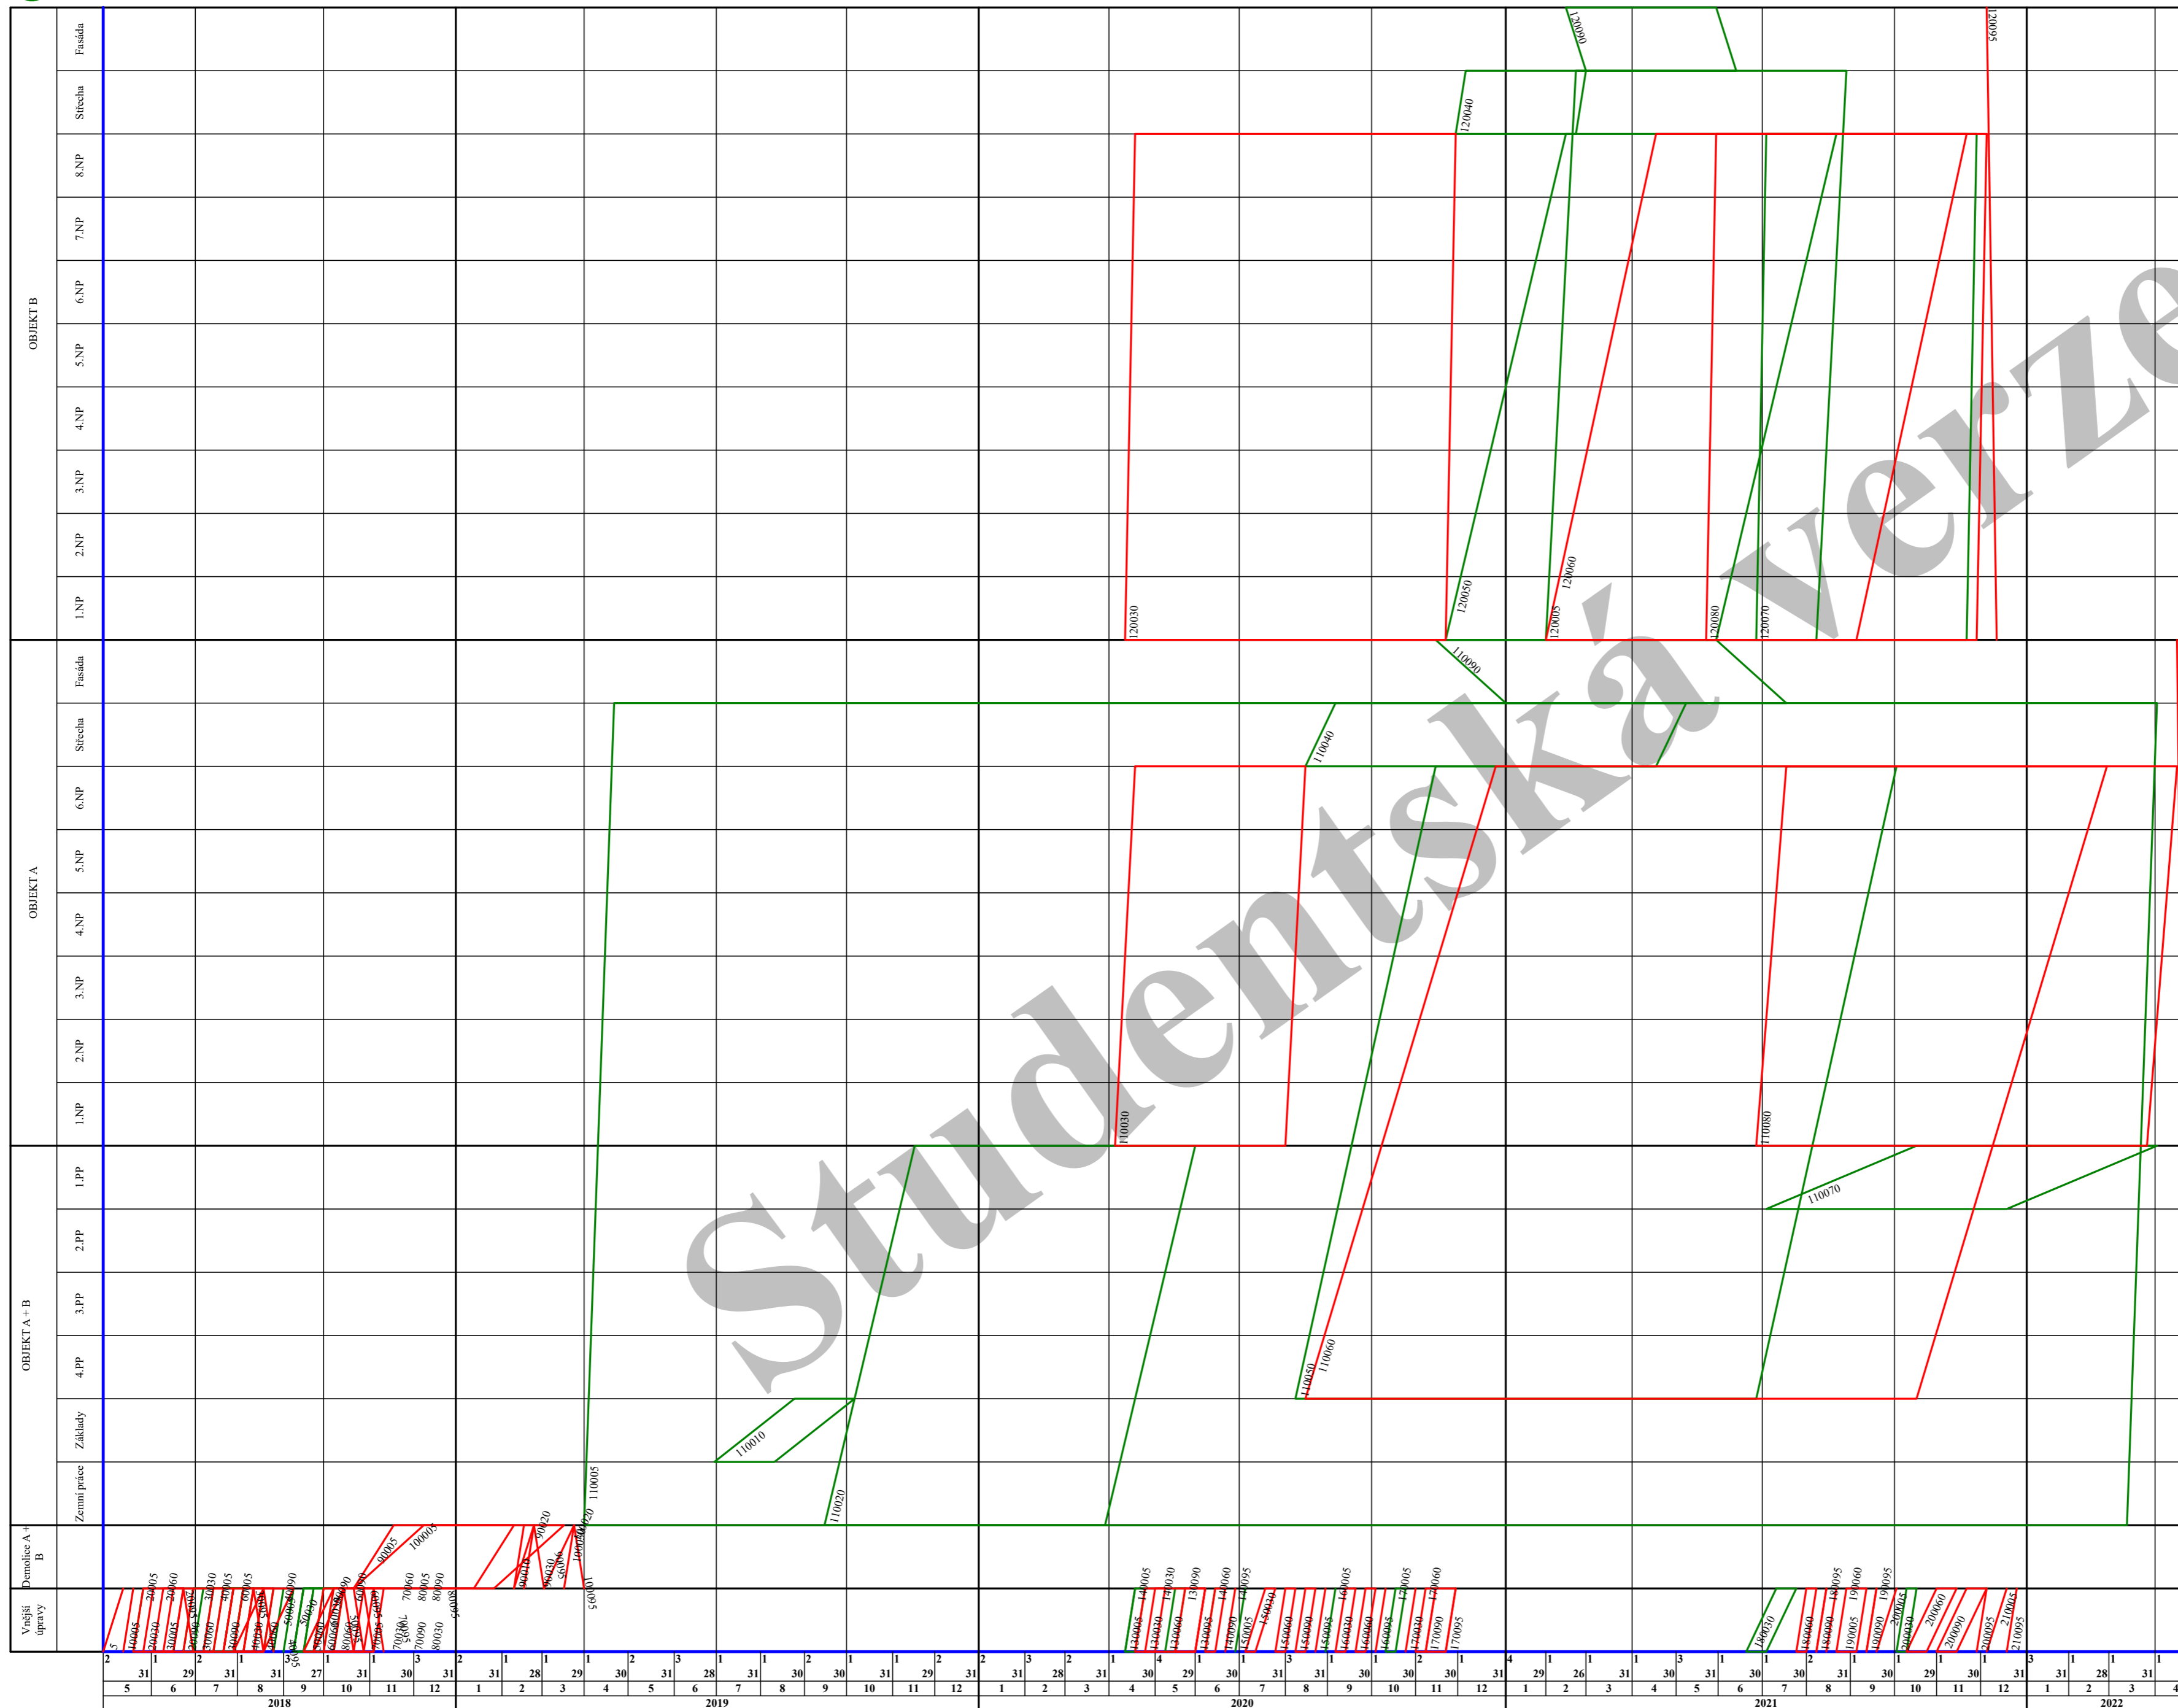

— činnost kritická
— činnost zpožděná
— činnost s rezervou
— mílník
 v nejdříve možných termínech