


VARIANTA 1

VARIANTA 3

VARIANTA 2

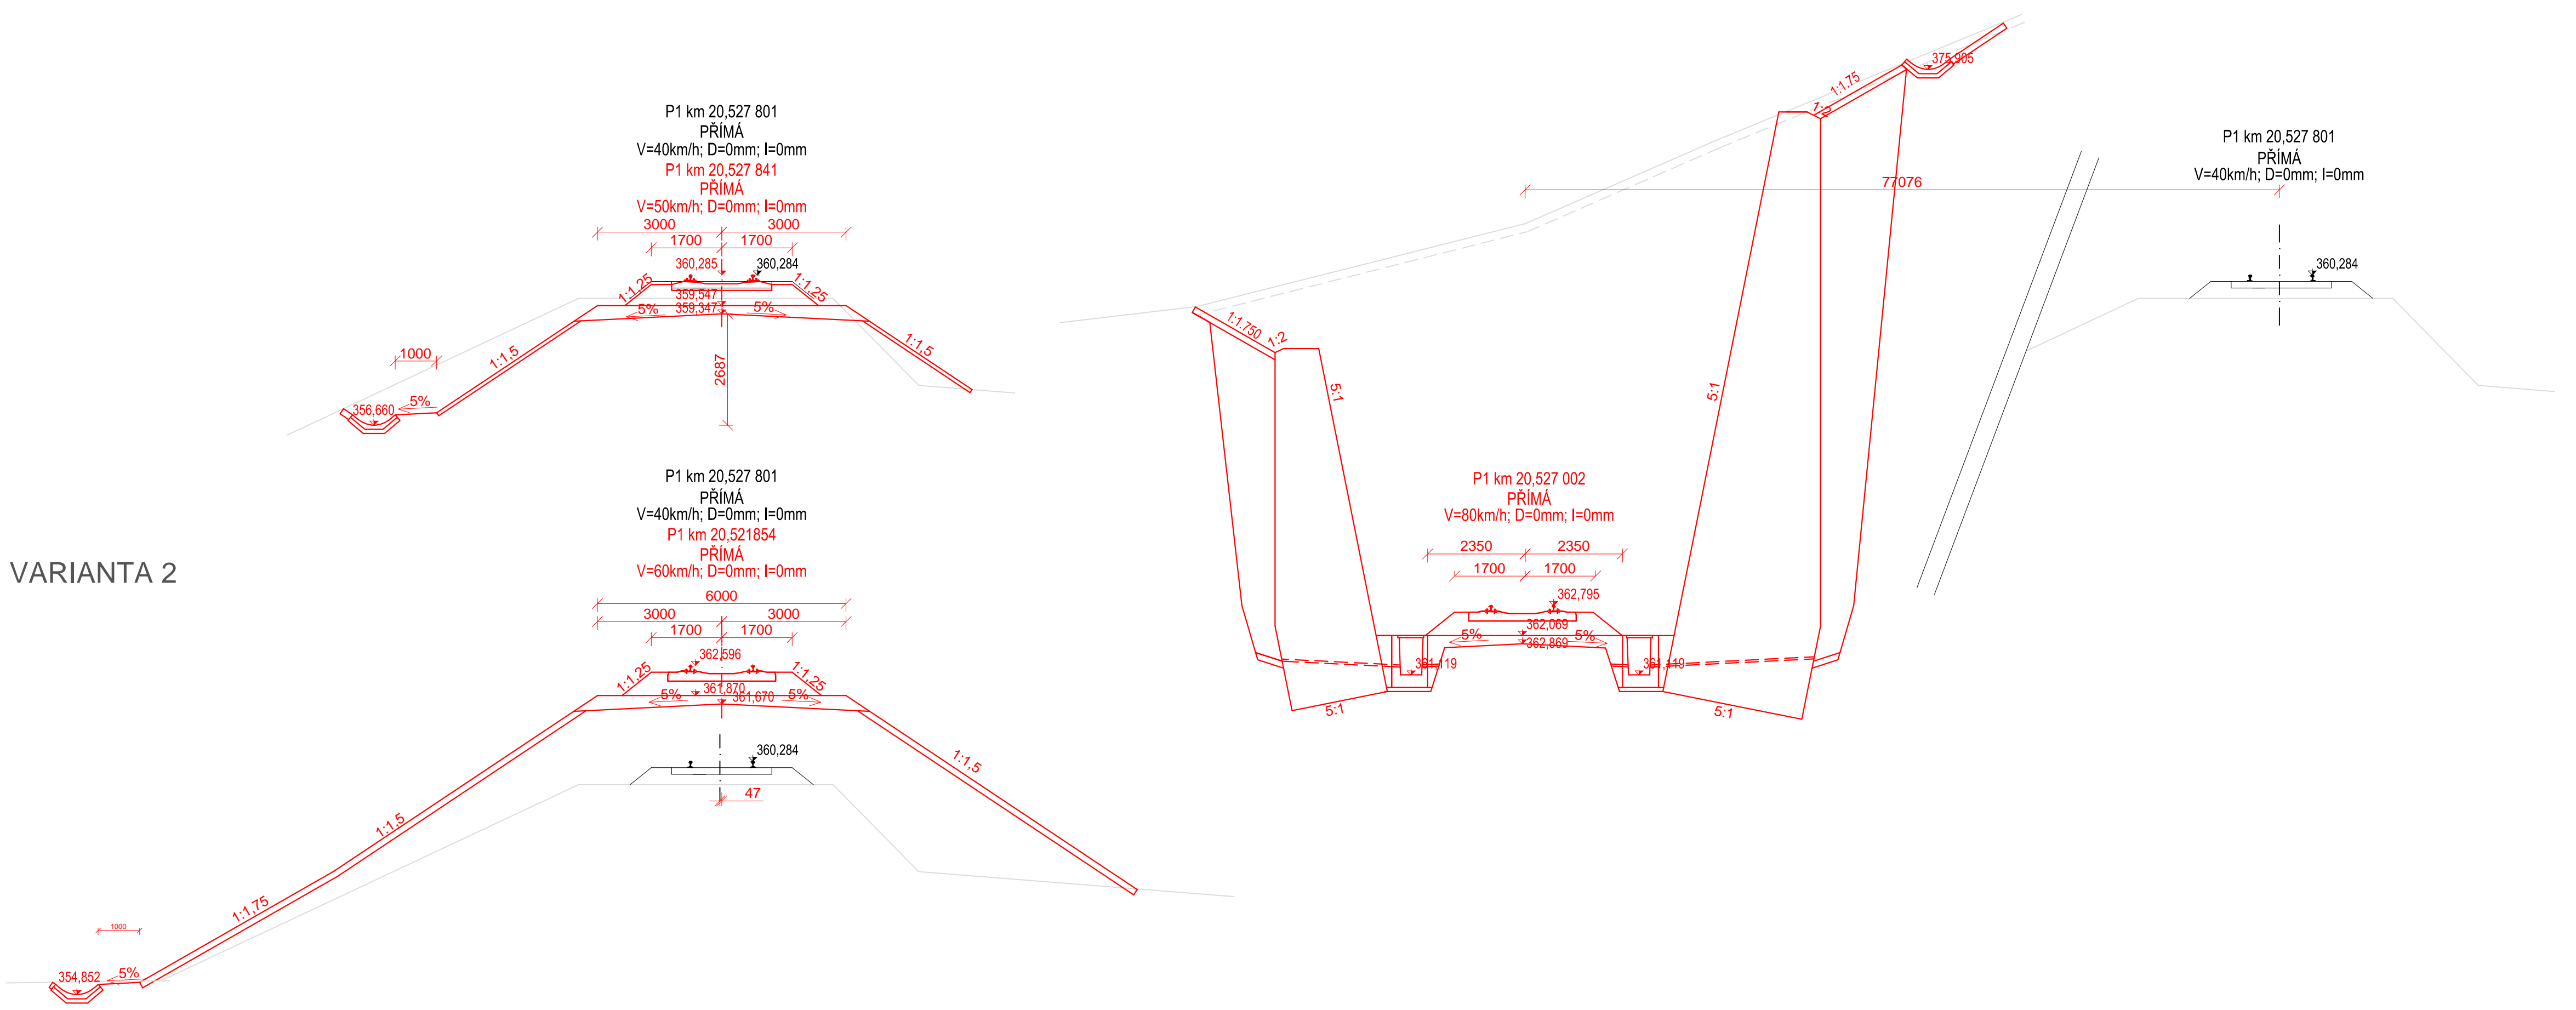

DRUH PRÁCE:	DIPLOMOVÁ PRÁCE		Fakulta stavební	
VYPRACOVALA:	Bc. Barbora Pavelková			
VEDOUČÍ PRÁCE:	Ing. Petr Břešťovský, Ph.D.			
KATEDRA:	Katedra železničních staveb			
STUDIJNÍ OBOR:	Konstrukce a dopravní stavby			
NÁZEV PRÁCE:	REKONSTRUKCE ŽELEZNIČNÍ TRATĚ Č. 325 ŽST. ŠTRAMBERK (mimo) - ŽST. VEŘOVICE (včetně)			
NÁZEV VÝKRESU:	PRACOVNÍ PŘÍČNÉ ŘEZY - P1 km 20,527801/ km 20,527841/ km 20,521845/ km 20,537002			
FORMÁT:	4xA4		ČÍSLO VÝKRESU:	
DATUM:	01/2018		1:100	
MĚŘÍTKO:	1:100		9.1	