





VARIANTA 1

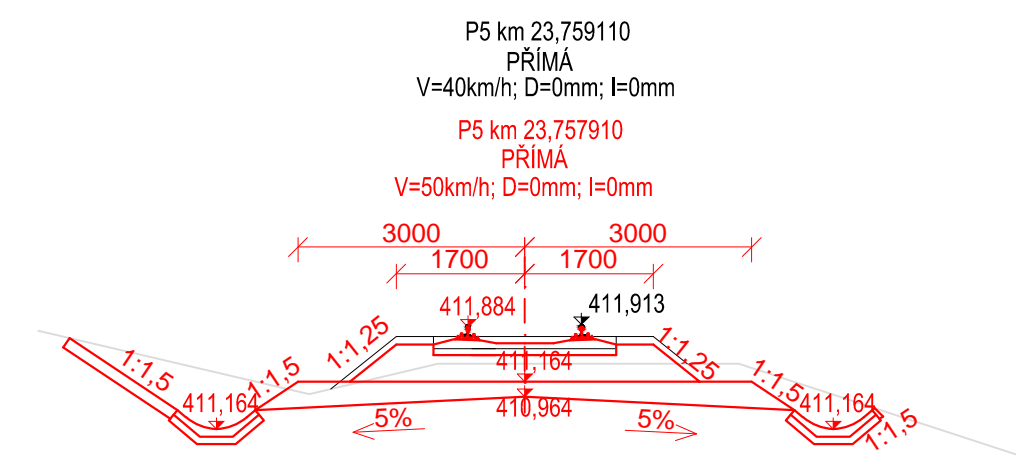

VARIANTA 2

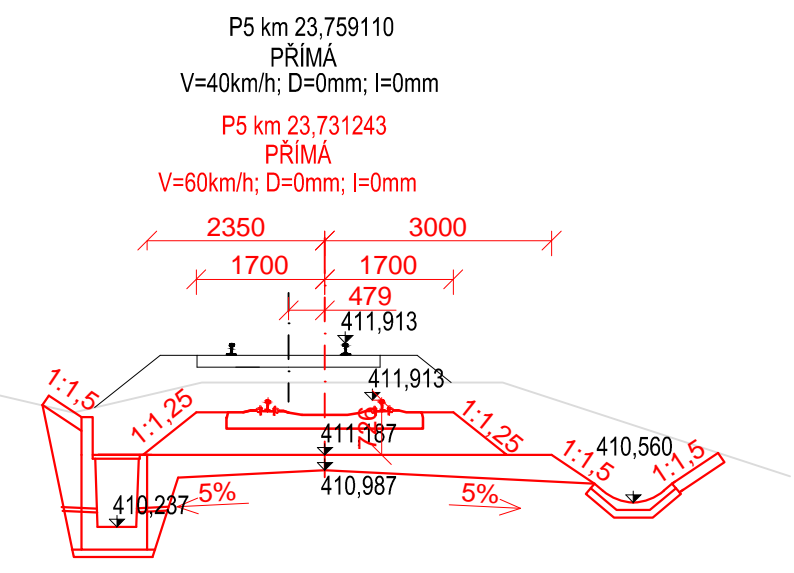

VARIANTA 3

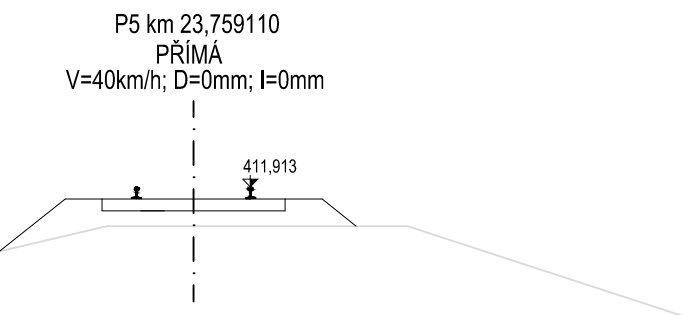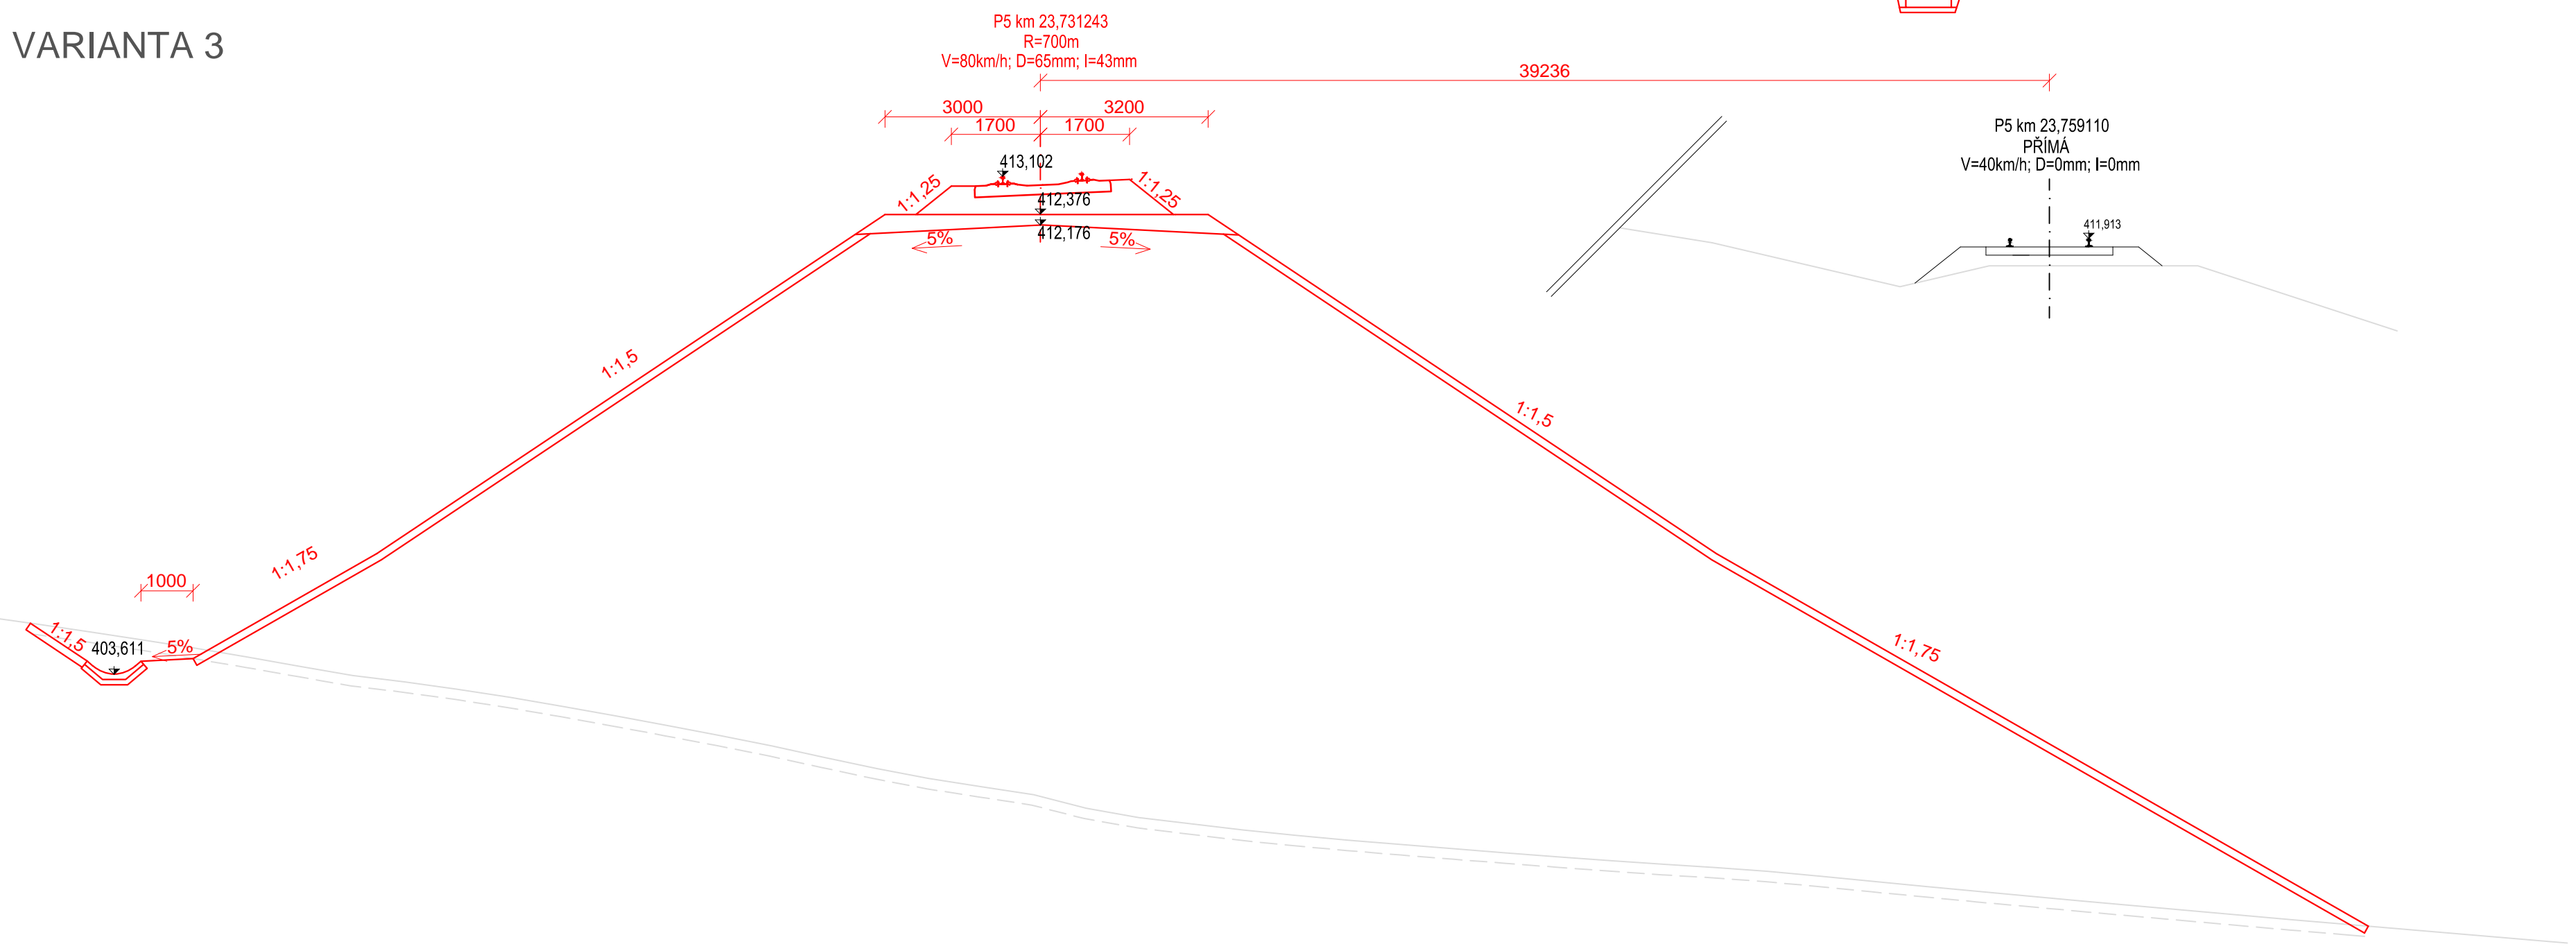

DRUH PRÁCE:	DIPLOMOVÁ PRÁCE	Fakulta stavební ČVUT 	
VYPRACOVALA:	Bc. Barbora Pavelková		
VEDOUCÍ PRÁCE:	Ing. Petr Břešřovský, Ph.D		
KATEDRA:	Katedra železničních staveb		
STUDIJNÍ OBOR:	Konstrukce a dopravní stavby		
NÁZEV PRÁCE:	REKONSTRUKCE ŽELEZNIČNÍ TRATĚ Č. 325 ŽST. ŠTRAMBERK (mimo) - ŽST. VEŘOVICE (včetně)	FORMÁT:	4xA4
NÁZEV VÝKRESU:	PRACOVNÍ PŘÍČNÉ ŘEZY - P5 km 23,759110/ km 23,757910/ km 223,731243/ km 23,552875	DATUM:	01/2018
		MĚŘÍTKO:	ČÍSLO VÝKRESU: 1:100 9.5