



Příloha č. 2 - Tenzometry T8, stanoviště A

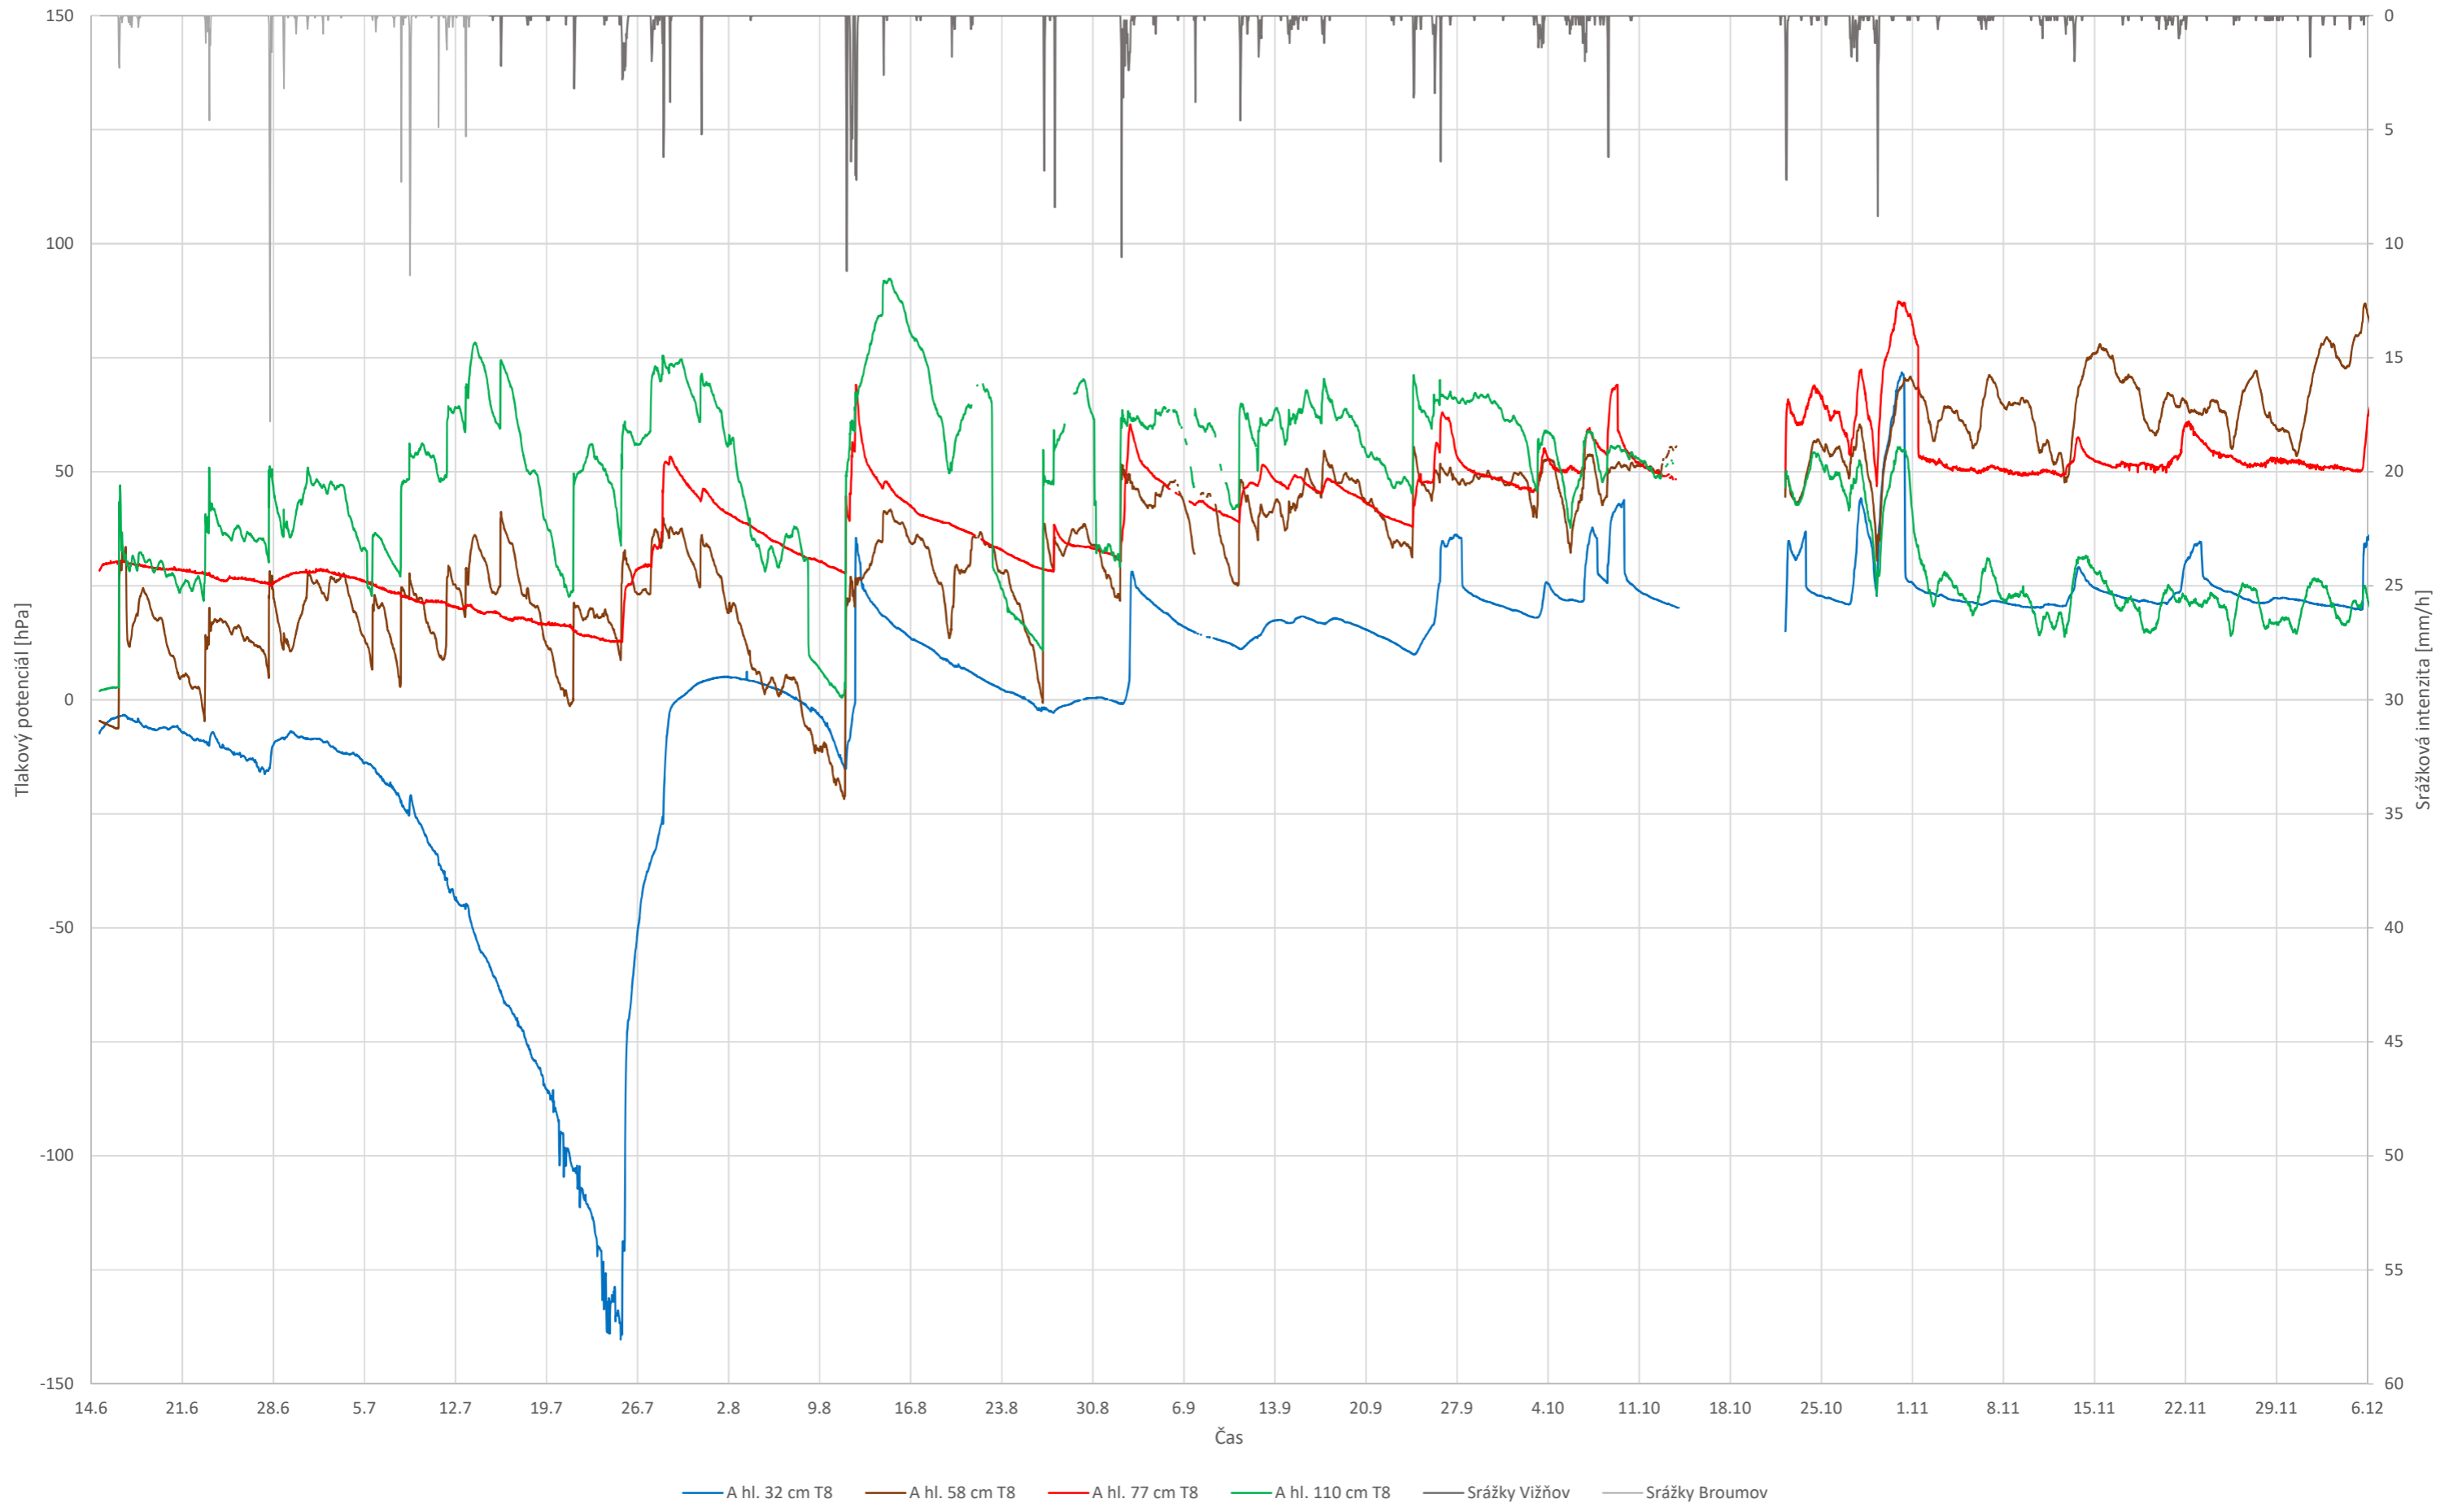


Příloha č. 3 - Tenzometry T8, stanoviště B

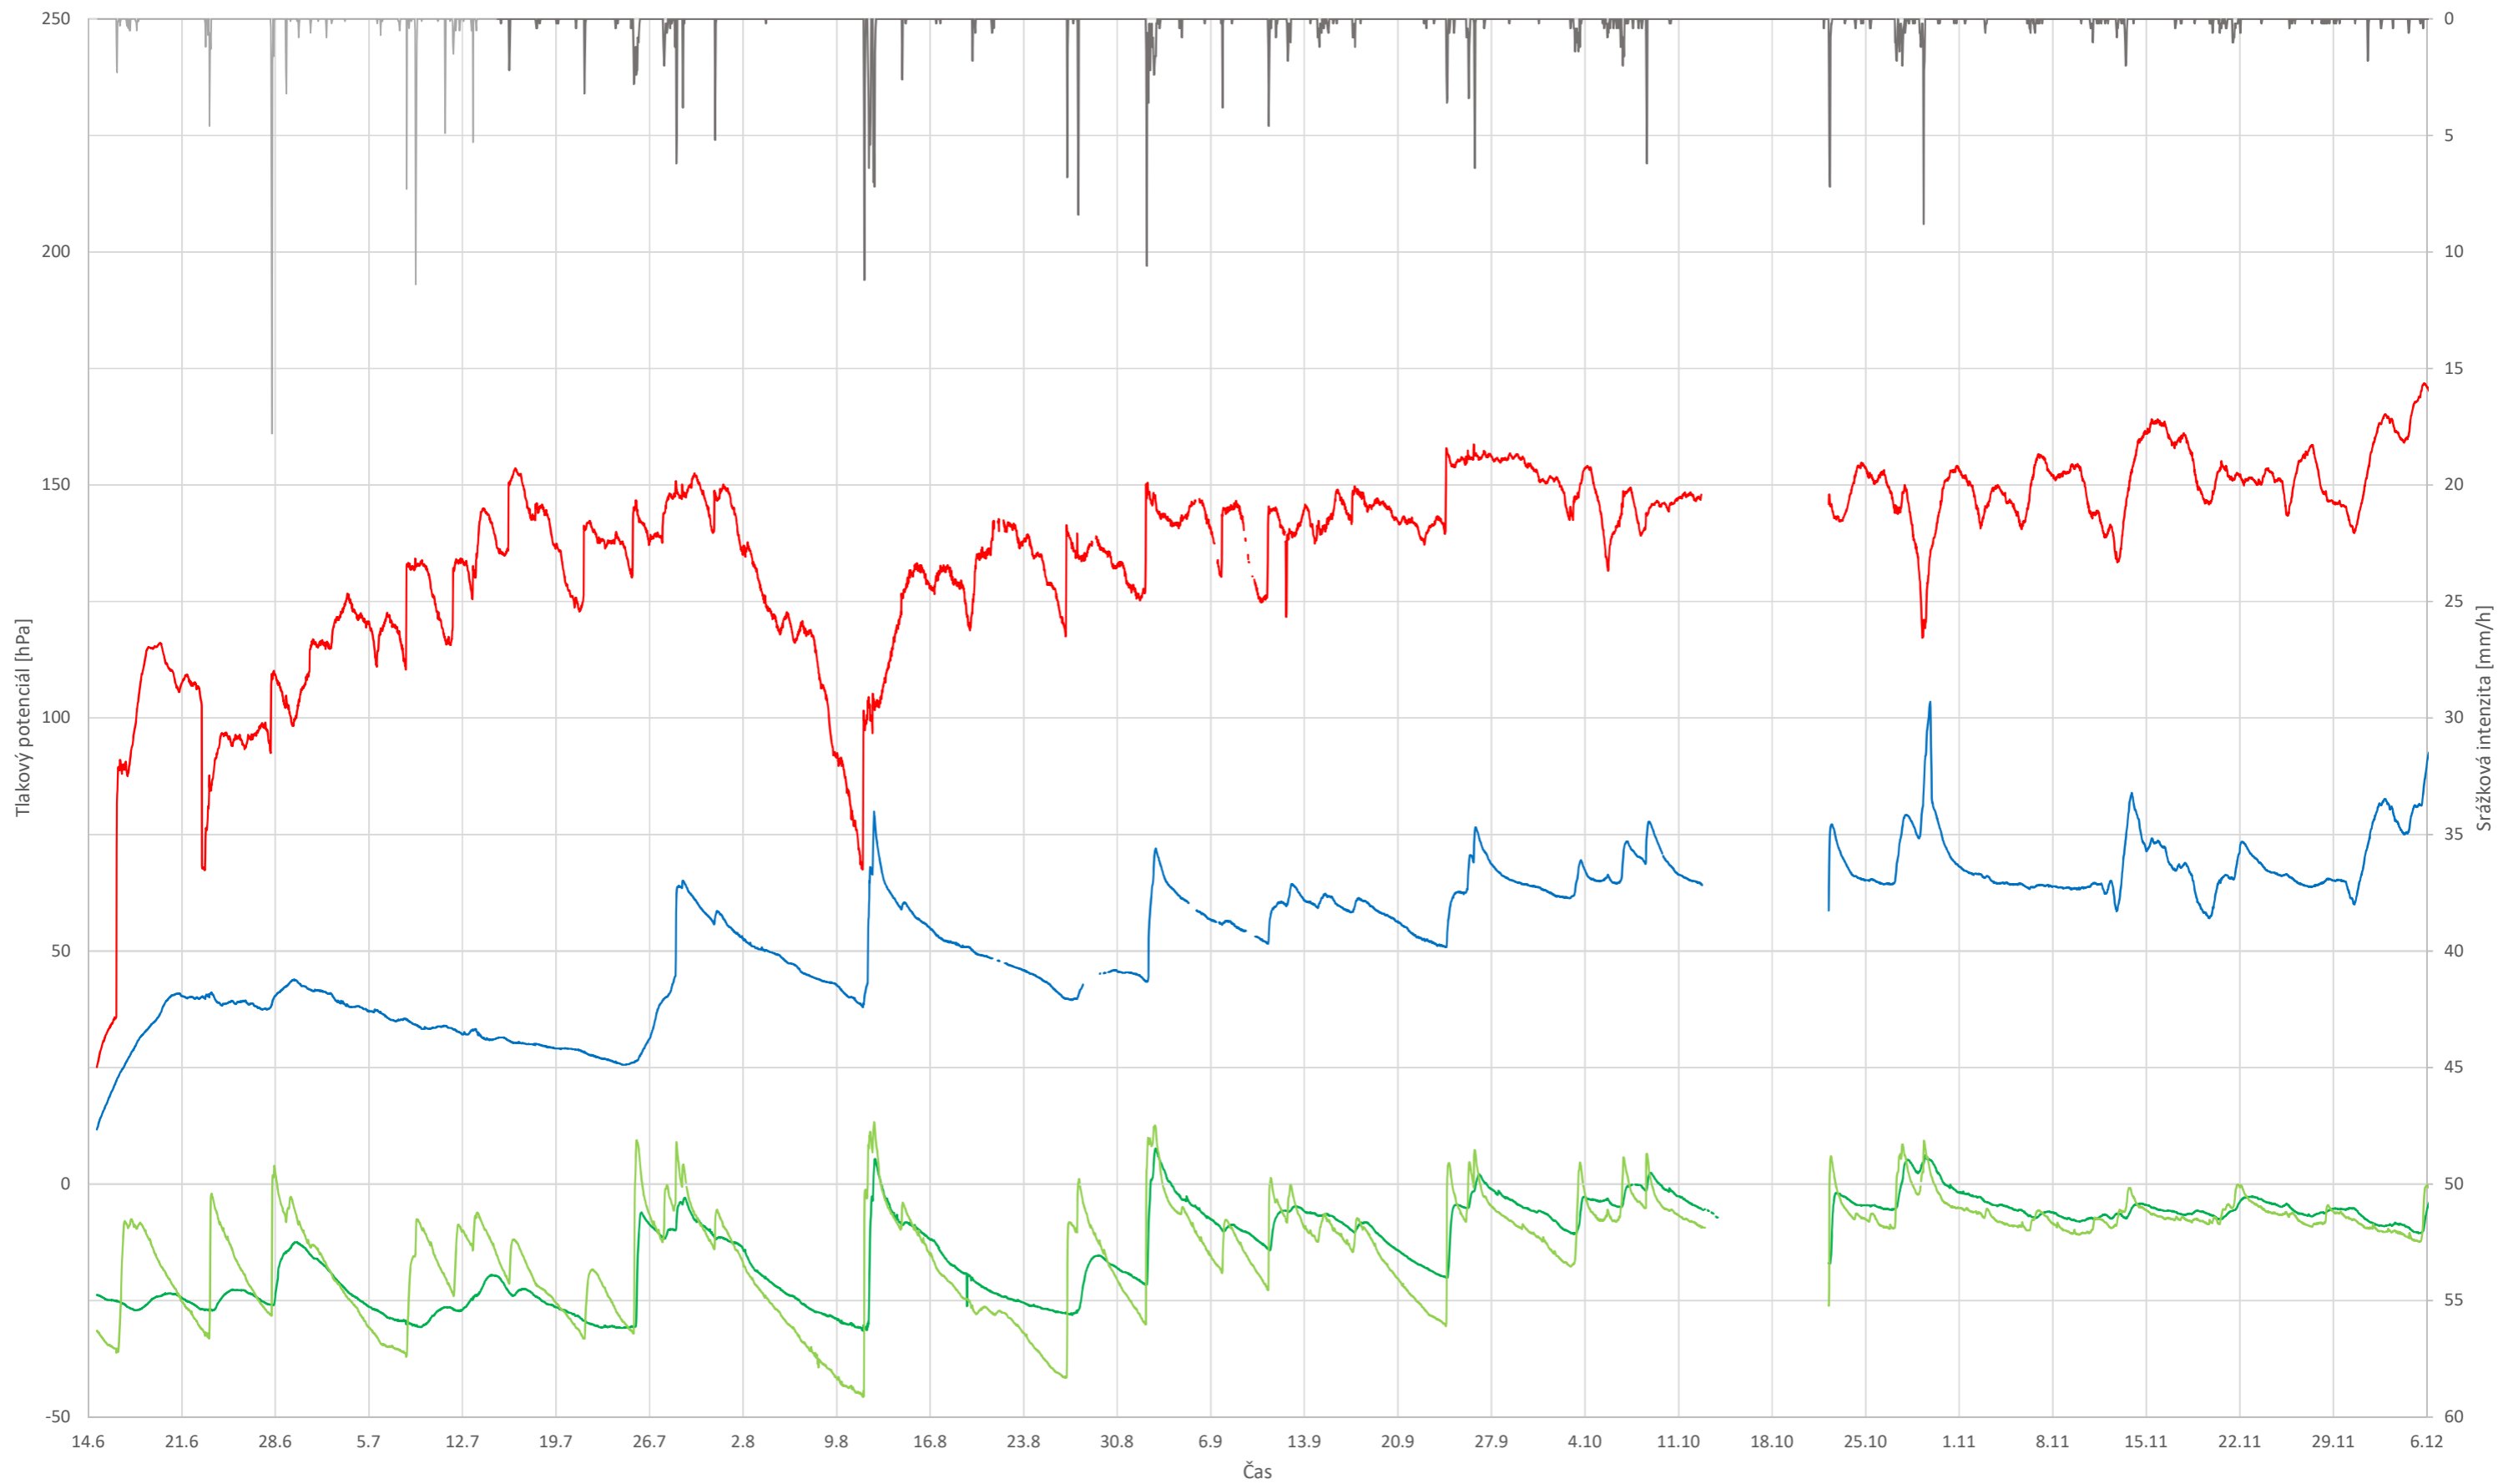


— B hl. 32 cm T8 — B hl. 73 cm T8 — B hl. 106 cm T8 — B hl. 117 cm T8 — Srážky Vážňov — Srážky Broumov

Příloha č. 4 - Tenzometry T5 a T8 instalované uvnitř kostela

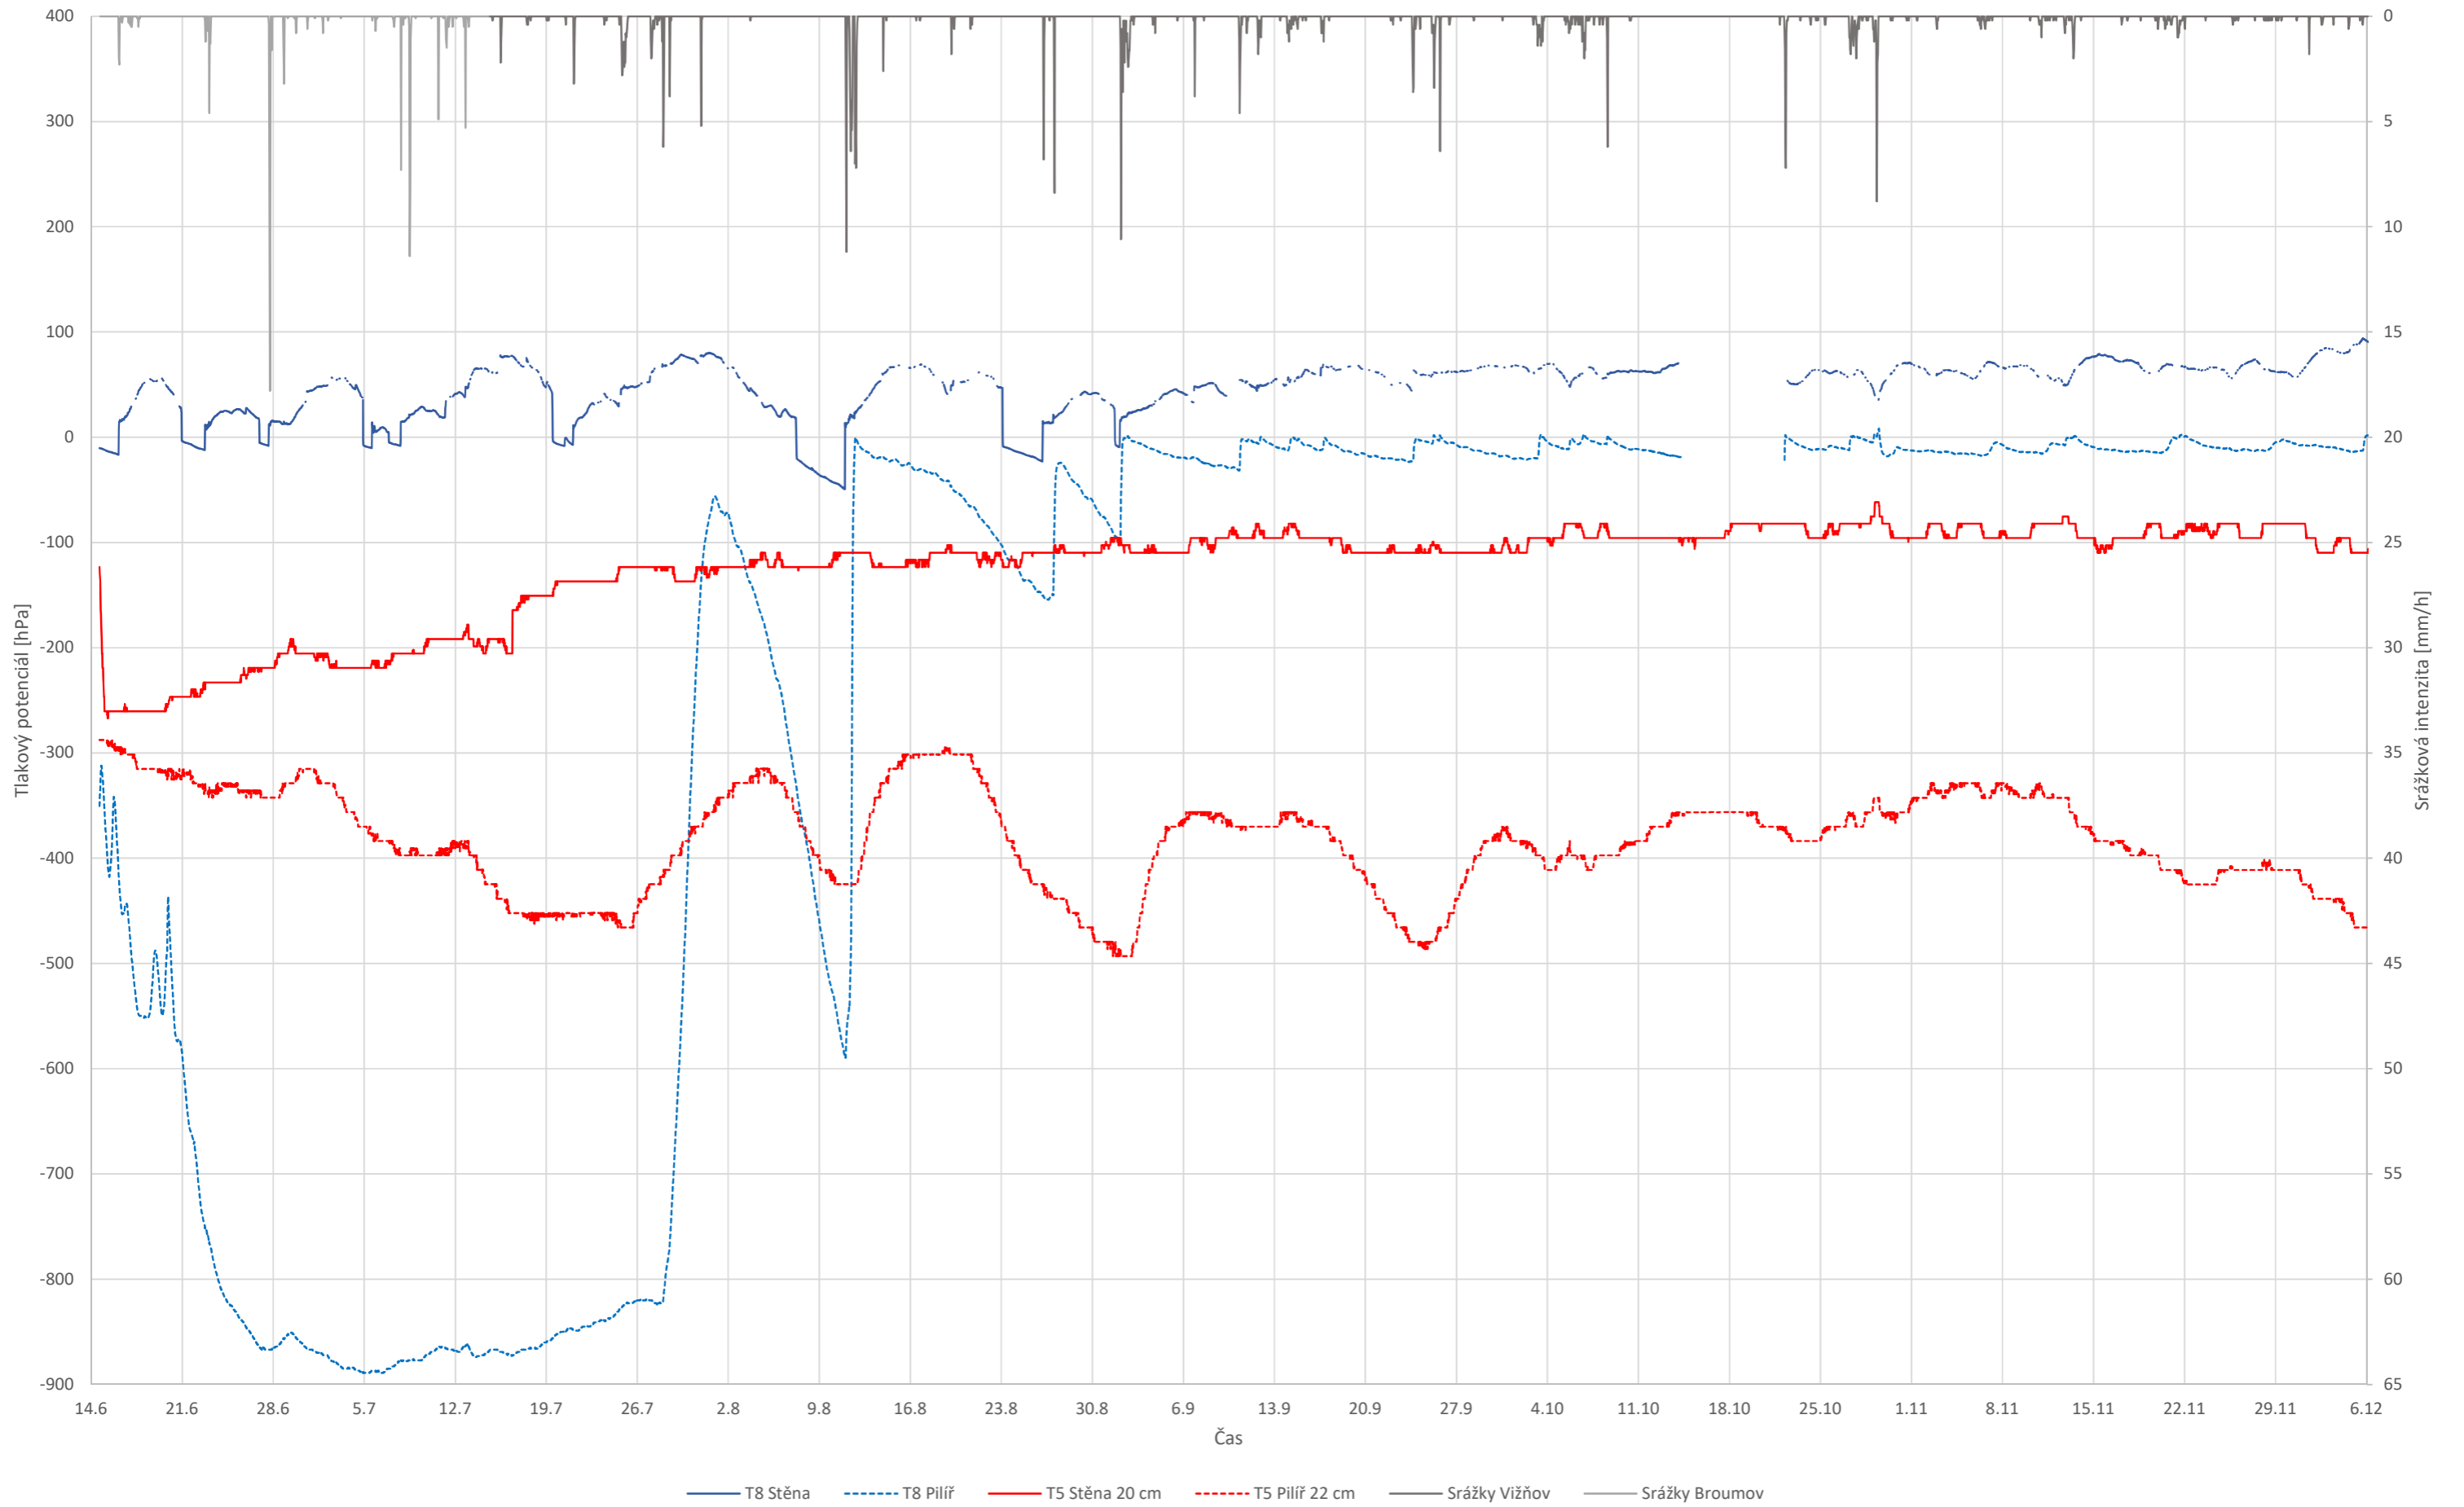


Příloha č. 5 - Čidla vlhkosti CS 650 a CS 655

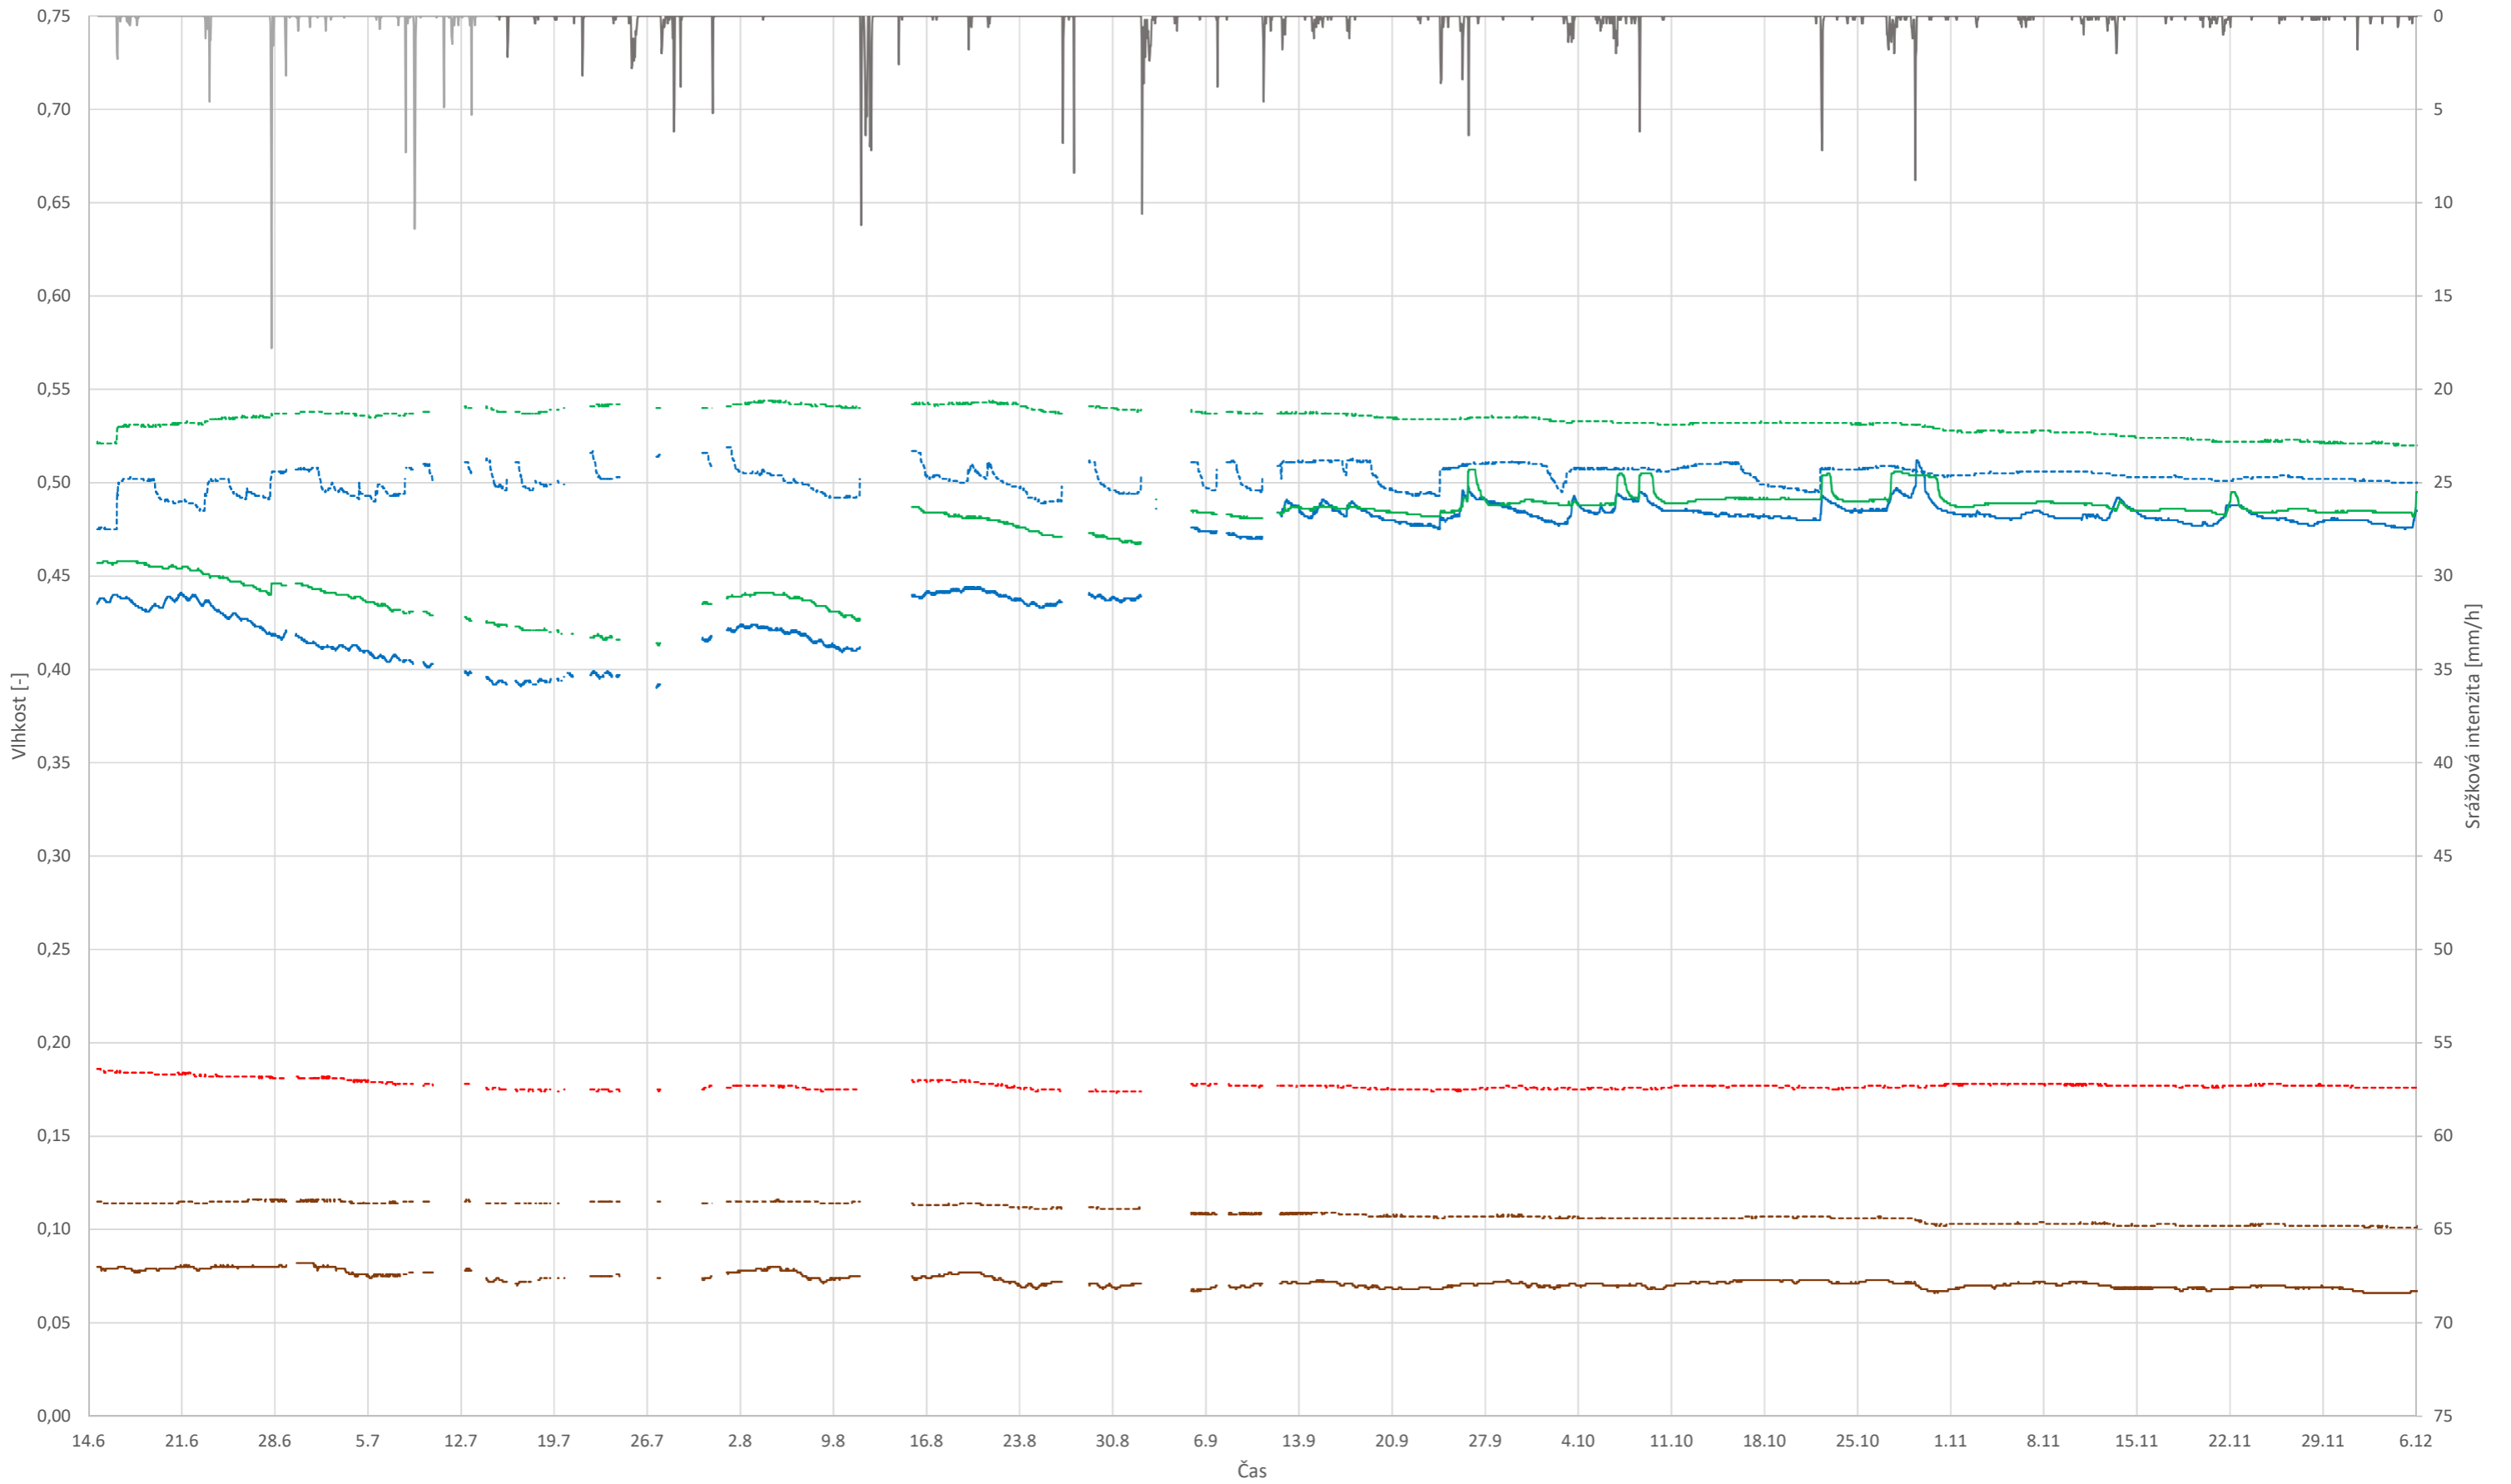

— A hl. 25 cm CS 650   
 - - - B hl. 25 cm CS 650   
 — A hl. 50 cm CS 650   
 - - - B hl. 50 cm CS 650   
 - - - Pilíř 20 cm CS 655   
 — Stěna 80 cm CS655   
 - - - Pilíř 80 cm CS 655   
 — Srážky Vižňov   
 — Srážky Broumov

Příloha č. 6 - Teploty měřené tenzometry ve stanovištích A a B

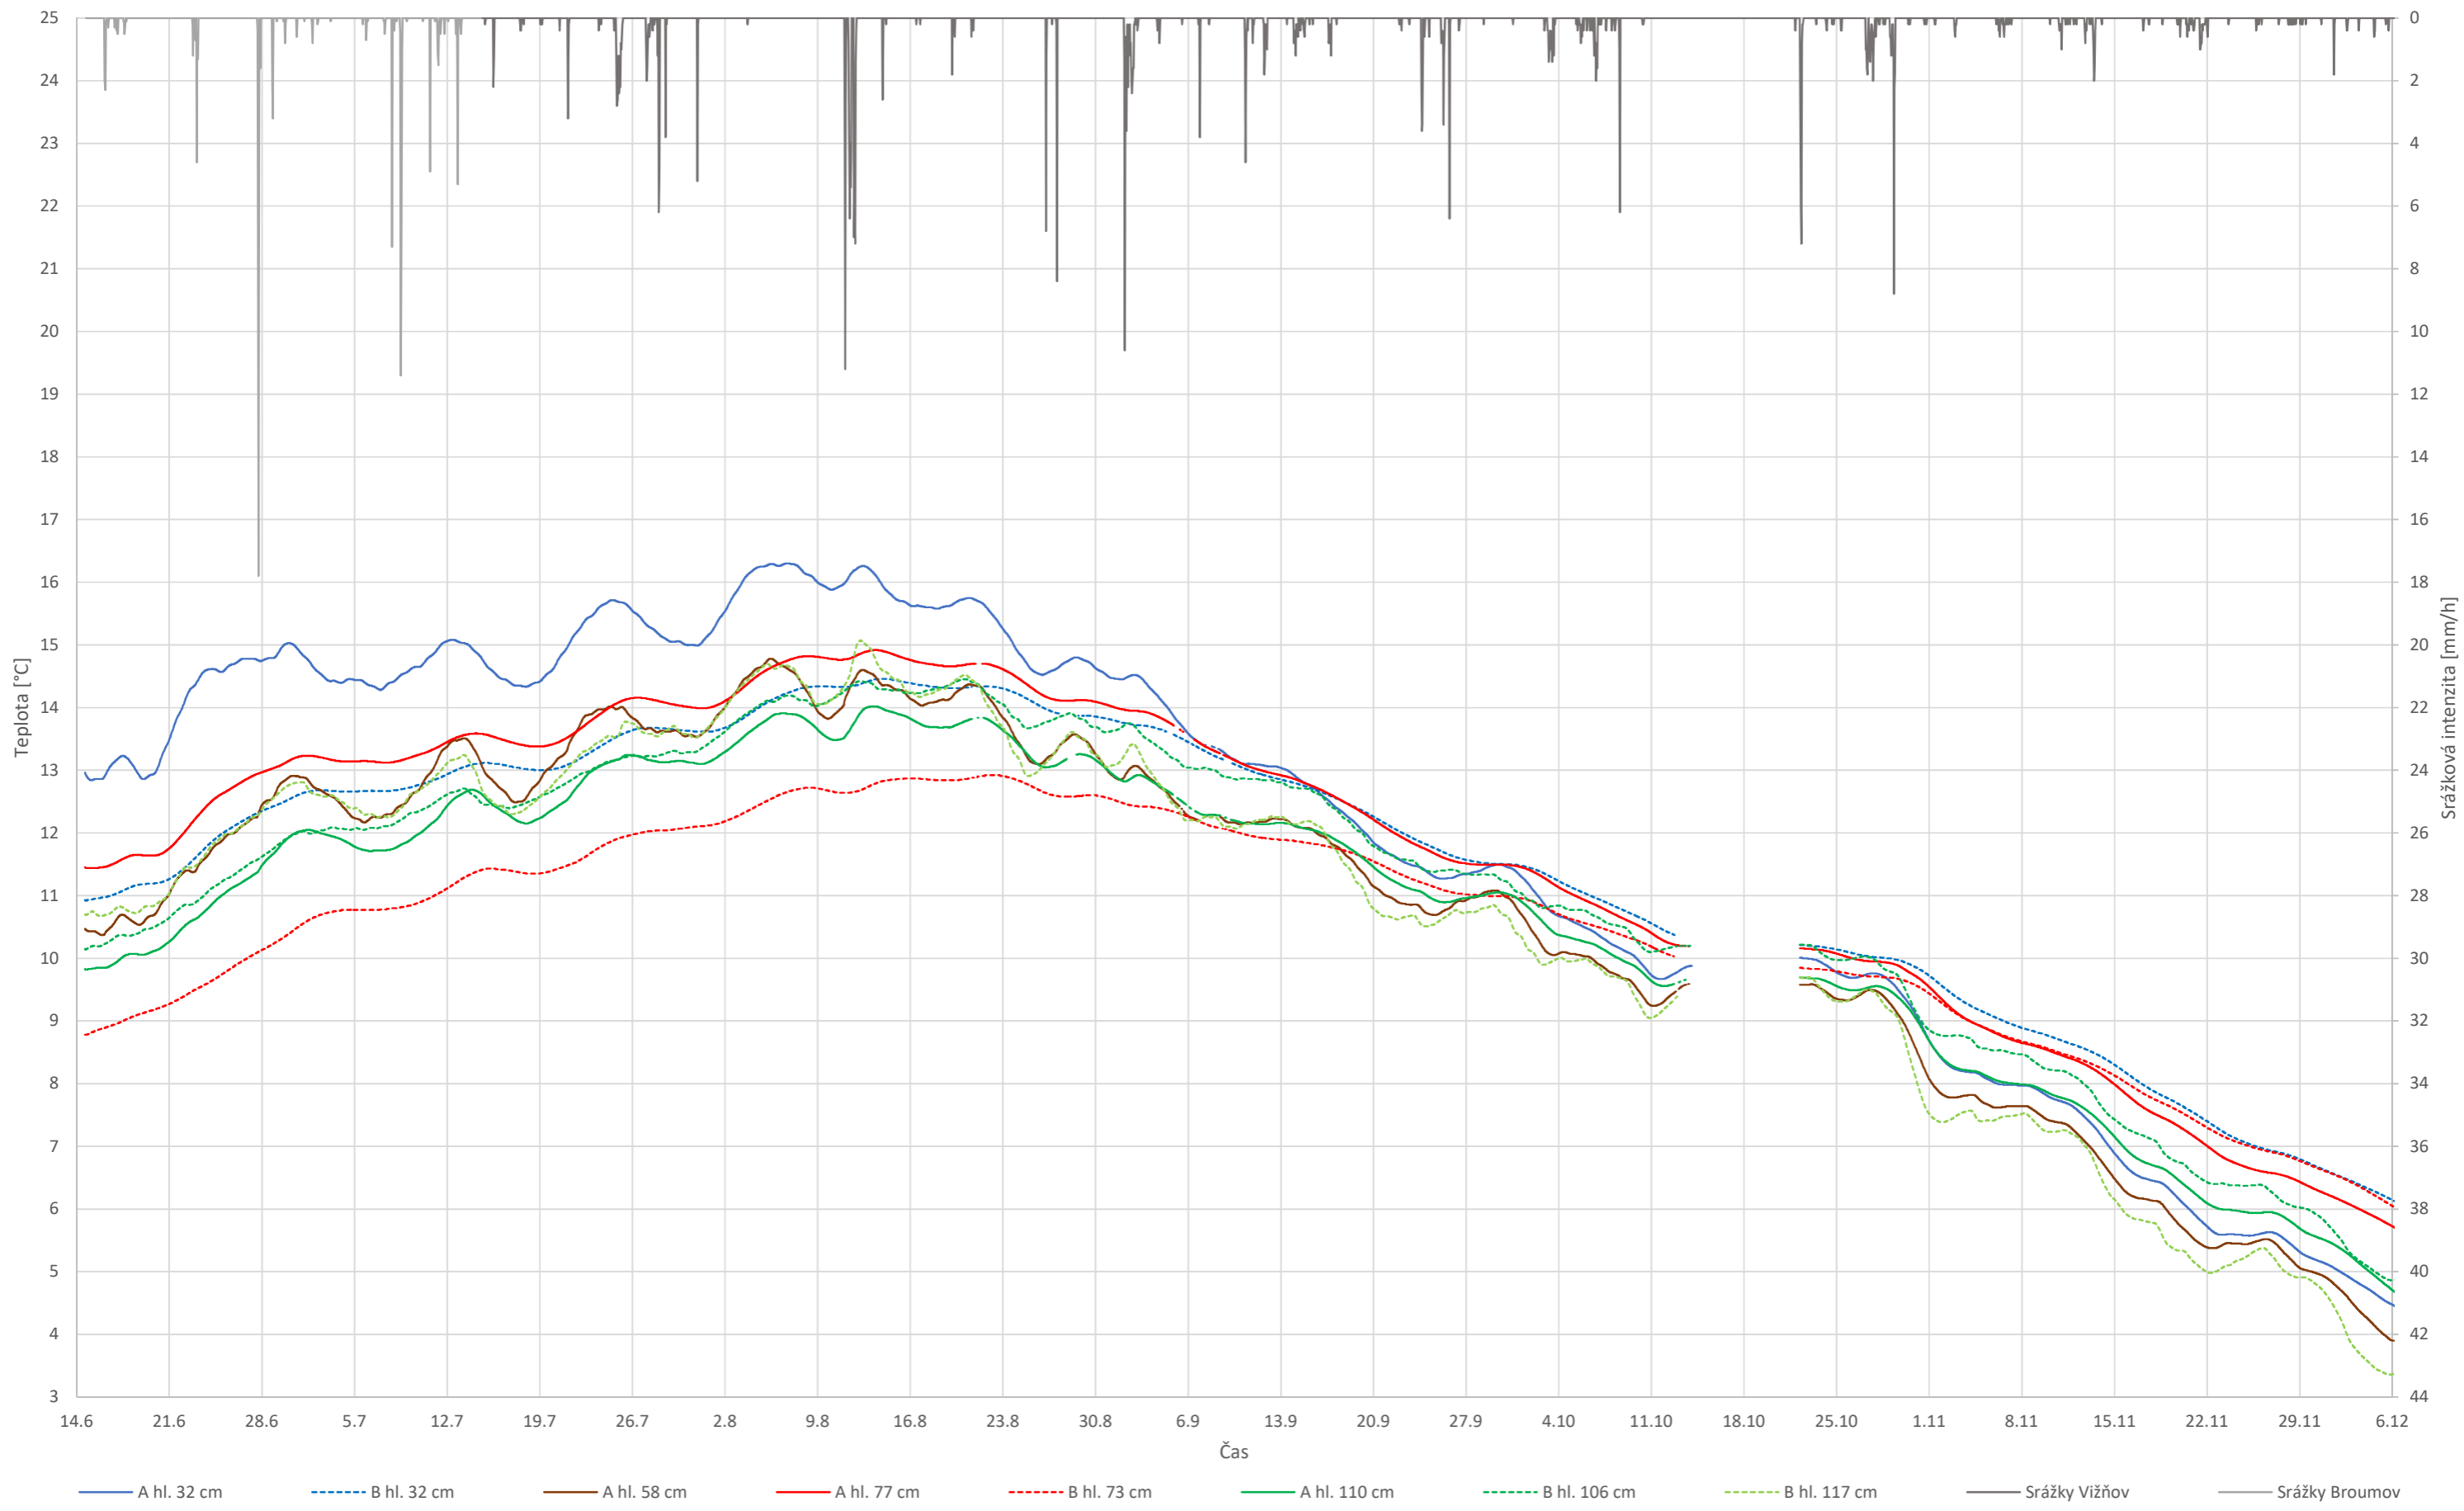

Příloha č. 7 - Porovnání teplot měřených vlhkostními čidly CS 650 a tenzometry T8 v kostele

