


VZOROVÝ ŘEZ KORYTEM A - A'  
 Ř. km 43,114



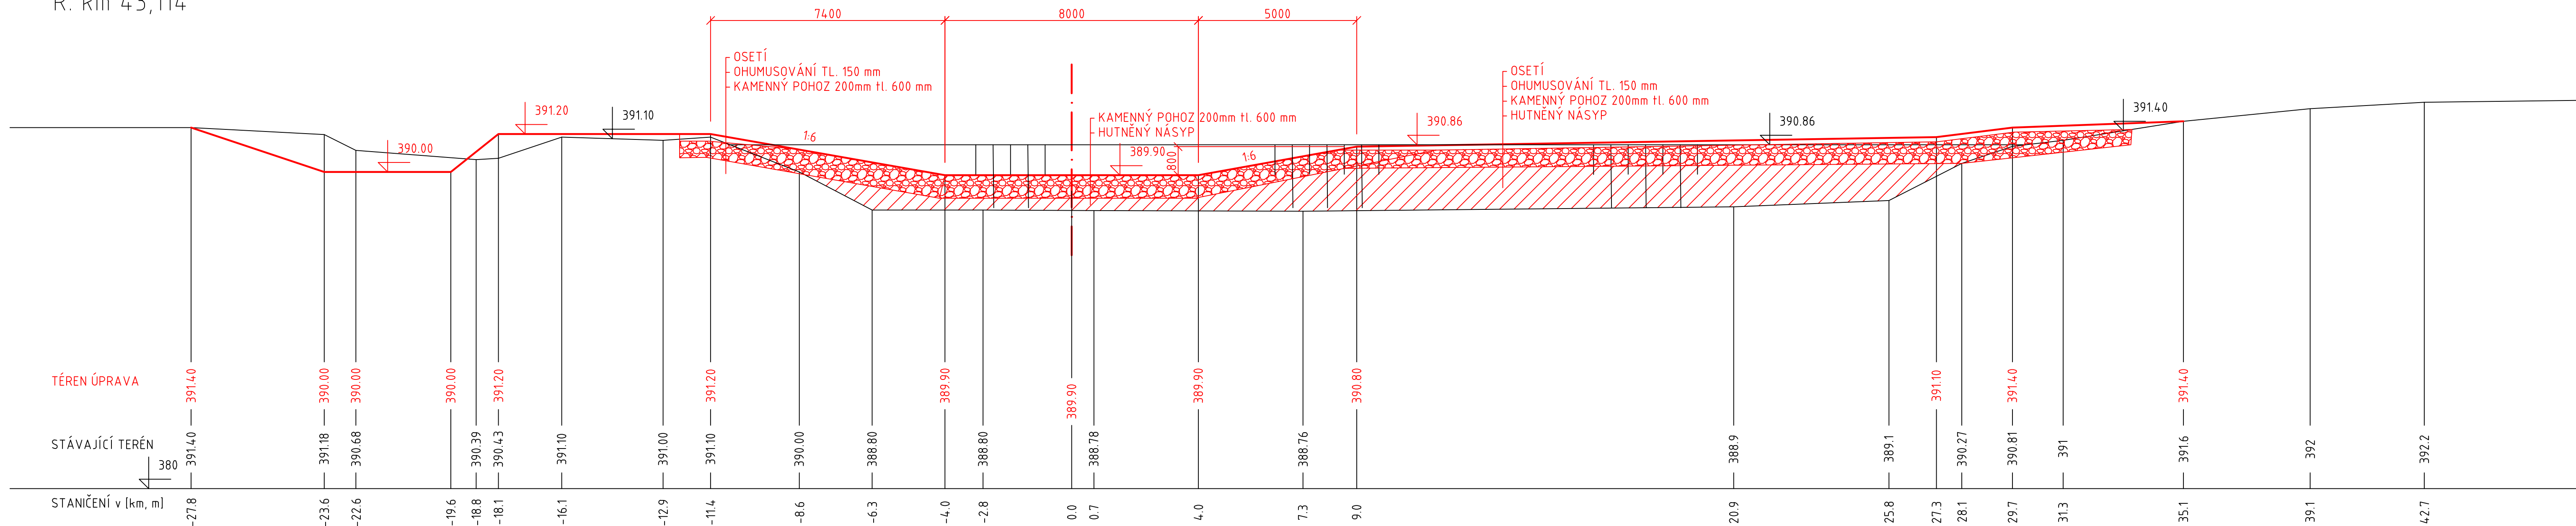


TÉREN ÚPRAVA

STÁVAJÍCÍ TERÉN

STANIČENÍ v [km, m]

LEGENDA:

-  KAMENNÝ POHOZ
-  NÁSYP

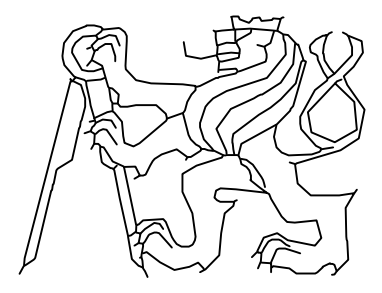PŘÍLOHA Č.:	VYPRACOVAL:		
10	Bc. Jakub Frühbauer		
VEDOUČÍ PRÁCE:	Ing. Marešová Ivana, CSc.		
DIPLOMOVÁ PRÁCE: JEZ V OBCI KAMBERK - OVLIVNĚNÍ PRŮCHODU VELKÝCH VOD			
NÁZEV VÝKRESU:		FORMÁT:	4xA4
VZOROVÝ PŘÍČNÝ ŘEZ BALVANITÉHO SKLUZU		MĚŘÍTKO:	1:100
		DATUM:	3.1.2018

Výškový systém B.p.v.