


KRAJ  
KATASTRÁLNÍ ÚZEMÍ  
DRUH POZEMKU

BENEŠOV
KAMBERK
KORYTO TOKU

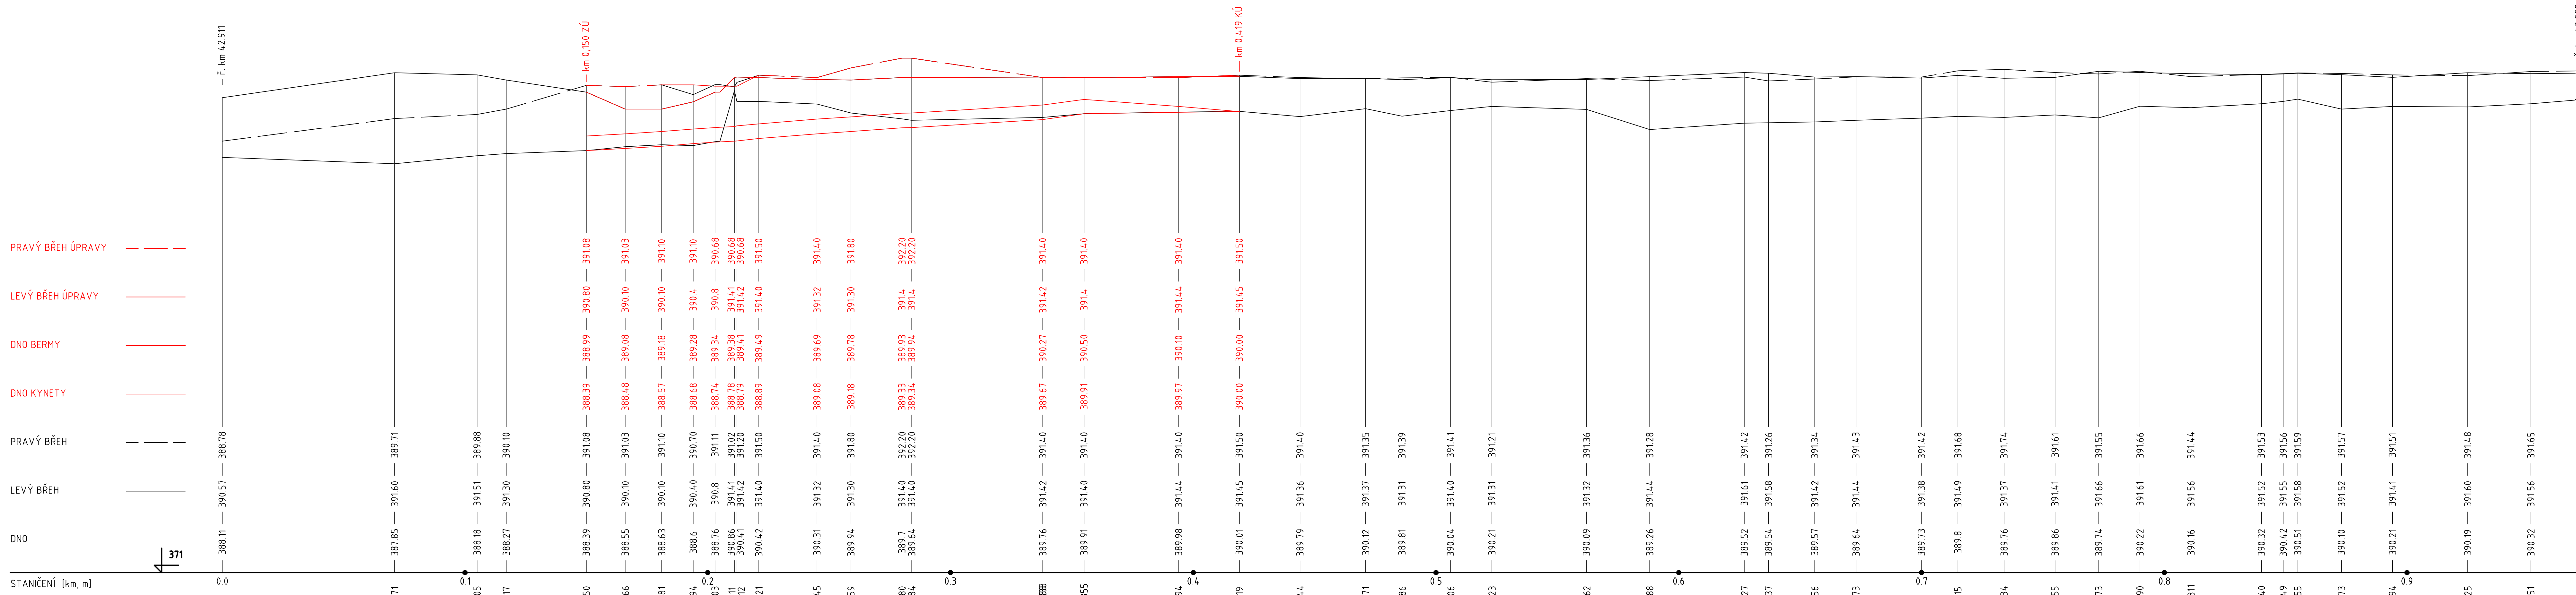

PŘÍLOHA Č.:	VYPRACOVAL:	
4	Bc. Jakub Frühbauer	
VEDOUČÍ PRÁCE:		
Ing. Marešová Ivana, CSc.		
DIPLOMOVÁ PRÁCE:		
JEZ V OBCI KAMBERK - OVLIVNĚNÍ PRŮCHODU POVODŇOVÝCH VOD		
NÁZEV VÝKRESU:	FORMÁT:	6XA4
PODÉLNÍ PROFIL NAVRŽENÉHO KORYTA	MĚŘÍTKO:	1:1000/100
	DATUM:	2.1.2018