


KRAJ
KATASTRÁLNÍ ÚZEMÍ
DRUH POZEMKU

BENEŠOV
KAMBERK
KORYTO TOKU

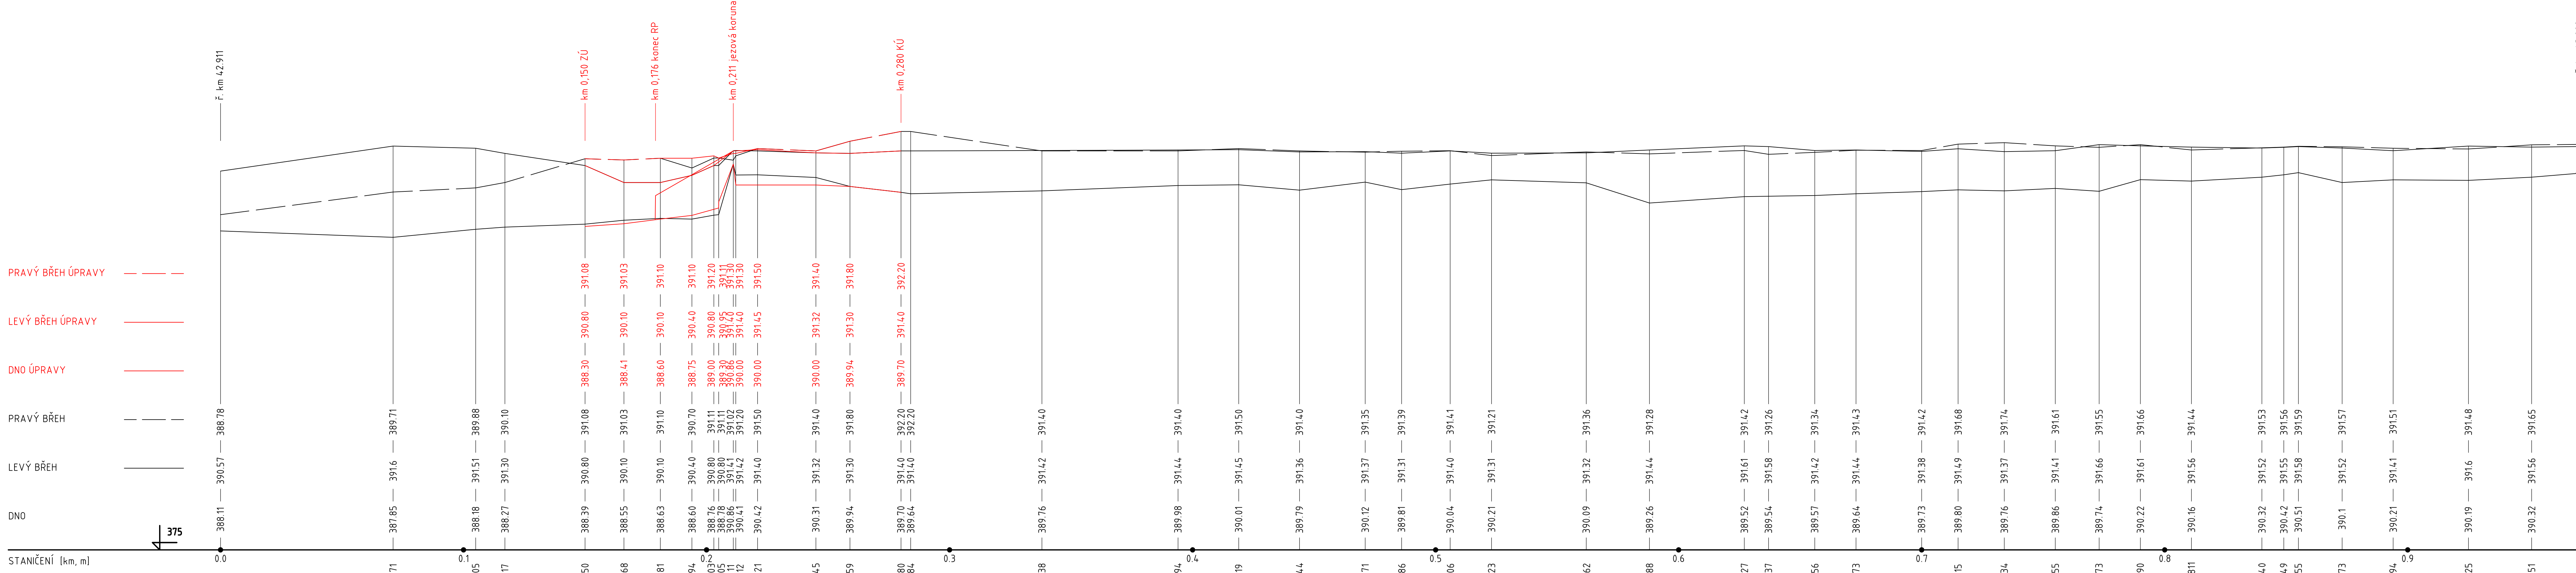

PŘÍLOHA Č.:	VYPRACOVAL:	
5	Bc. Jakub Frühbauer	
VEDOUČÍ PRÁCE:	Ing. Marešová Ivana, CSc.	
DIPLOMOVÁ PRÁCE: JEZ V OBCI KAMBERK - OVLIVNĚNÍ PRŮCHODU POVODŇOVÝCH VOD		
NÁZEV VÝKRESU: PODÉLNÝ PROFIL REKONSTRUKCE JEZU	FORMÁT:	6XA4
	MĚŘÍTKO:	1:1000/100
	DATUM:	2.1.2018