


KRAJ
KATASTRÁLNÍ ÚZEMÍ
DRUH POZEMKU

BENEŠOV
KAMBERK
KORYTO TOKU

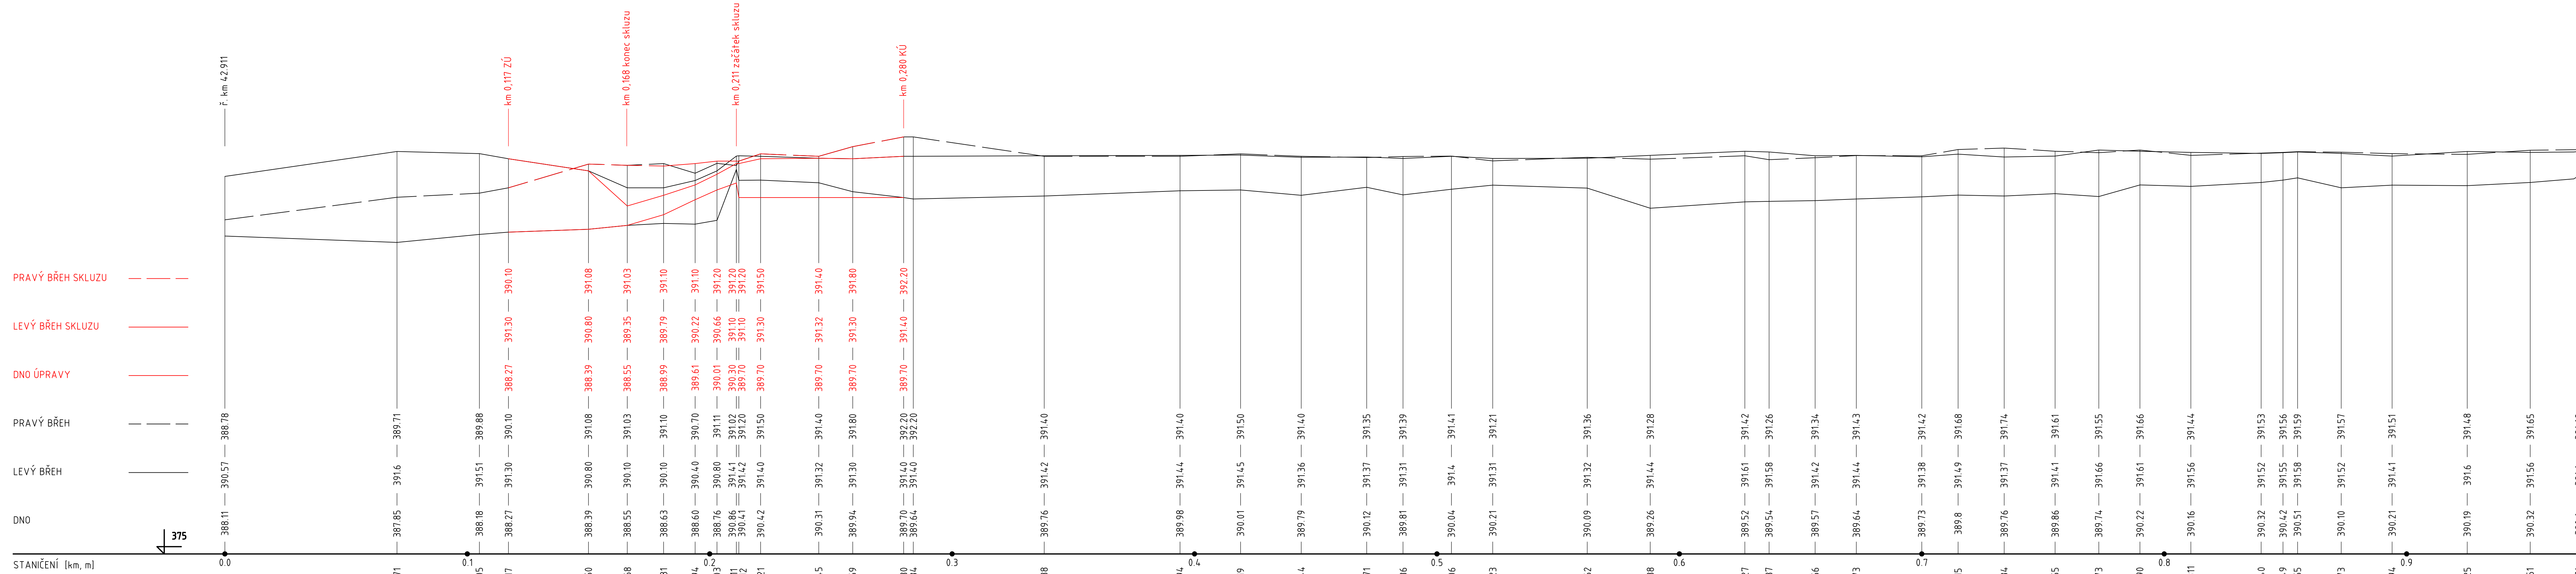

PŘÍLOHA Č.:	VYPRACOVAL:	
6	Bc. Jakub Frühbauer	
VEDOUČÍ PRÁCE: Ing. Marešová Ivana, CSc.		
DIPLOMOVÁ PRÁCE: JEZ V OBCI KAMBERK - OVLIVNĚNÍ PRŮCHODU POVODŇOVÝCH VOD		
FORMÁT:	6XA4	
MĚŘÍTKO:	1:1000/100	
DATUM:	2.12.2018	
NÁZEV VÝKRESU: PODÉLNÝ PROFIL BALVANITĚHO SKLUZU		

Výškový systém B.p.v.