


VZOROVÝ ŘEZ KORYTEM A - A'
 Ř. km 43,114

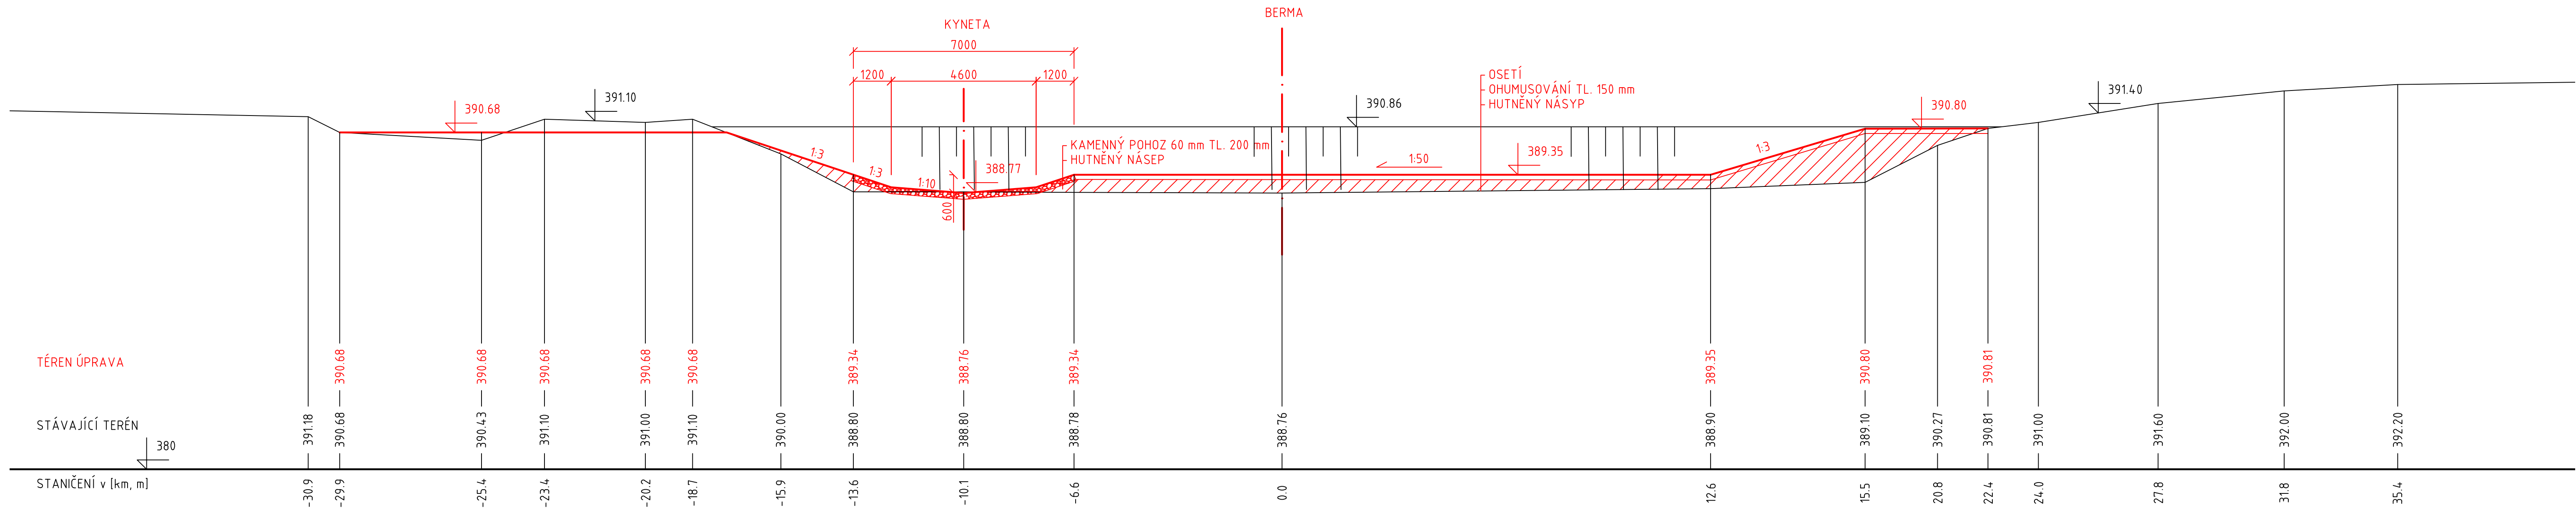

Výškový systém B.p.v.

PŘÍLOHA Č.:	VYPRACOVAL:		
7	Bc. Jakub Frühbauer		
VEDOUČÍ PRÁCE:	Ing. Marešová Ivana, CSc.		
DIPLOMOVÁ PRÁCE:	JEZ V OBCI KAMBERK - OVLIVNĚNÍ PRŮCHODU VELKÝCH VOD		
NÁZEV VÝKRESU:	VZOROVÝ PŘÍČNÝ ŘEZ NAVRŽENÉHO KORYTA	FORMÁT:	4XA4
		MĚŘÍTKO:	1:100
		DATUM:	3.1.2018