


# VZOROVÝ ŘEZ KORYTEM A - A'

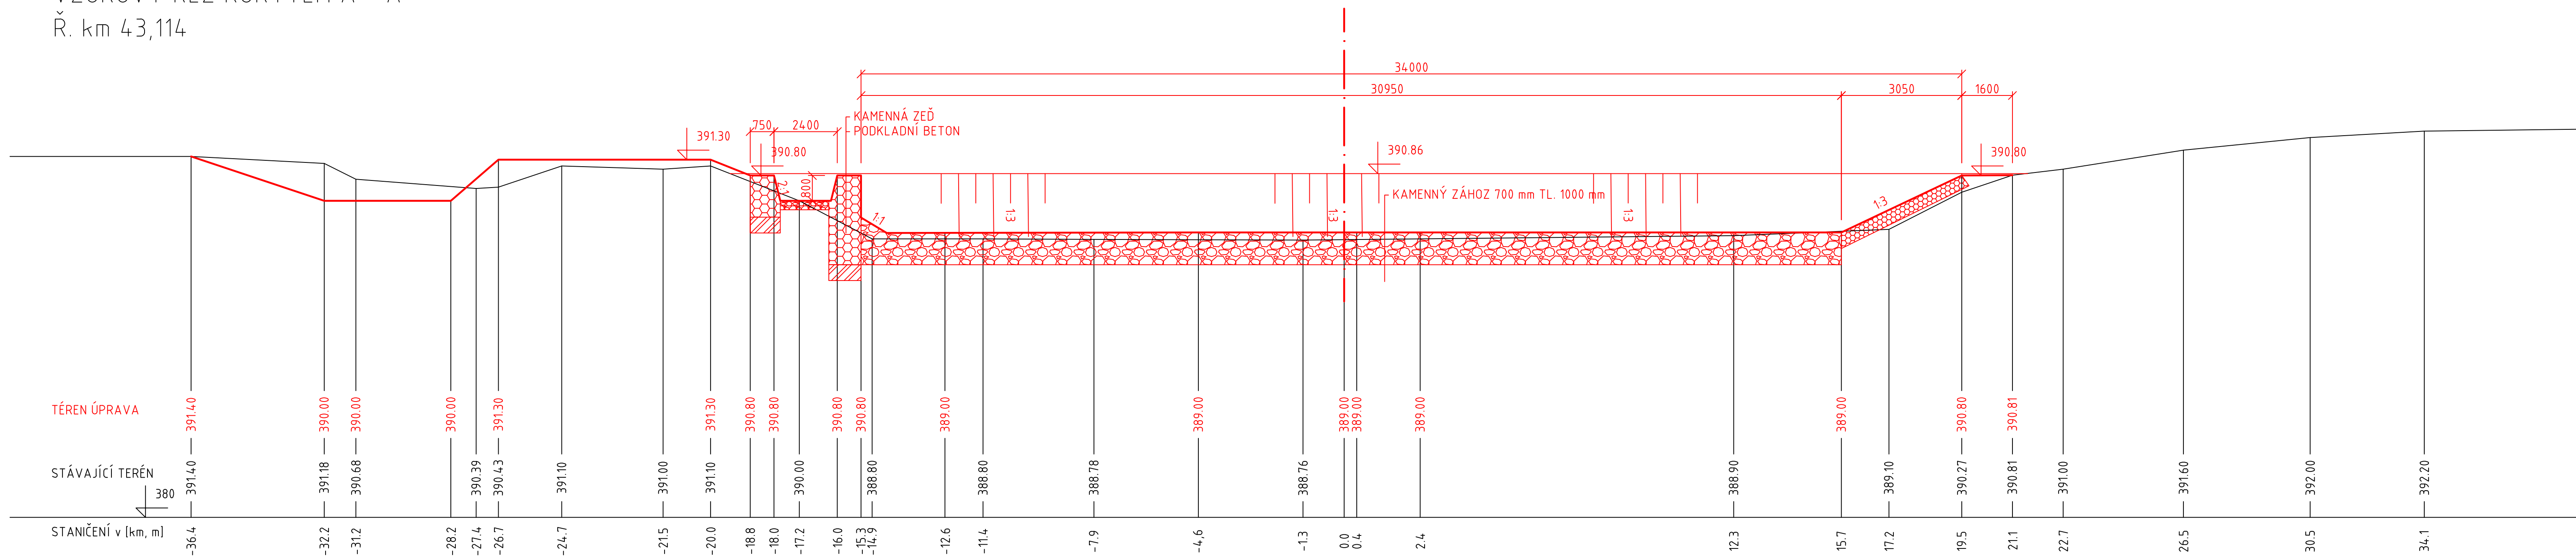


Ř. km 43,114



TÉREN ÚPRAVA

STÁVAJÍCÍ TERÉN

STANIČENÍ v [km, m]

- LEGENDA:
-  KAMENNÝ POHOZ
  -  BETON
  -  KAMENNÁ ROVNANINA

PŘÍLOHA Č.:	VYPRACOVAL:
8	Bc. Jakub Frühbauer
VEDOUČÍ PRÁCE:	Ing. Marešová Ivana, CSc.
DIPLOMOVÁ PRÁCE: JEZ V OBCI KAMBERK - OVLIVNĚNÍ PRŮCHODU VELKÝCH VOD	
NÁZEV VÝKRESU: VZOROVÝ PŘÍČNÝ ŘEZ REKONSTRUKCE JEZU	

Výškový systém B.p.v.

FORMÁT:	4XA4
MĚŘÍTKO:	1:100
DATUM:	3.1.2018

