
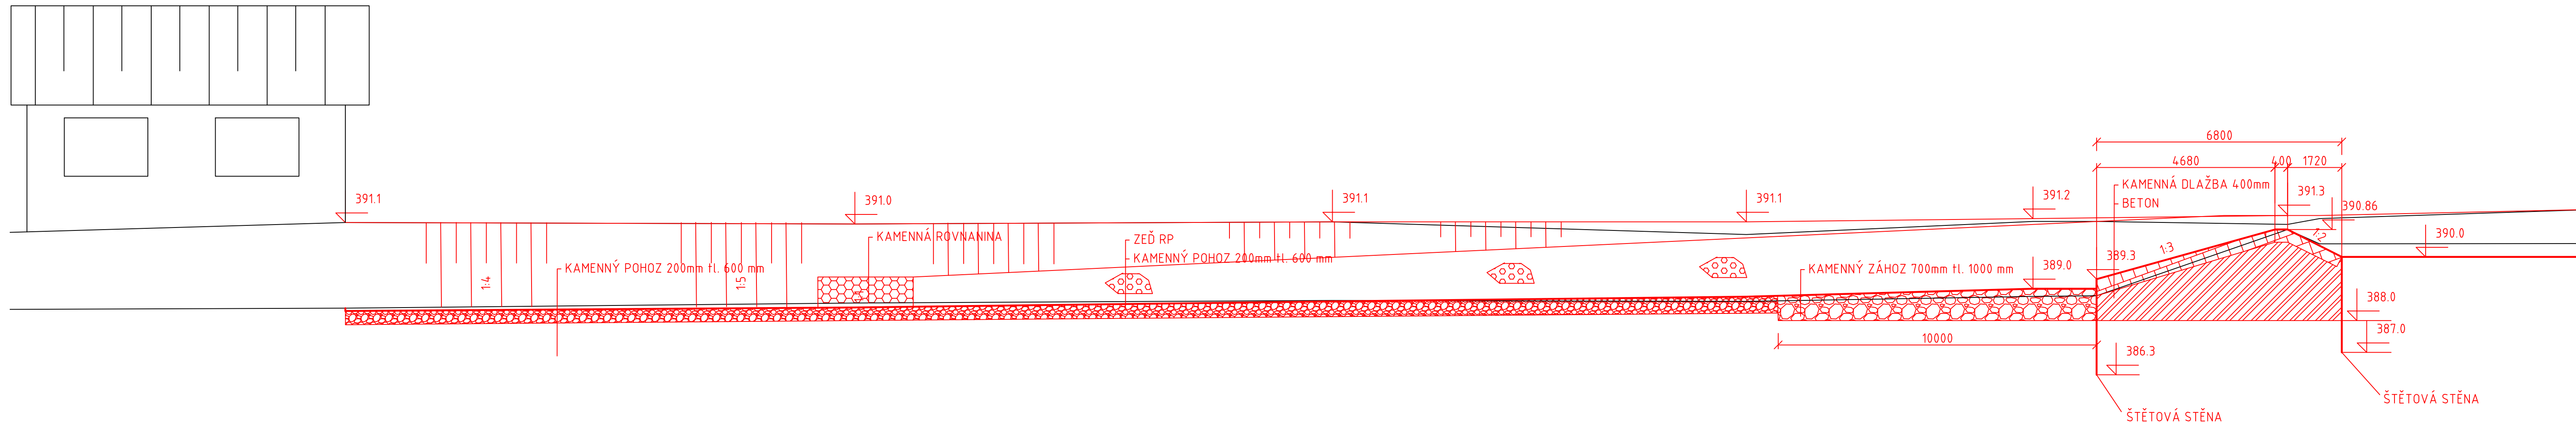
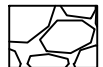


# VZOROVÝ PODÉLNÝ ŘEZ V OSE ÚPRAVY

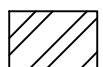


LEGENDA:

-  KAMENNÝ POHOZ
-  BETON

PŘÍLOHA Č.:	VYPRACOVAL:
9	Bc. Jakub Frühbauer
VEDOUČÍ PRÁCE:	Ing. Marešová Ivana, CSc.
DIPLOMOVÁ PRÁCE:	
JEZ V OBCI KAMBERK -	
OVLIVNĚNÍ PRŮCHODU VELKÝCH VOD	
NÁZEV VÝKRESU:	
VZOROVÝ PODÉLNÝ ŘEZ REKONSTRUKCE JEZU	

Výškový systém B.p.v.

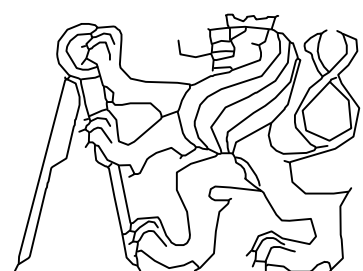

FORMÁT:	4 X A4
MĚŘÍTKO:	1:100
DATUM:	3.1.2018