








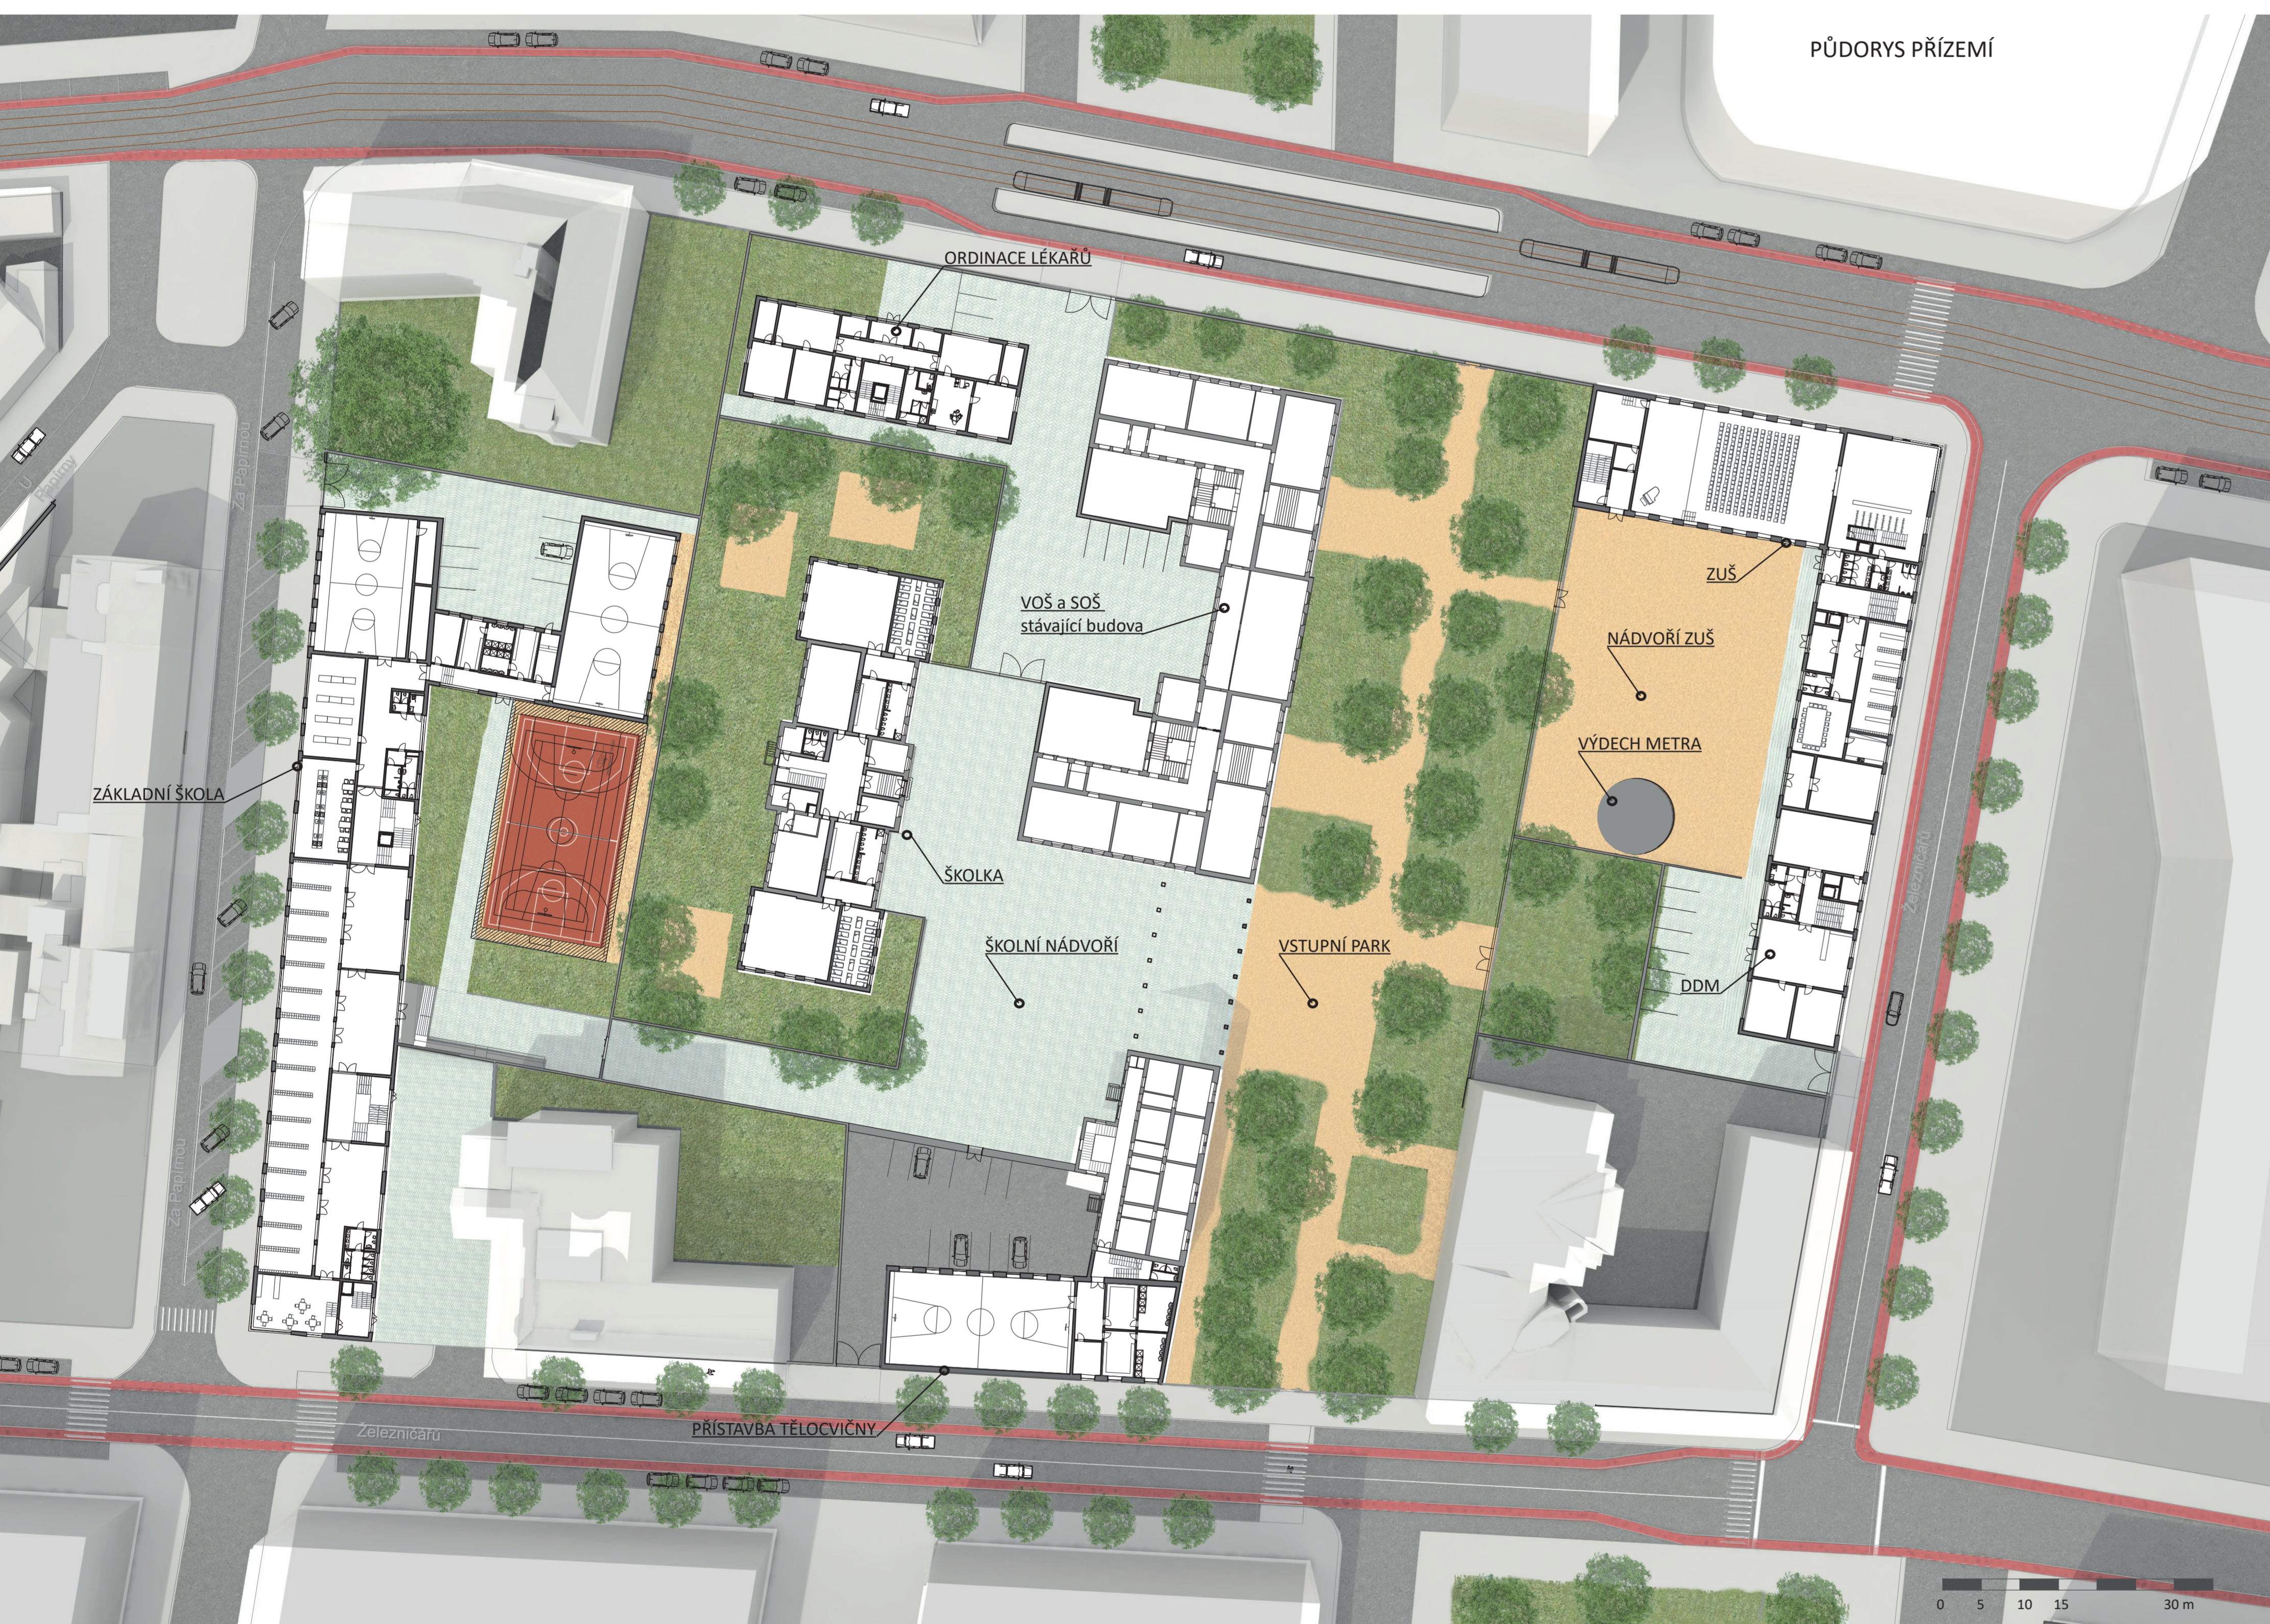


PŮDORY PRÍZEMÍ



SITUACE ŠIRŠÍCH VZTAHŮ PRAHA - HOLEŠOVICE

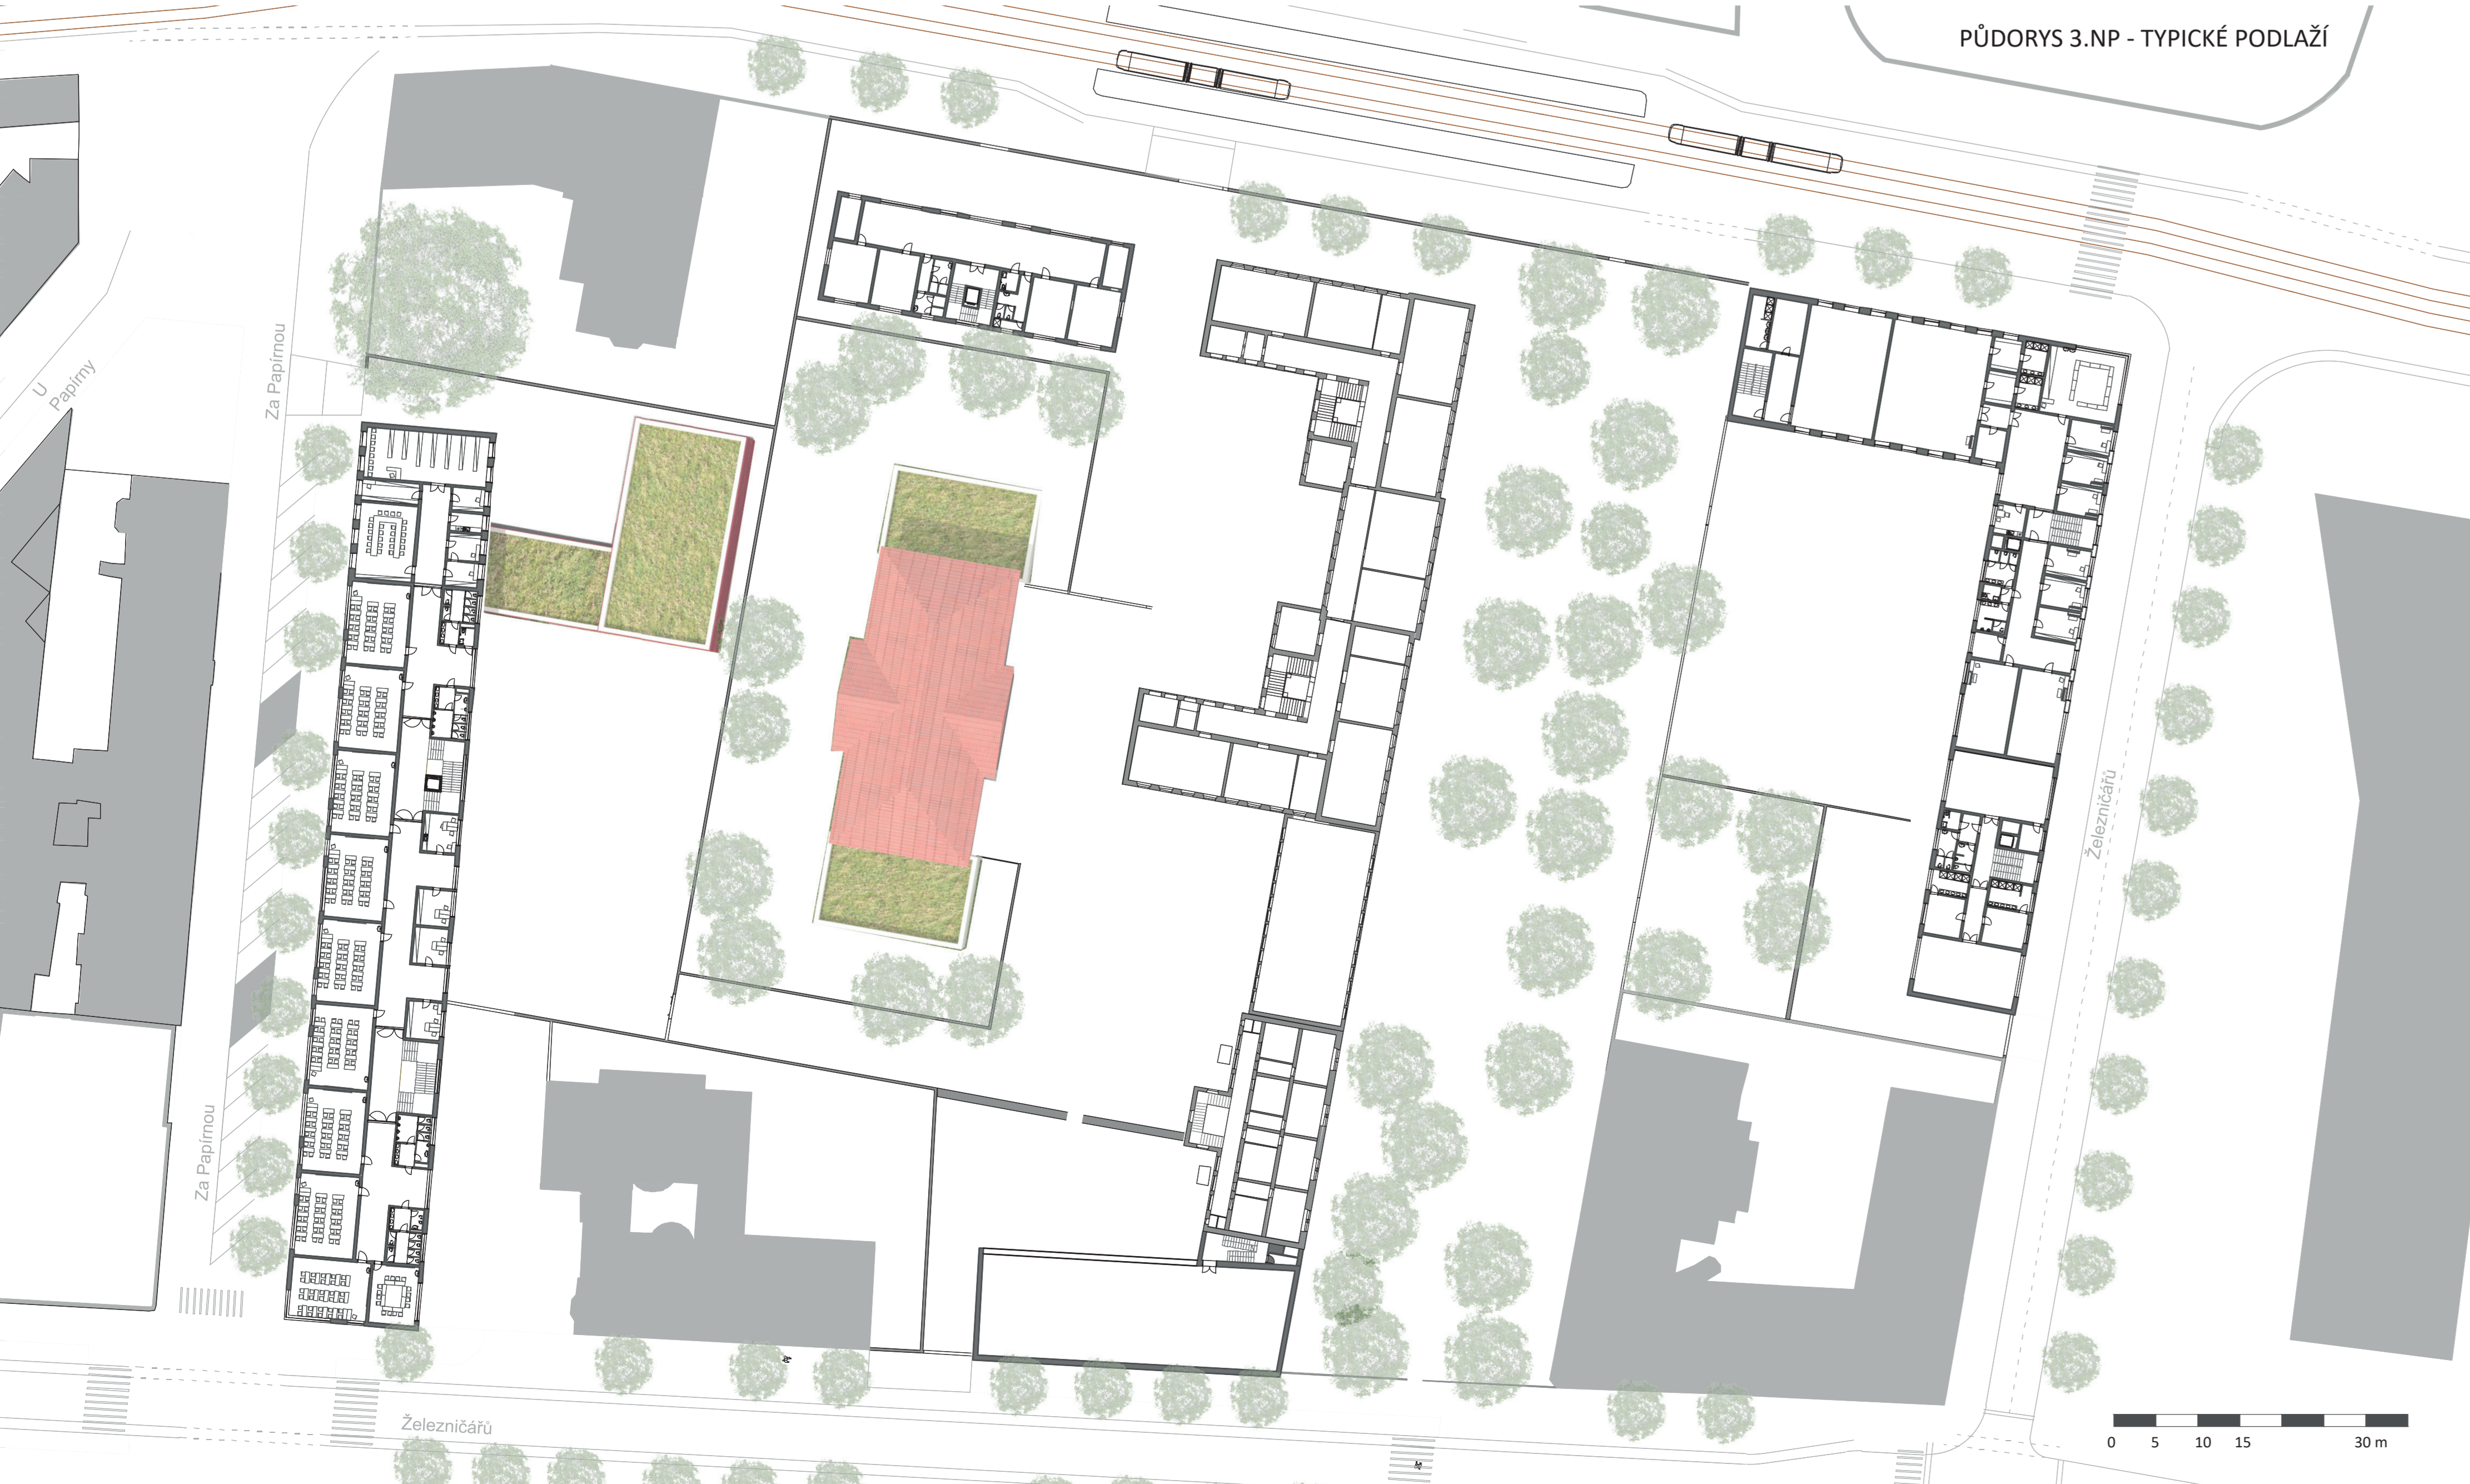

PŮDORYS 3. NP - TYPICKÉ PODLAŽÍ

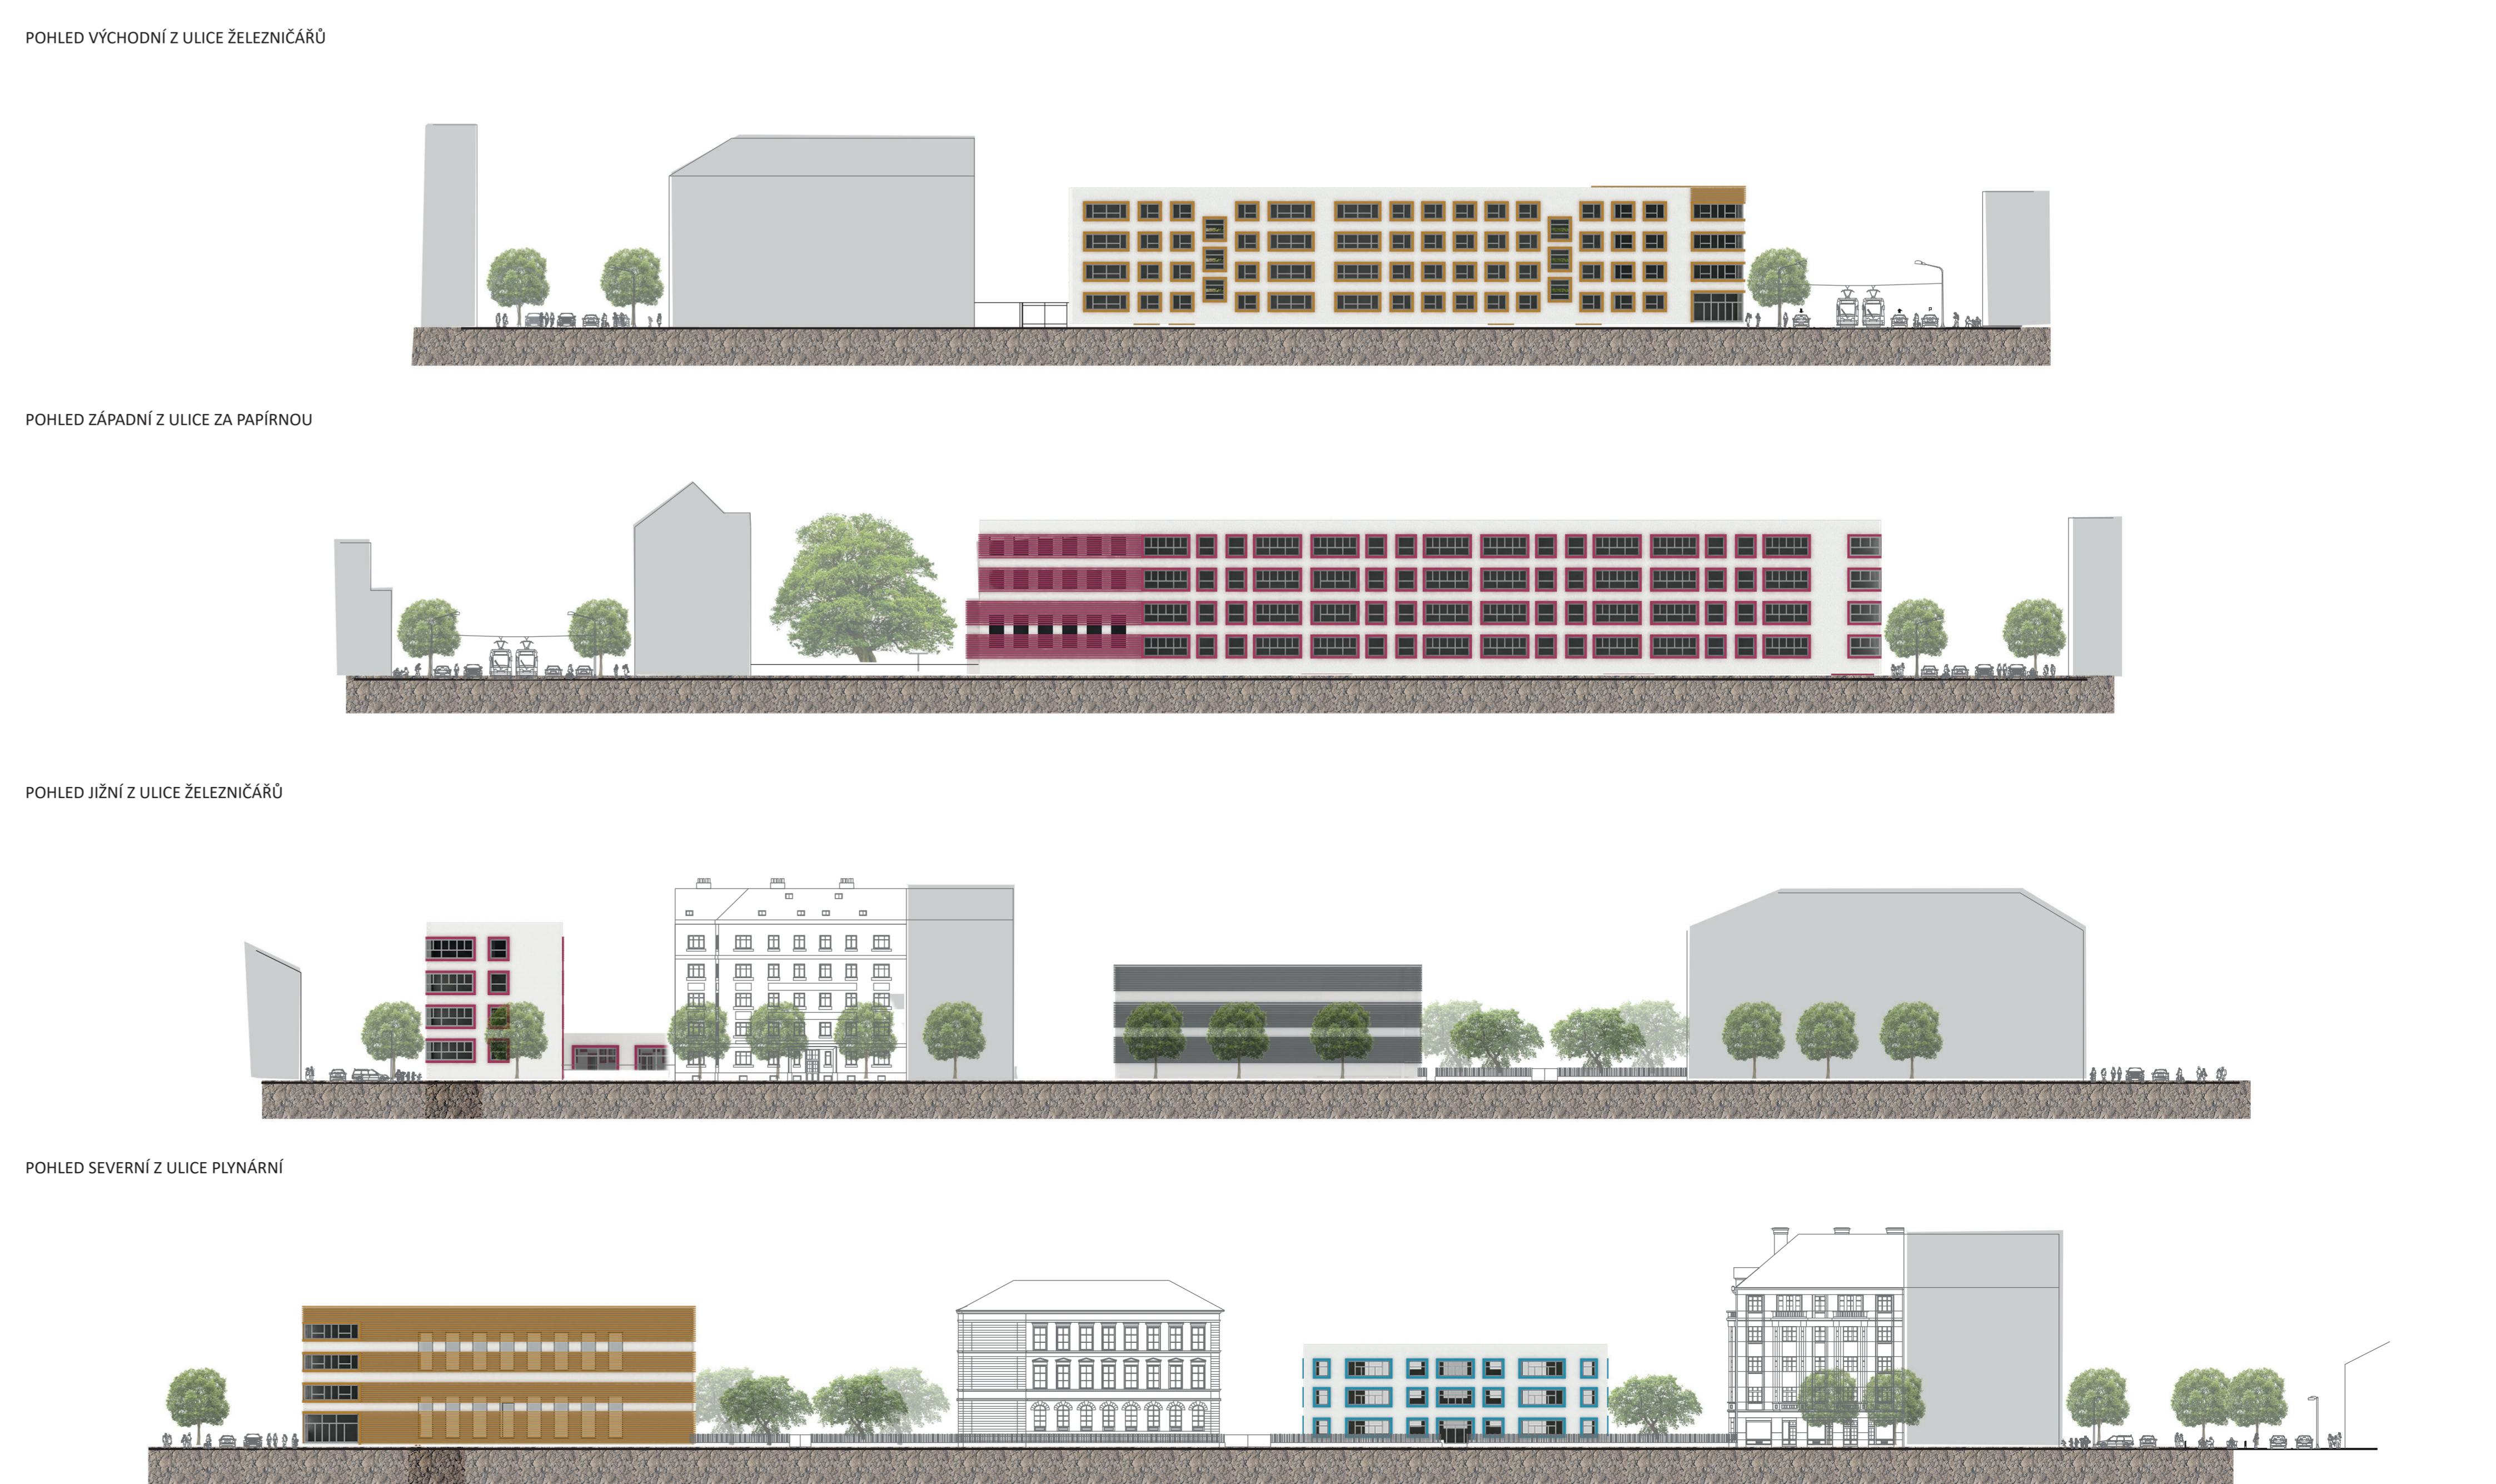

POHLED VÝCHODNÍ Z ULICE ŽELEZNIČÁŘŮ

POHLED ZÁPADNÍ Z ULICE ZA PAPIRNOU

POHLED JIŽNÍ Z ULICE ŽELEZNIČÁŘŮ

POHLED SEVERNÍ Z ULICE PLYNÁRNÍ