


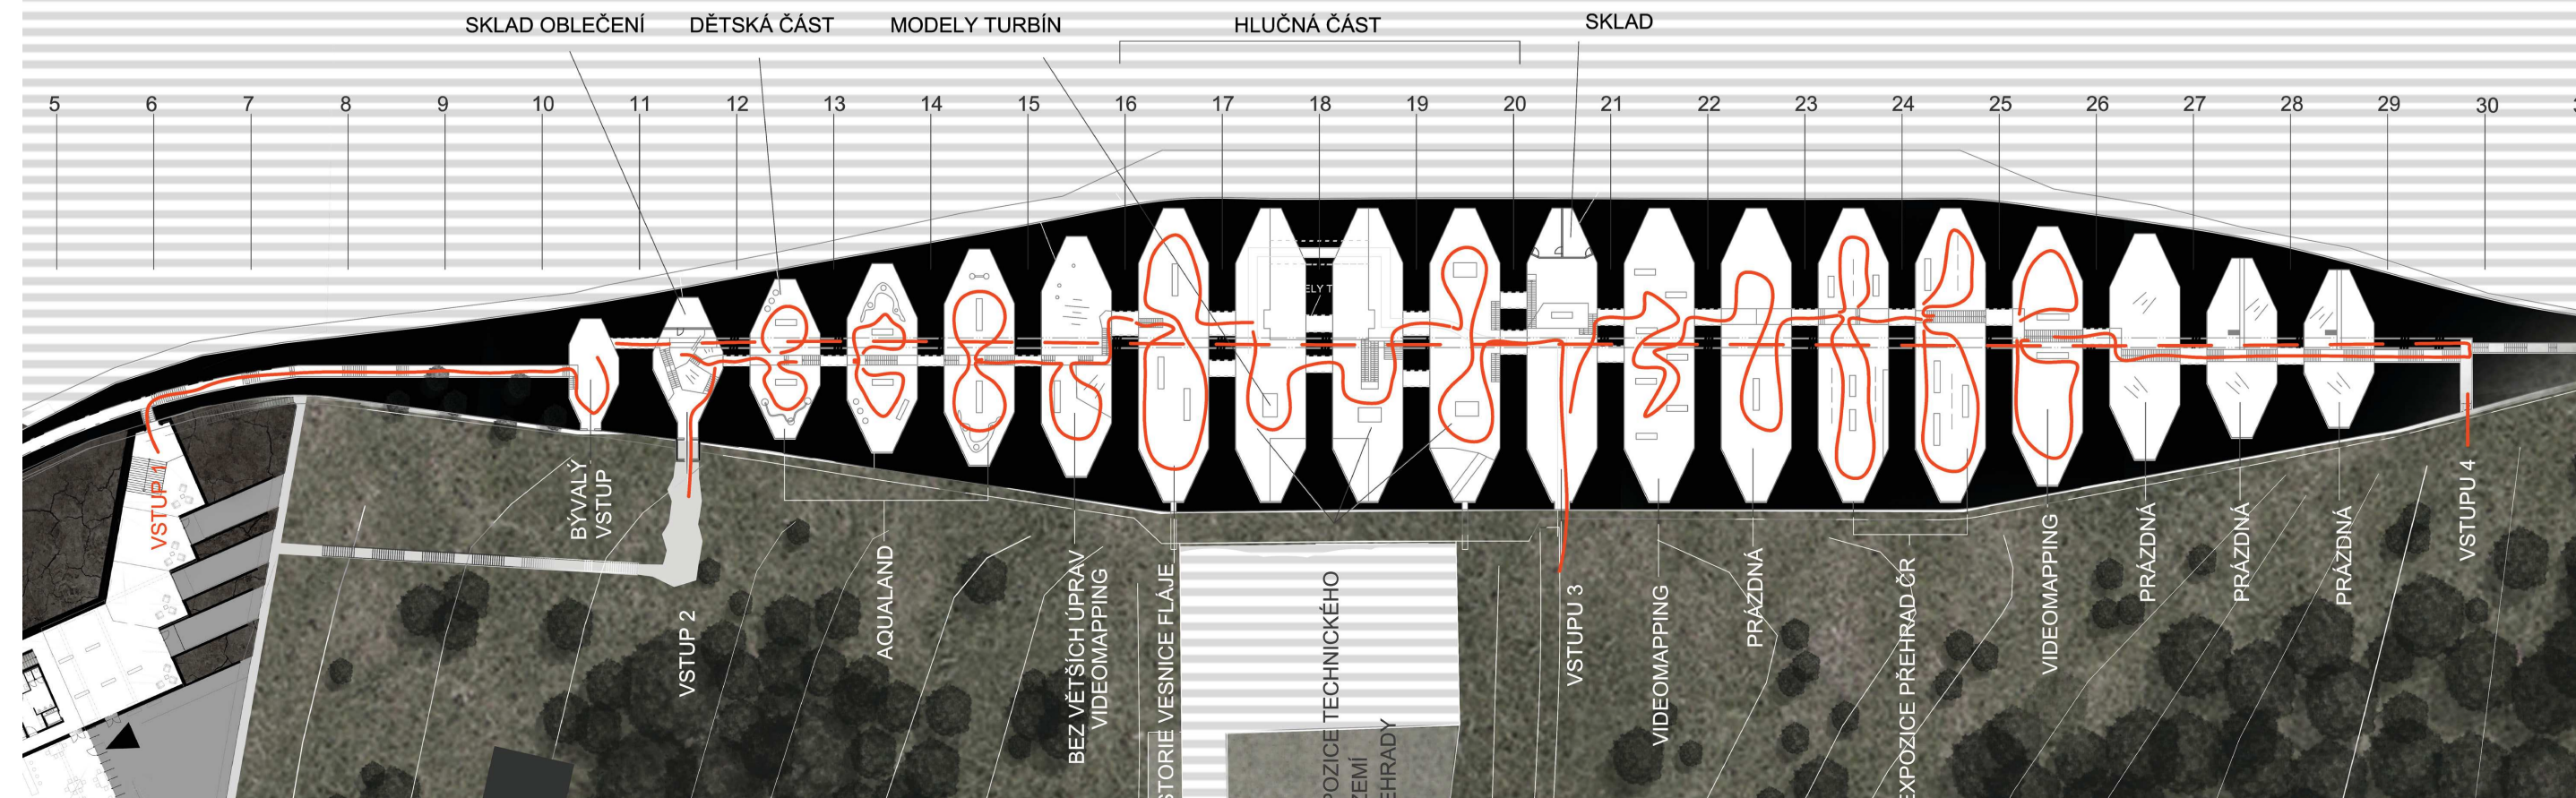
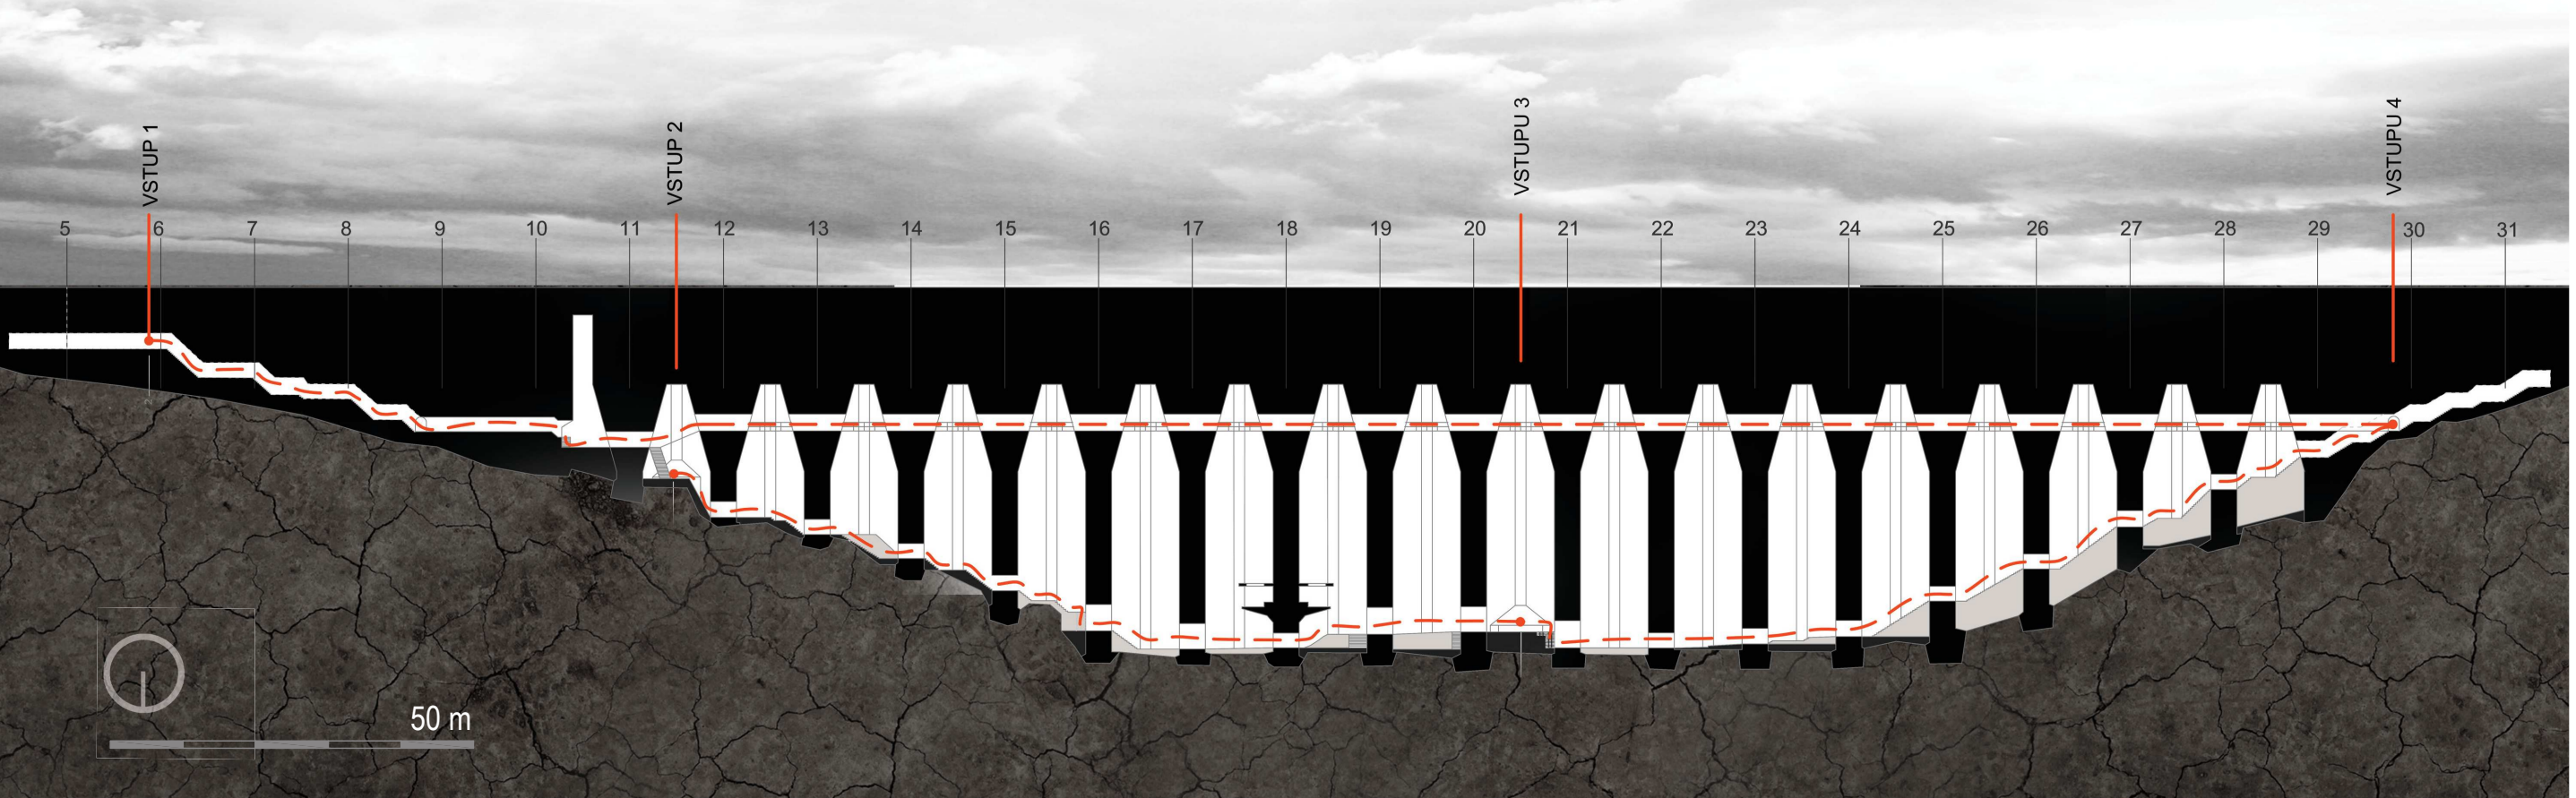
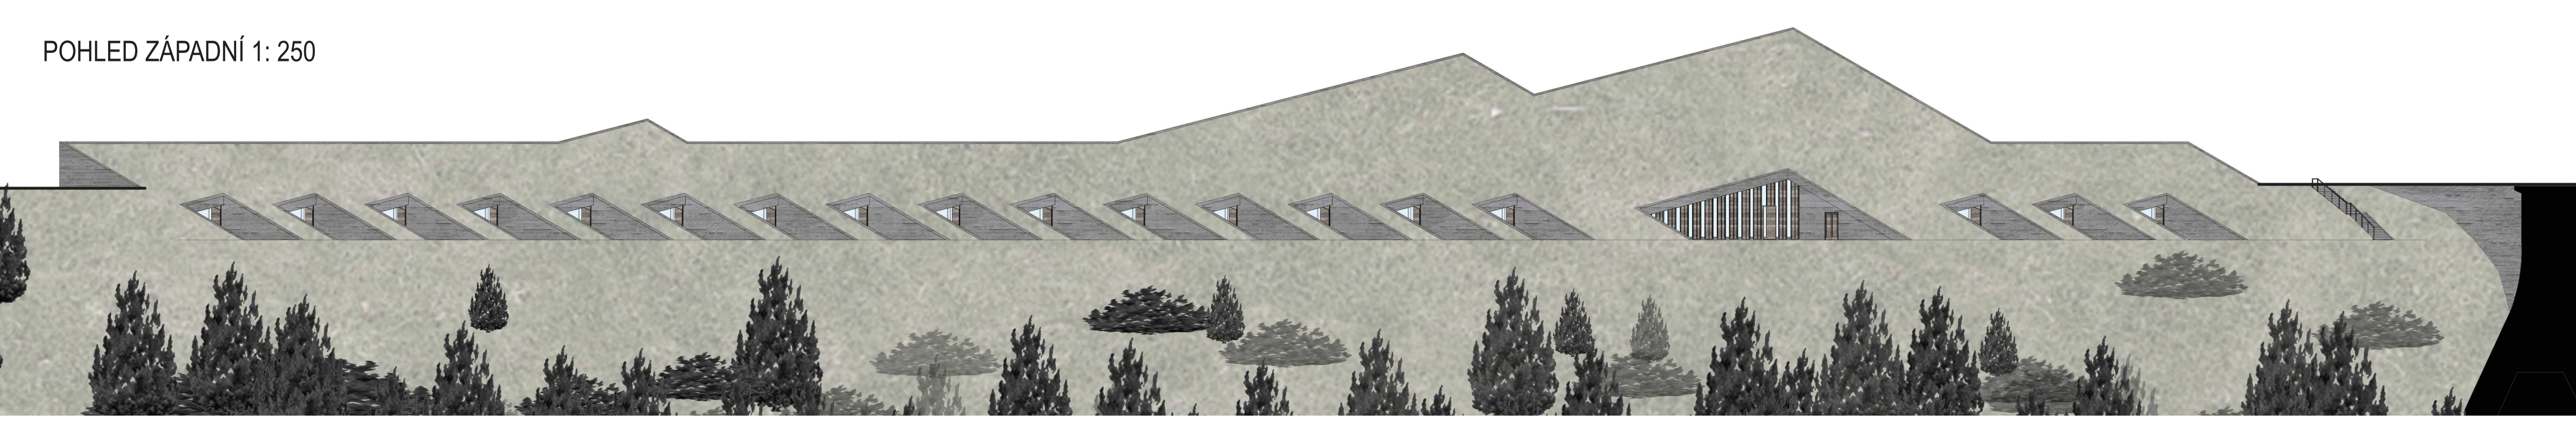
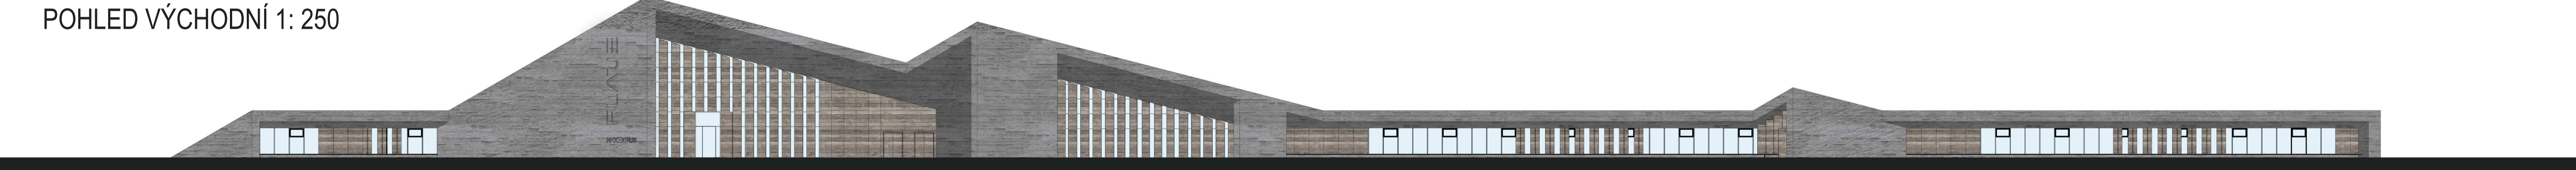
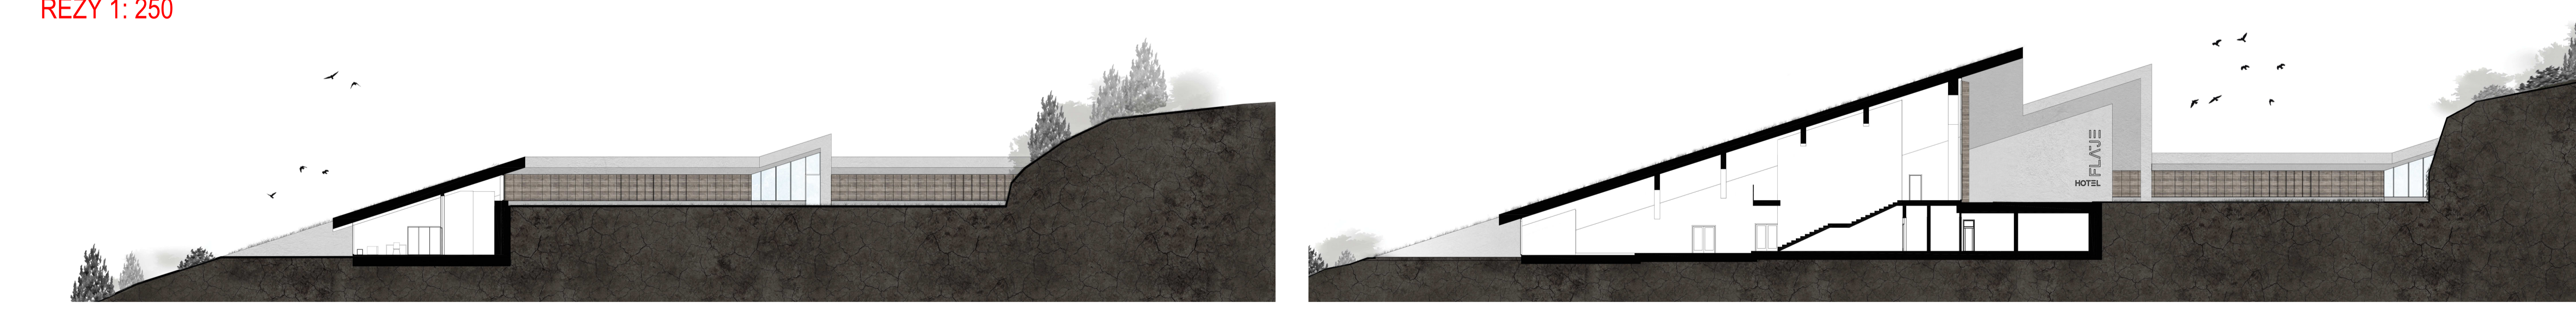
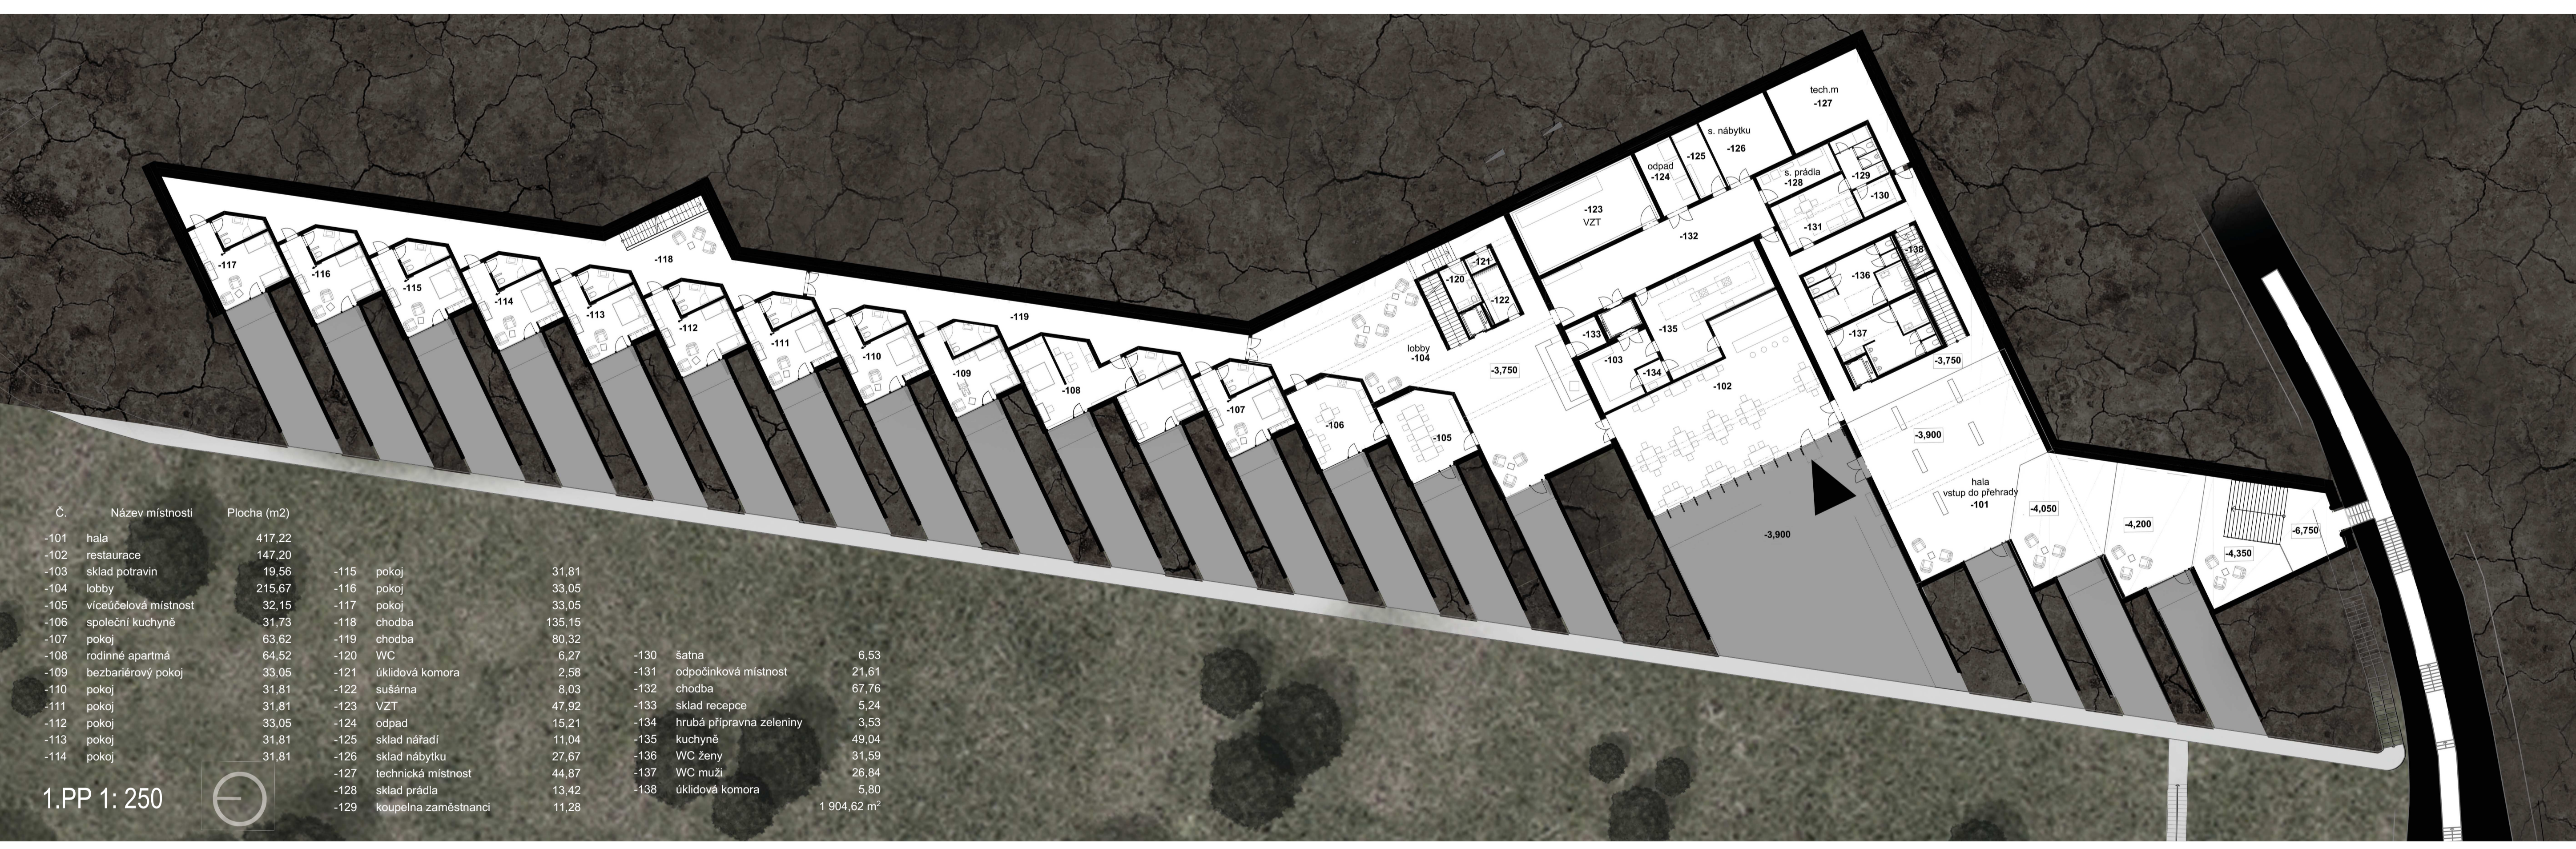


TURISTICKÉ CENTRUM FLÁJE

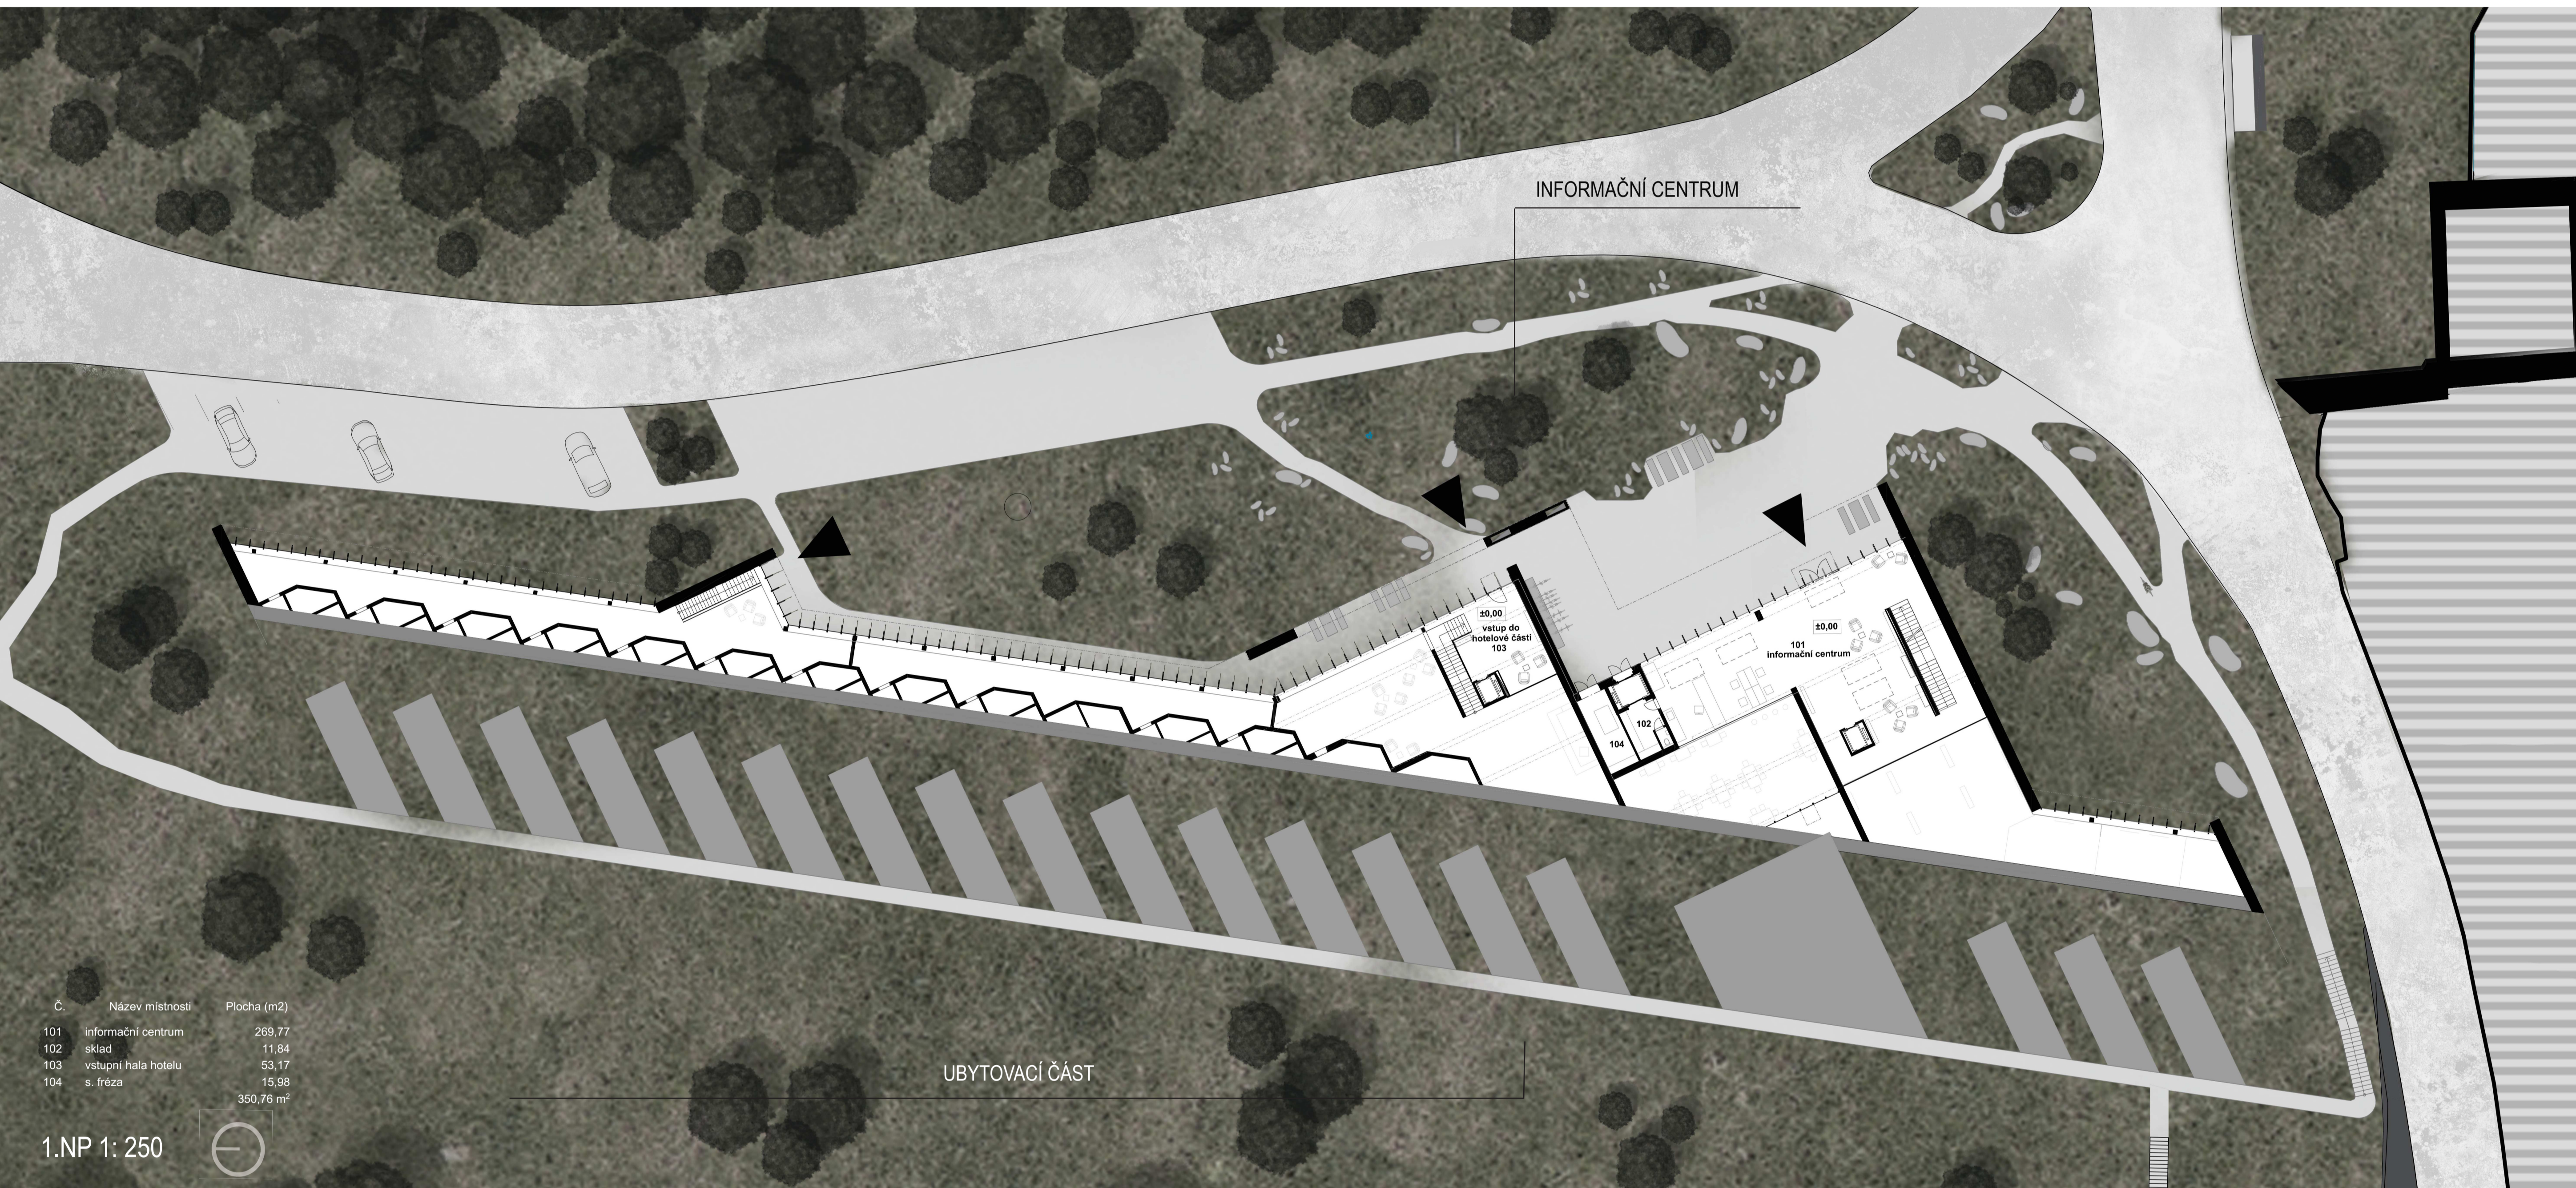

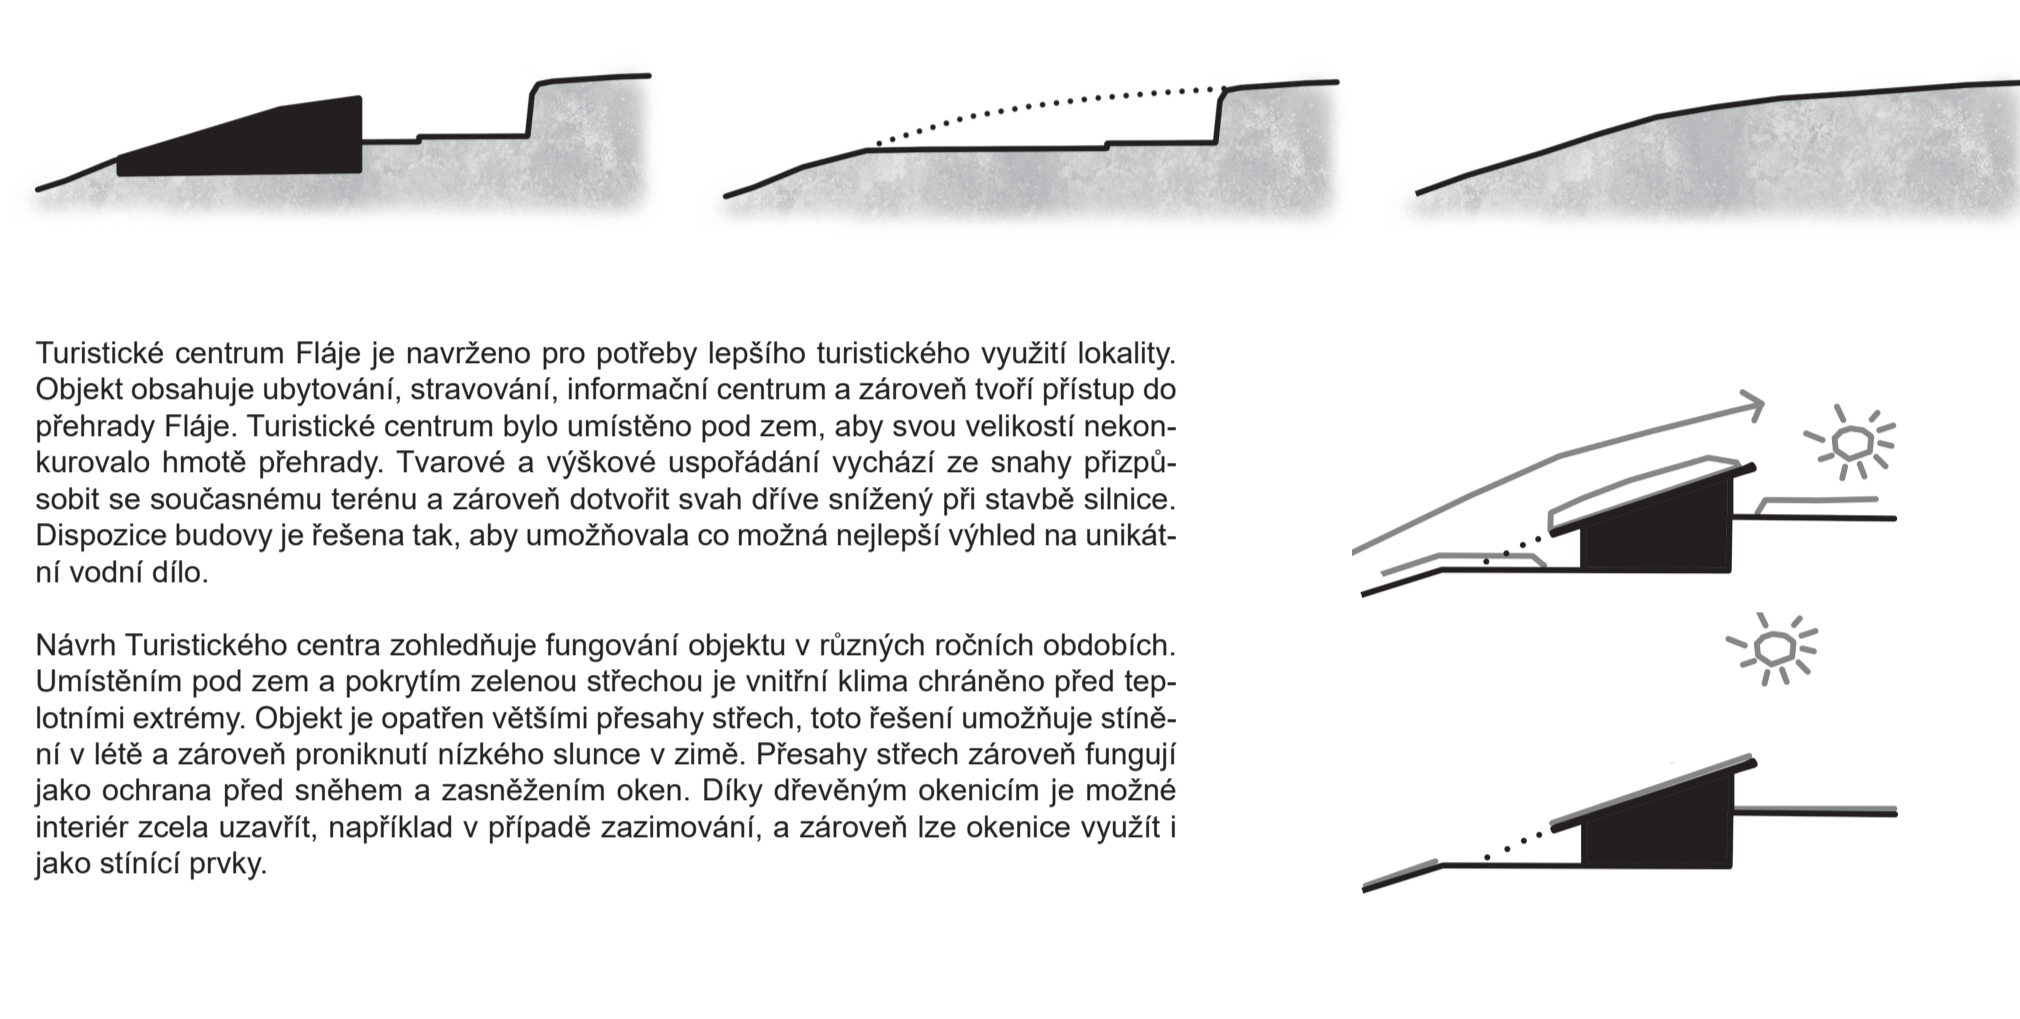

CHODBA K HOTELOVÝM POKOJŮM

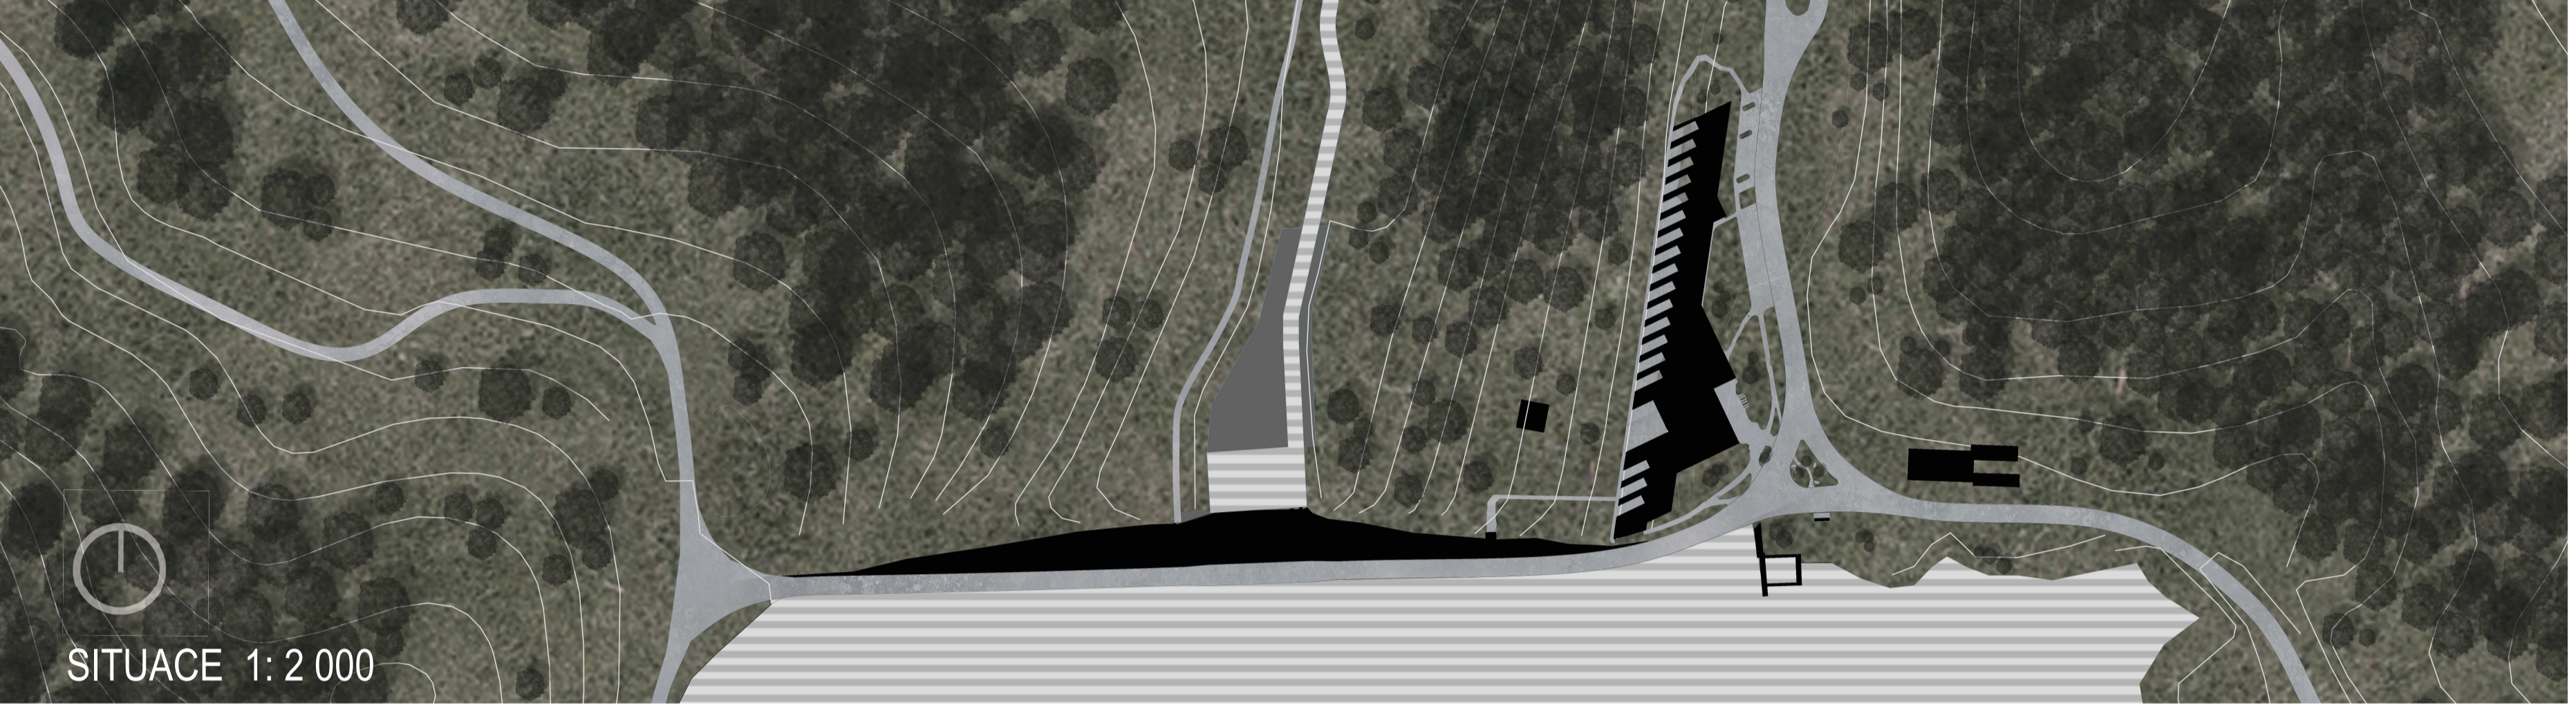

RESTAURACE S VÝHLEDEM NA PŘEHRADU FLÁJE



KOMORA Č. 15 / 16