



DÍLNY - NAVRHOVANÝ STAV 1.PP

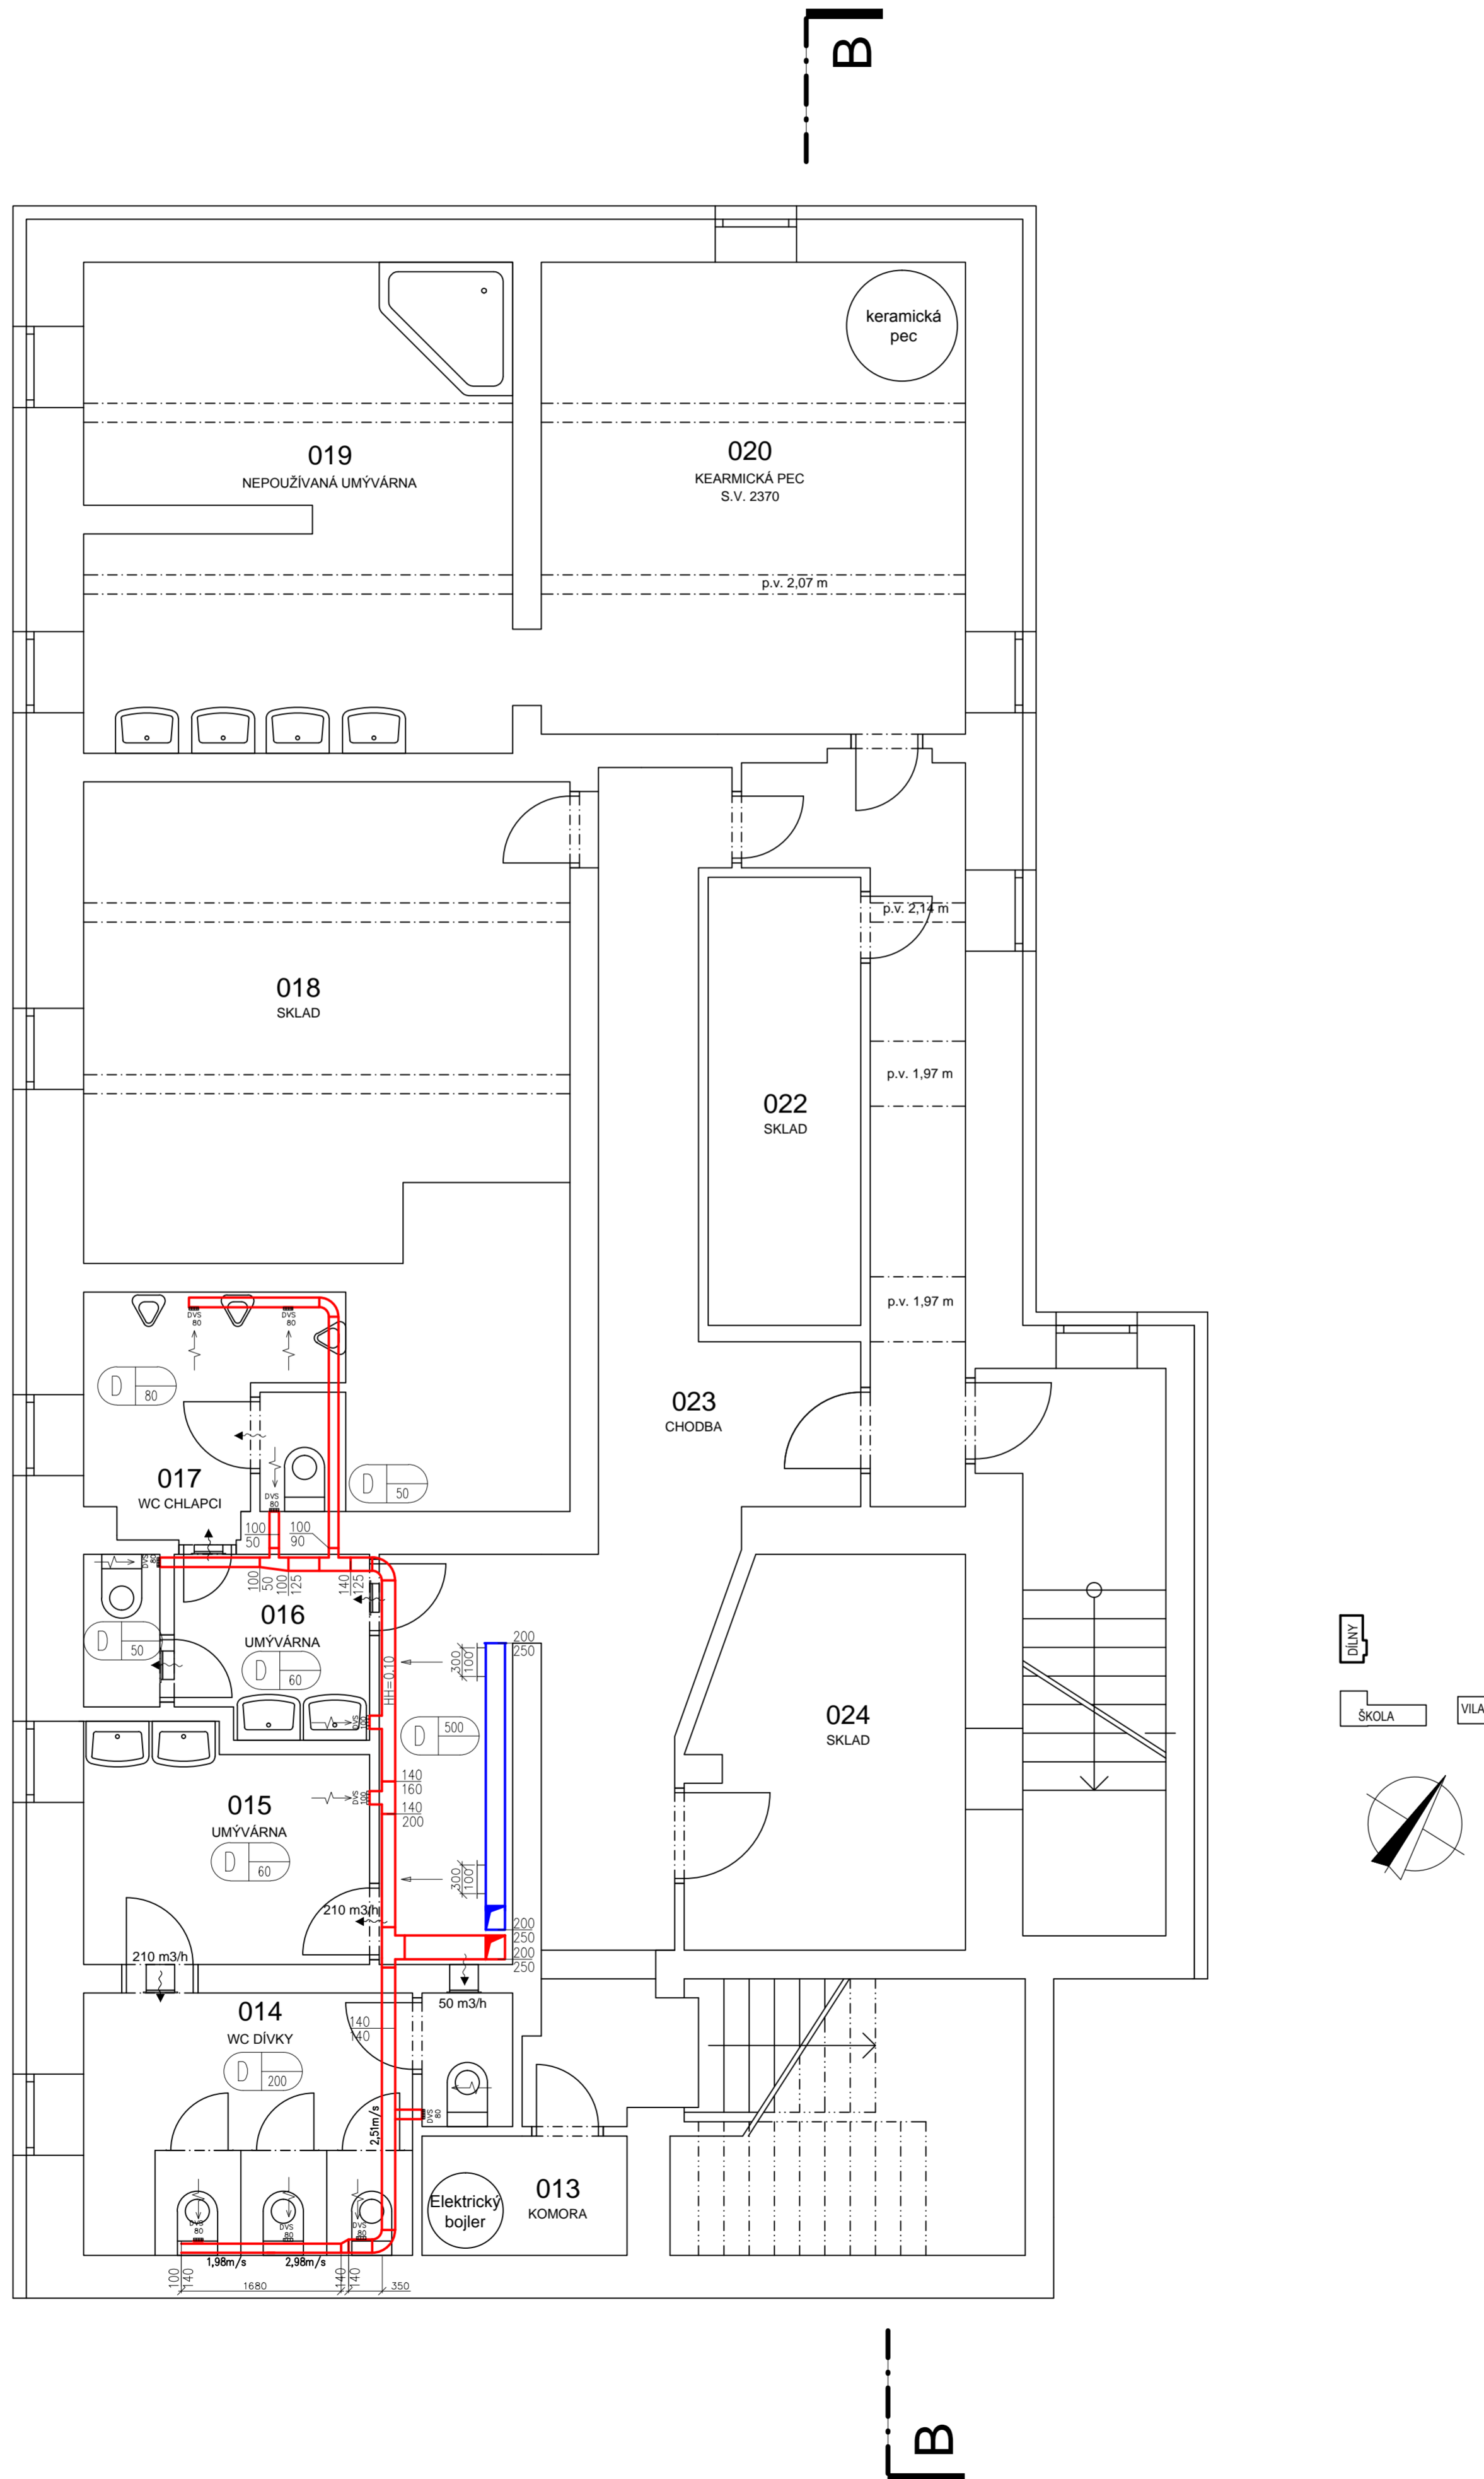

POZNÁMKY:
 KONEČNÉ UMÍSTĚNÍ JEDNOTLIVÝCH KOMPONENT
 VZT NUTNO KOORDINOVAT SE STAVBOU
 IZOLACE VZT POTRUBÍ:
 TEPELNOU IZOLACÍ BUDOU OPATŘENY
 POTRUBÍ SÁNÍ A VÝFUKU

LEGENDA

- ODVOD VZDUCHU
- PŘÍVOD VZDUCHU
- VÝDECH ODPADNÍHO VZDUCHU
- SÁNÍ ČERSTVÉHO VZDUCHU
- PŘEPOUŠTĚNÍ VZDUCHU
- JEDNOTKA PŘÍVÁDĚNÉ MNOŽSTVÍ VZDUCHU
ODVÁDĚNÉ MNOŽSTVÍ VZDUCHU
- KLAPKA SE SERVOPOHONEM

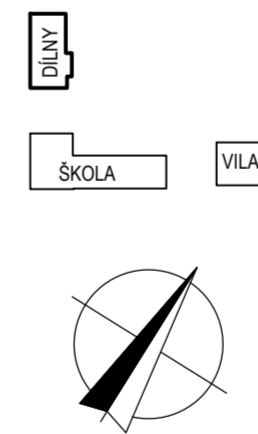

INVESTOR	Město Jičín, Žižkovo náměstí 18, Valdické Předměstí, 506 01 Jičín, IČO: 00271632		
AKCE	Snížení energetické náročnosti základní a praktické školy, Jičín		
MÍSTO	Soudná 12, 506 01 Jičín		
STUPEŇ	Dokumentace pro stavební povolení		
ČÁST	D DOKUMENTACE OBJEKTŮ D.1.4 VZDUCHOTECHNIKA		GENERÁLNÍ PROJEKTANT ČVUT - FAKULTA STAVEBNÍ KATEDRA TECHNICKÝCH ZAŘÍZENÍ BUDOV
ZODPOVĚDNÝ PROJEKTANT	Barbara Lampová	VYPRACOVAL	Barbara Lampová
VEDOUČÍ PROJEKTANT	Barbara Lampová	KRESLIL	Barbara Lampová
OBSAH VÝKRESU	Č. ZAKÁZKY	1232016	PARE
DÍLNY PŮDORYS 1.PP NUCENÉ VĚTRÁNÍ	DATUM	05/2016	FORMÁT 130x210 MĚŘITKO 1:50
	Č. VÝKRESU	D.1.4.	Č. VÝKRESU 02