



ŠKOLA - NAVRHOVANÝ STAV 1.NP

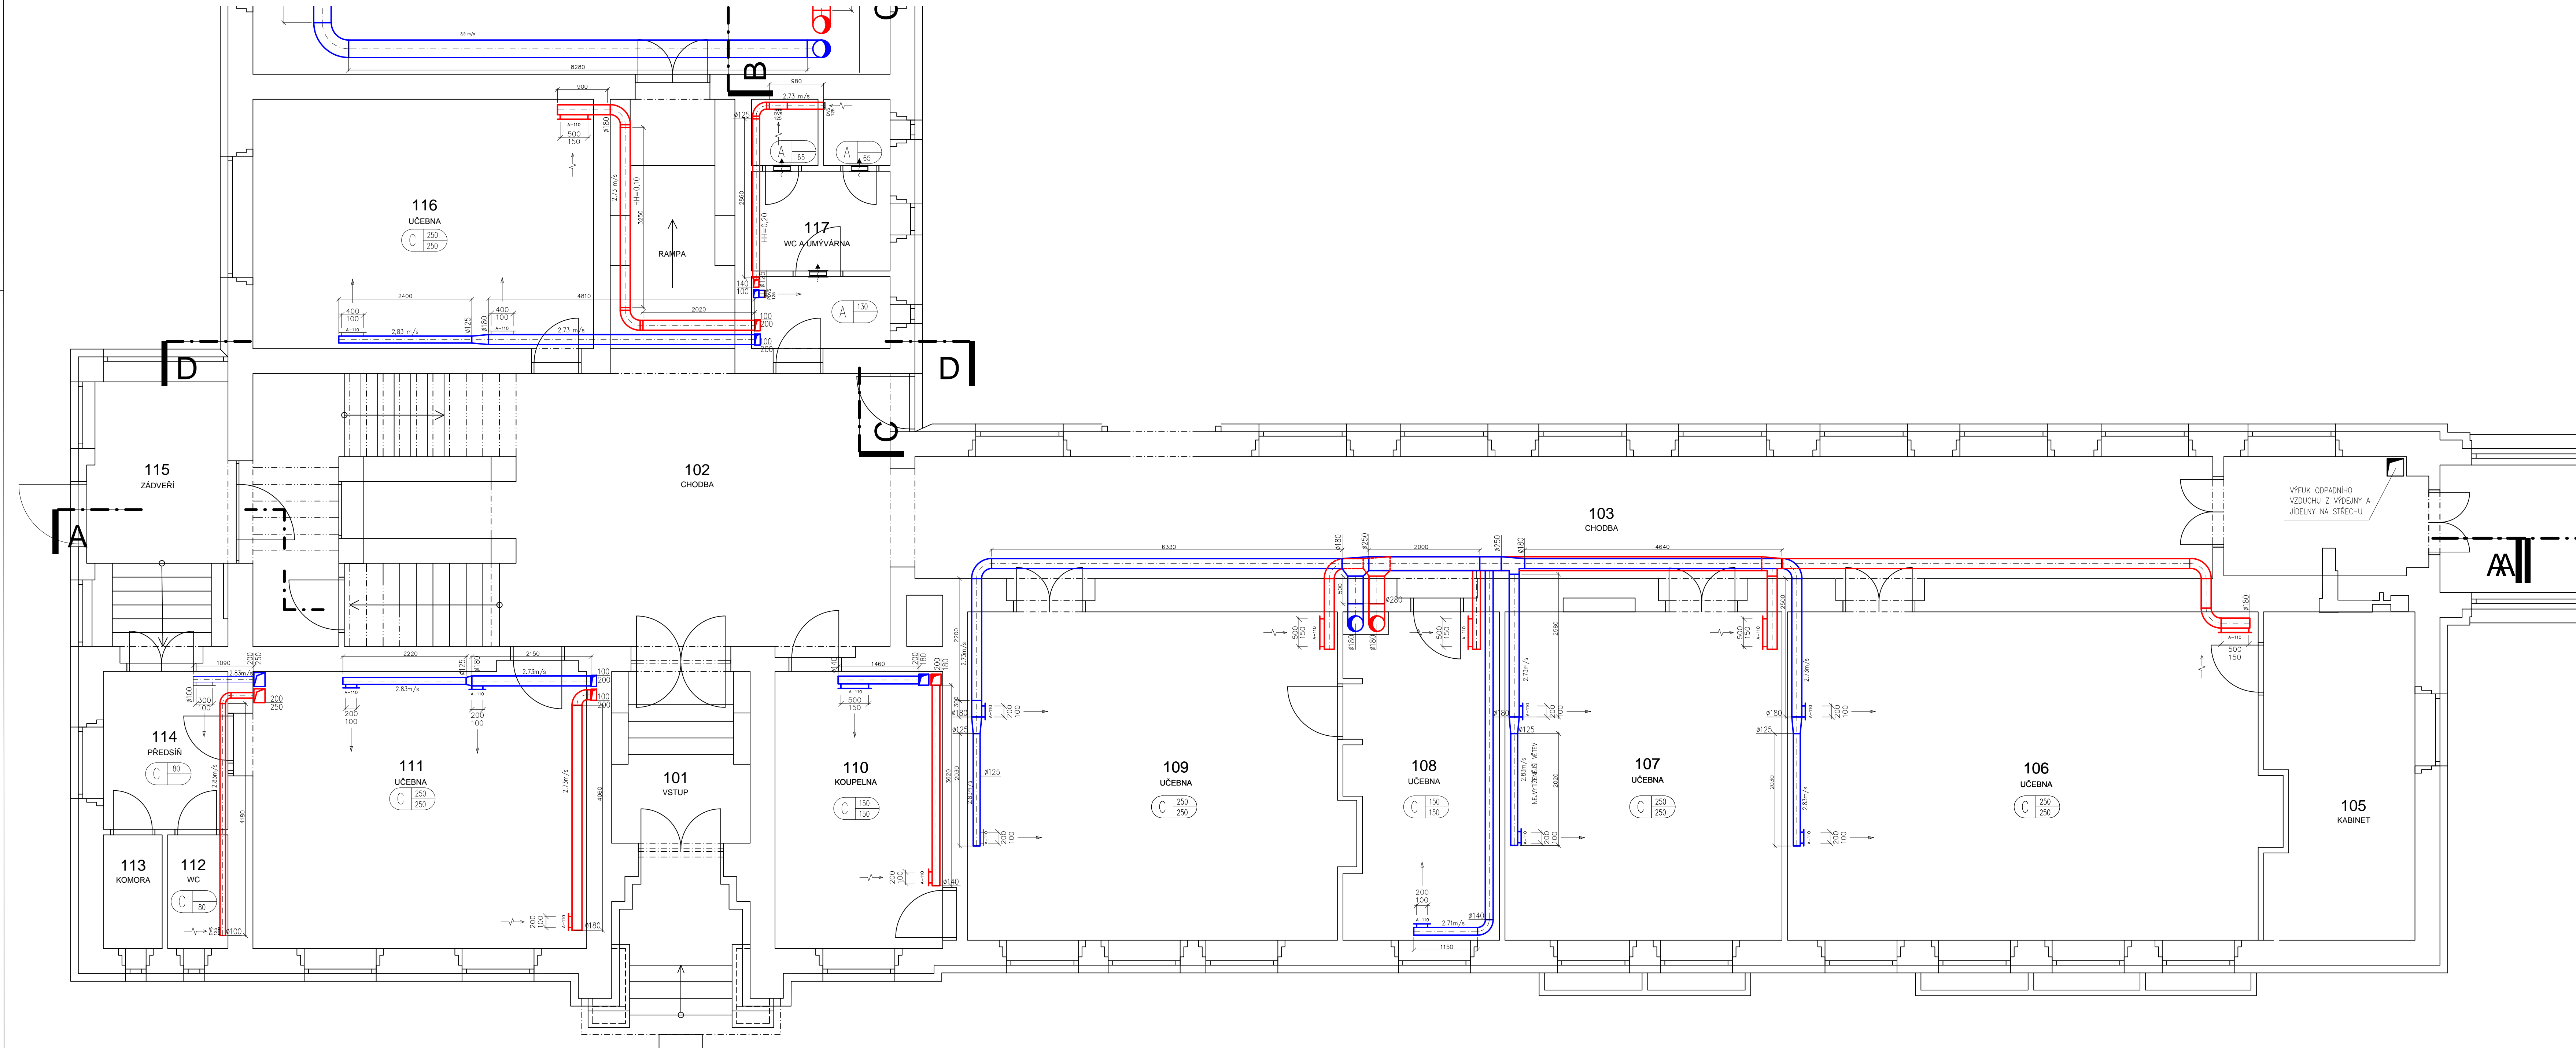

POZNÁMKY:
 KONEČNÉ UMÍSTĚNÍ JEDNOTLIVÝCH KOMPONENT
 VZT NUTNO KOORDINOVAT SE STAVBOU
 IZOLACE VZT POTRUBÍ:
 TEPELNOU IZOLACI BUDOU OPATŘENY
 POTRUBÍ SÁNÍ A VÝFUKU

- LEGENDA
- ODVOD VZDUCHU
 - PŘÍVOD VZDUCHU
 - VÝFUK ODPADNÍHO VZDUCHU
 - SÁNÍ ČERSTVÉHO VZDUCHU
 - PŘEPROUSTĚNÍ VZDUCHU
 - JEDNOTKA PŘÍVÁDĚNÉ MNOŽSTVÍ VZDUCHU
OVDÁVĚNÉ MNOŽSTVÍ VZDUCHU
 - KLAPKA SE SERVOPOHONEM

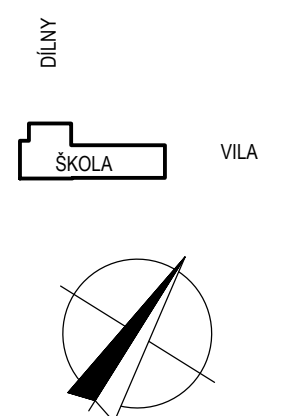

INVESTOR	Město Jičín, Žižkovo náměstí 18, Valdičké Předměstí, 506 01 Jičín, IČO: 00271632
AKCE	Snížení energetické náročnosti základní a praktické školy, Jičín
MÍSTO	Soudná 12, 506 01 Jičín
STUPEŇ	Dokumentace pro stavební povolení
ČÁST	DOKUMENTACE OBJEKTŮ D.1.4 VZDUCHOTECHNIKA
ZODPOVĚDNÝ PROJEKTANT	Barbara Lampová
VEDOUcí PROJEKTANT	Barbara Lampová
GENERÁLNÍ PROJEKTANT	ČVUT - FAKULTA STAVEBNÍ
KATEDRA TECHNICKÝCH ZAŘÍZENÍ BUDOV	
VYPRACOVAL	Barbara Lampová
KRESLIL	Barbara Lampová
OBSAH VÝKRESU	ŠKOLA PŮDORYS 1.NP NUCENÉ VĚTRÁNÍ
Č. ZAKÁZKY	123/2016
DATUM	05/2016
FORMÁT	A3
Č. VÝKRESU	03
MĚŘITKO	1:50
D.1.4.	