
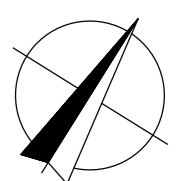
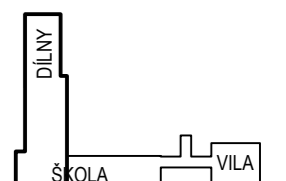


B

C

D

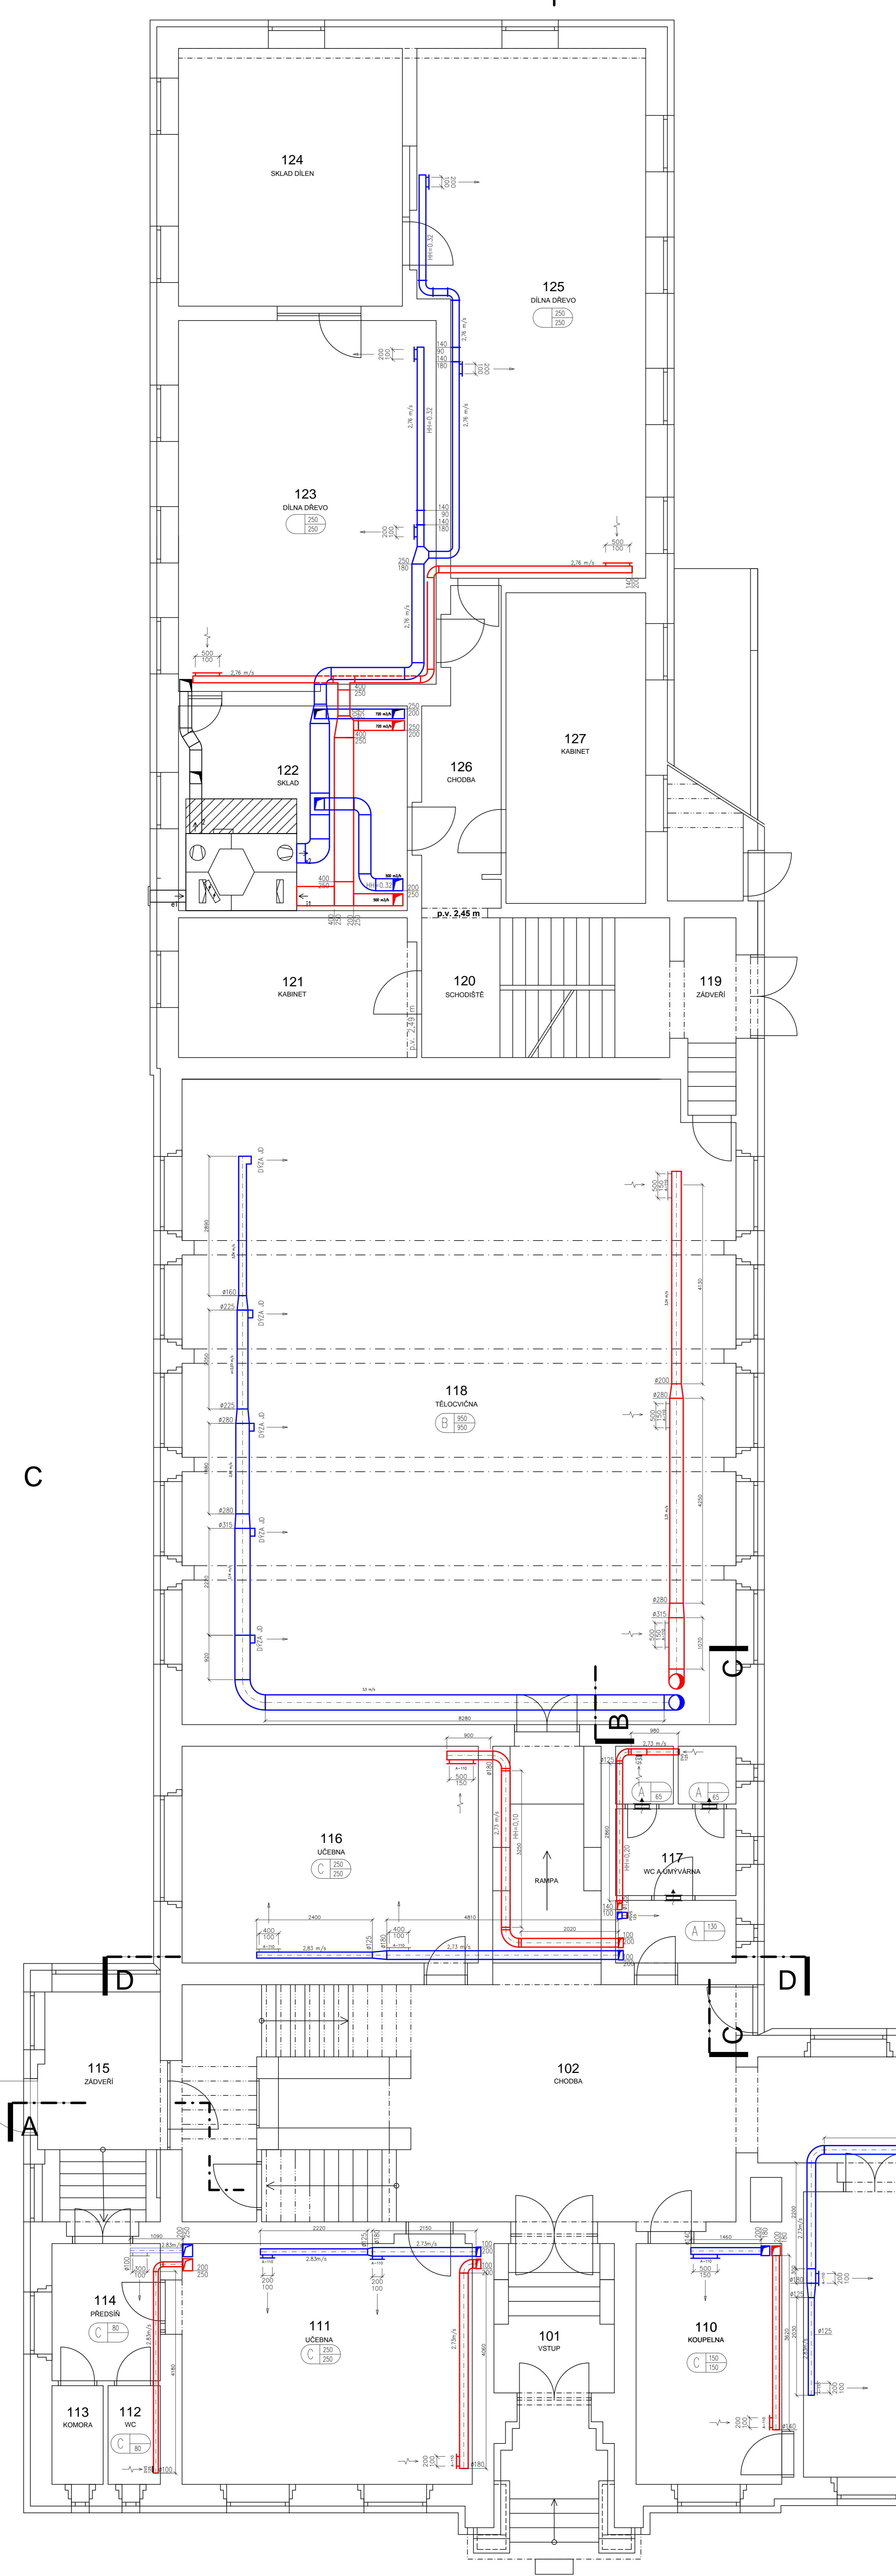

INVESTOR	Město Jičín, Žižkovo náměstí 18, Valdicke Předměstí, 506 01 Jičín, IČO: 00271632		
AKCE	Snížení energetické náročnosti základní a praktické školy, Jičín		
MÍSTO	Soudná 12, 506 01 Jičín		
STUPĚŇ	<b>Dokumentace pro stavební povolení</b>		
ČÁST	D DOKUMENTACE OBJEKTU D.1.4 VZDUCHOTECHNIKA		
ZODPOVĚDNÝ PROJEKTANT	Barbara Lampová	VYPRACOVAL	Barbara Lampová
VEDOUcí PROJEKTANT	Barbara Lampová	KRESEL	Barbara Lampová
OBSAH VÝKRESU	ŠKOLA + DÍLNY PŮDORYS 1.NP NUCENÉ VĚTRÁNÍ	Č. ZAKAZKY	123016
DATUM	05/2016	FORMÁT ČMĚ ČÁST	D.1.4.
MĚŘÍTKO	1:50	Č. VÝKRESU	04