


ŠKOLA - NAVRHOVANÝ STAV ŘEZ A - A

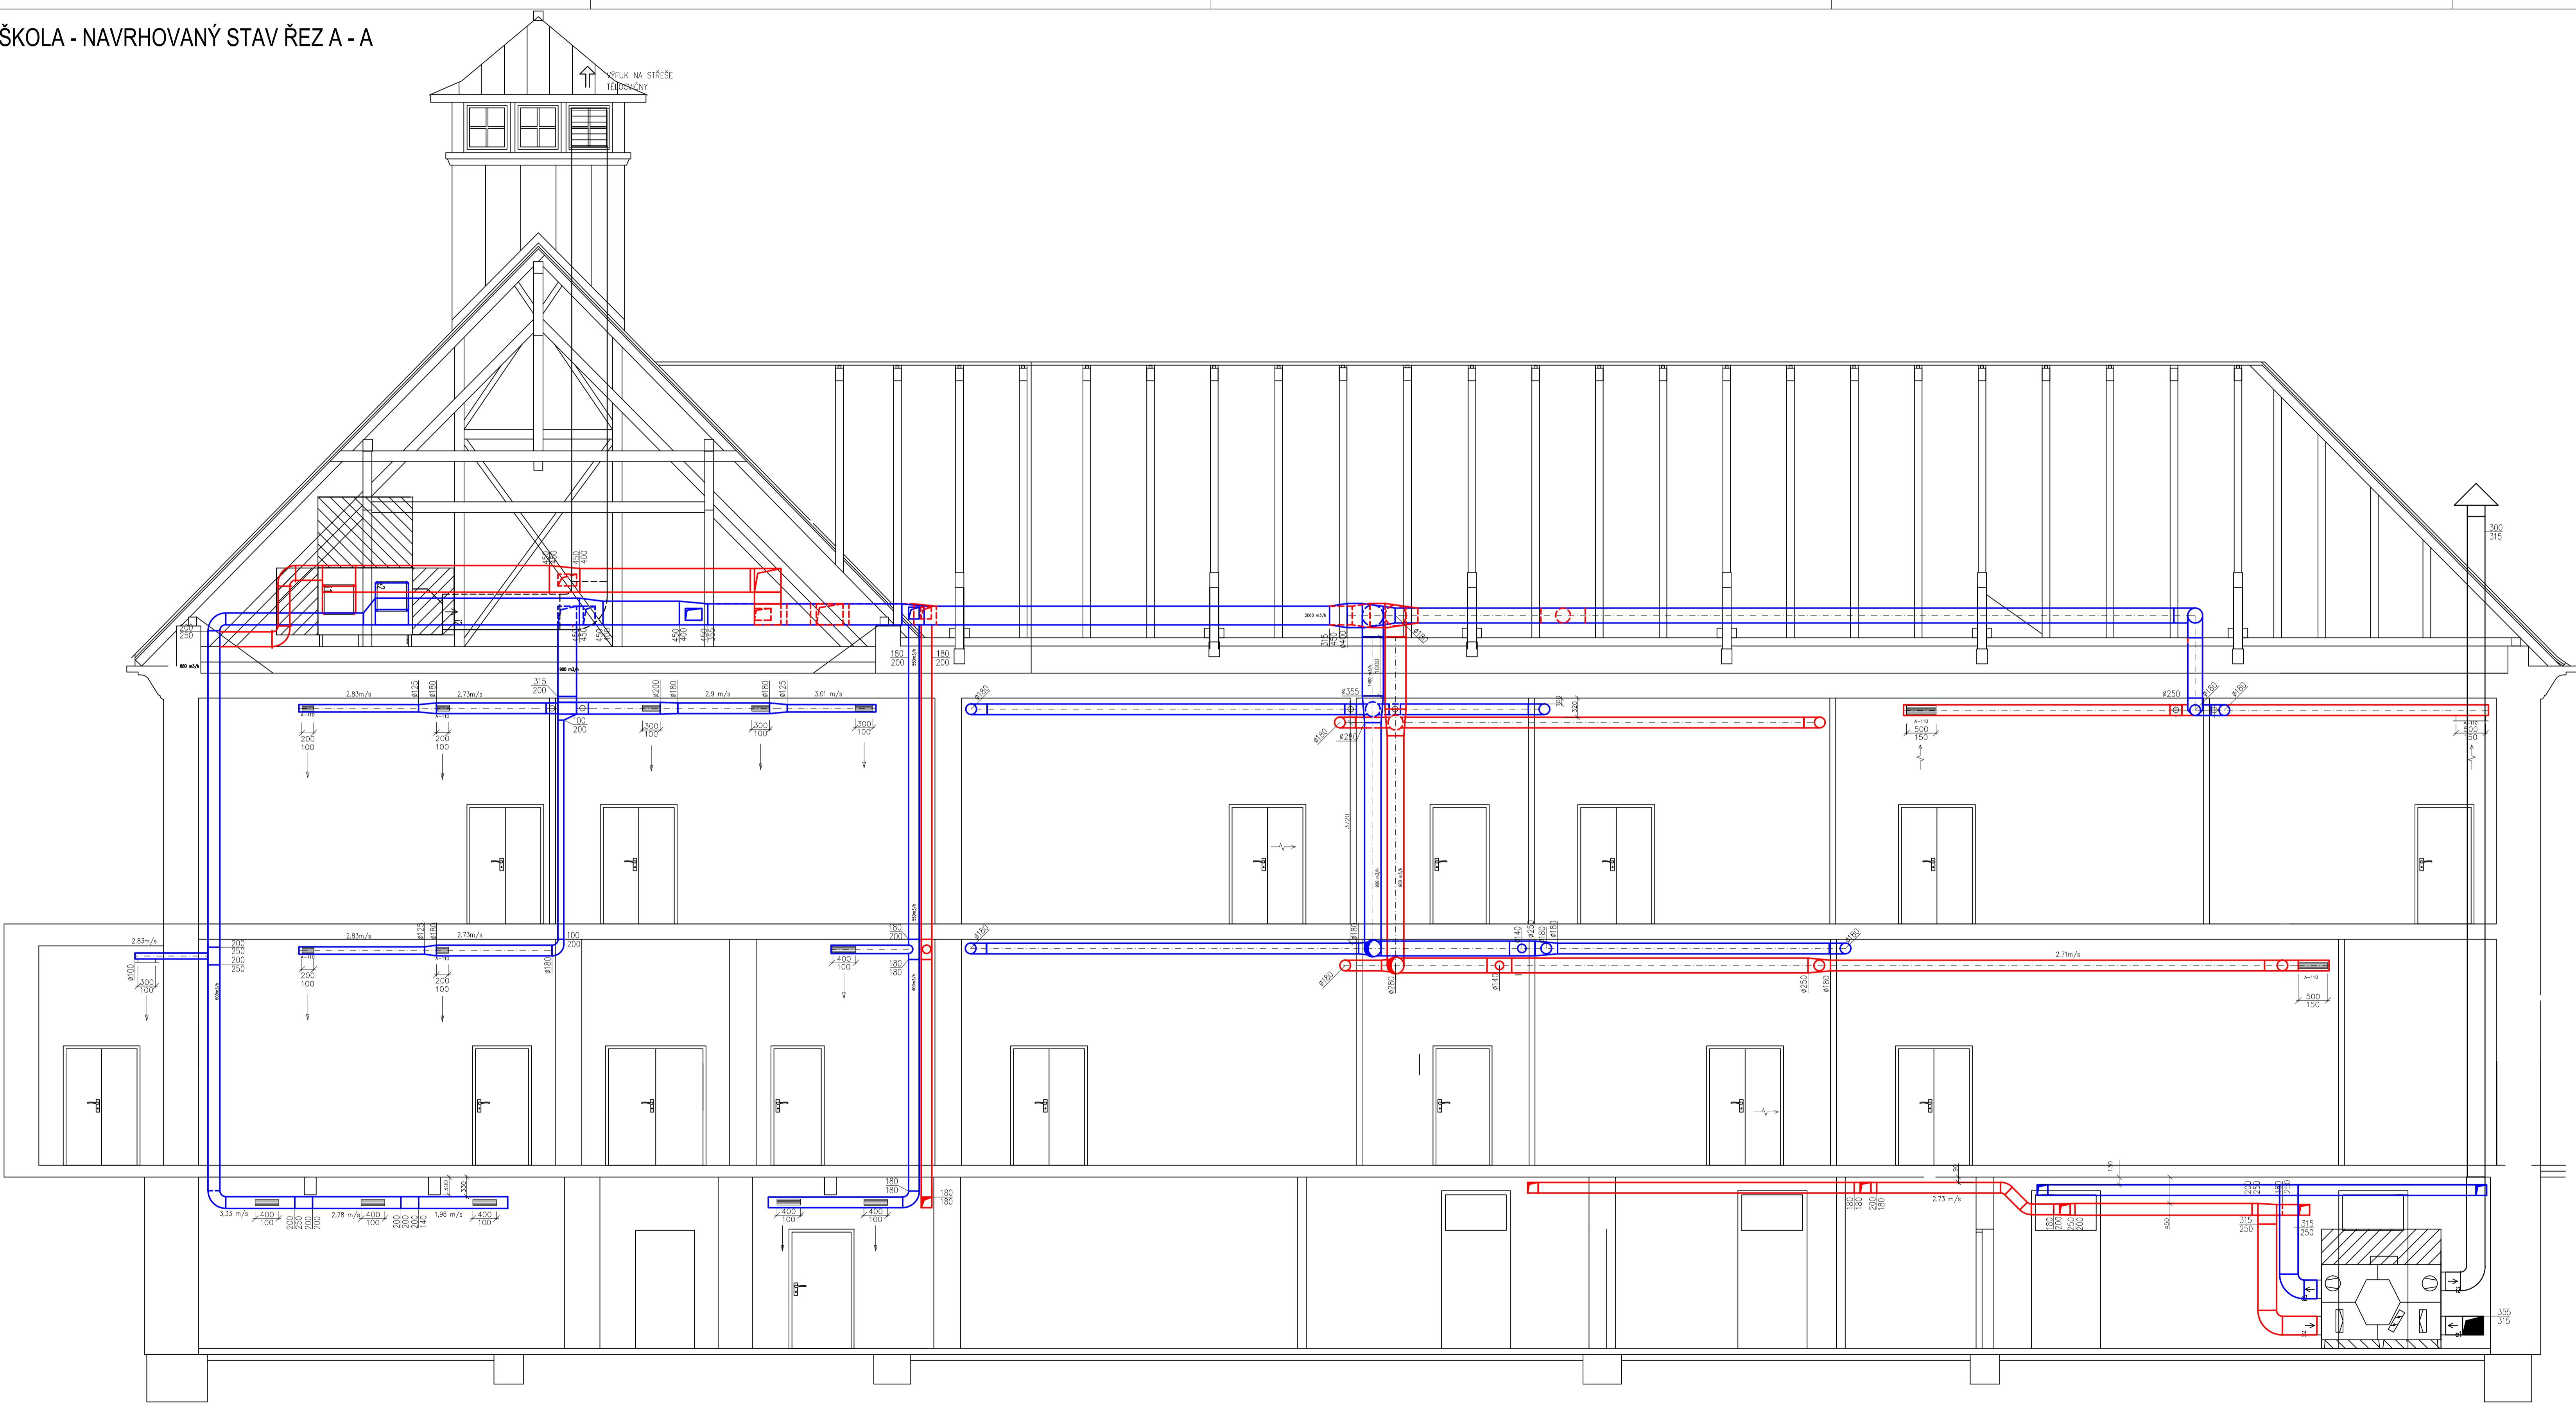

INVESTOR	Město Jičín, Žižkovo náměstí 18, Valdické Předměstí, 506 01 Jičín, IČO: 00271632		
AKCE	Snížení energetické náročnosti základní a praktické školy, Jičín		
MÍSTO	Soudná 12, 506 01 Jičín		
STUPEŇ	Dokumentace pro stavební povolení		
ČÁST	DOKUMENTACE OBJEKTŮ D.1.4 VZDUCHOTECHNIKA	GENERÁLNÍ PROJEKTANT	ČVUT - FAKULTA STAVEBNÍ
ZODPOVĚDNÝ PROJEKTANT	Barbara Lampová	VYPRACOVAL	Barbara Lampová
VEDOUČÍ PROJEKTANT	Barbara Lampová	KRESLIL	Barbara Lampová
OBSAH VÝKRESU	ŠKOLA ŘEZ A-A NUCENÉ VĚTRÁNÍ	Č. ZAKÁZKY	123/2016
DATUM	05/2016	FORMÁT	A3
MĚŘITKO	1:50	Č. VÝKRESU	D.1.4. 08
		PÁŘÍ	