


TABULKA MÍSTNOSTÍ:

Č.M.	ÚČEL
1-01	Obytný modul 2 osoby
1-02	Obytný modul 2 osoby
1-03	Obytný modul 2 osoby
1-04	Kuchyňský modul
1-05	Schodišťový modul
1-06	Technický modul
1-07	Sanitární modul
1-08	Sanitární modul
1-09	Obytný modul 2 osoby
1-10	Obytný modul 2 osoby
1-11	Obytný modul 2 osoby
1-12	Chodba
1-13	Obytný modul 2 osoby
1-14	Obytný modul 2 osoby
1-15	Obytný modul 2 osoby
1-16	Obytný modul 2 osoby
1-17	Vstupní modul
1-18	Recepční modul
1-19	Obytný modul 4 osoby
1-20	Obytný modul 2 osoby
1-21	Obytný modul 2 osoby
1-22	Obytný modul 2 osoby

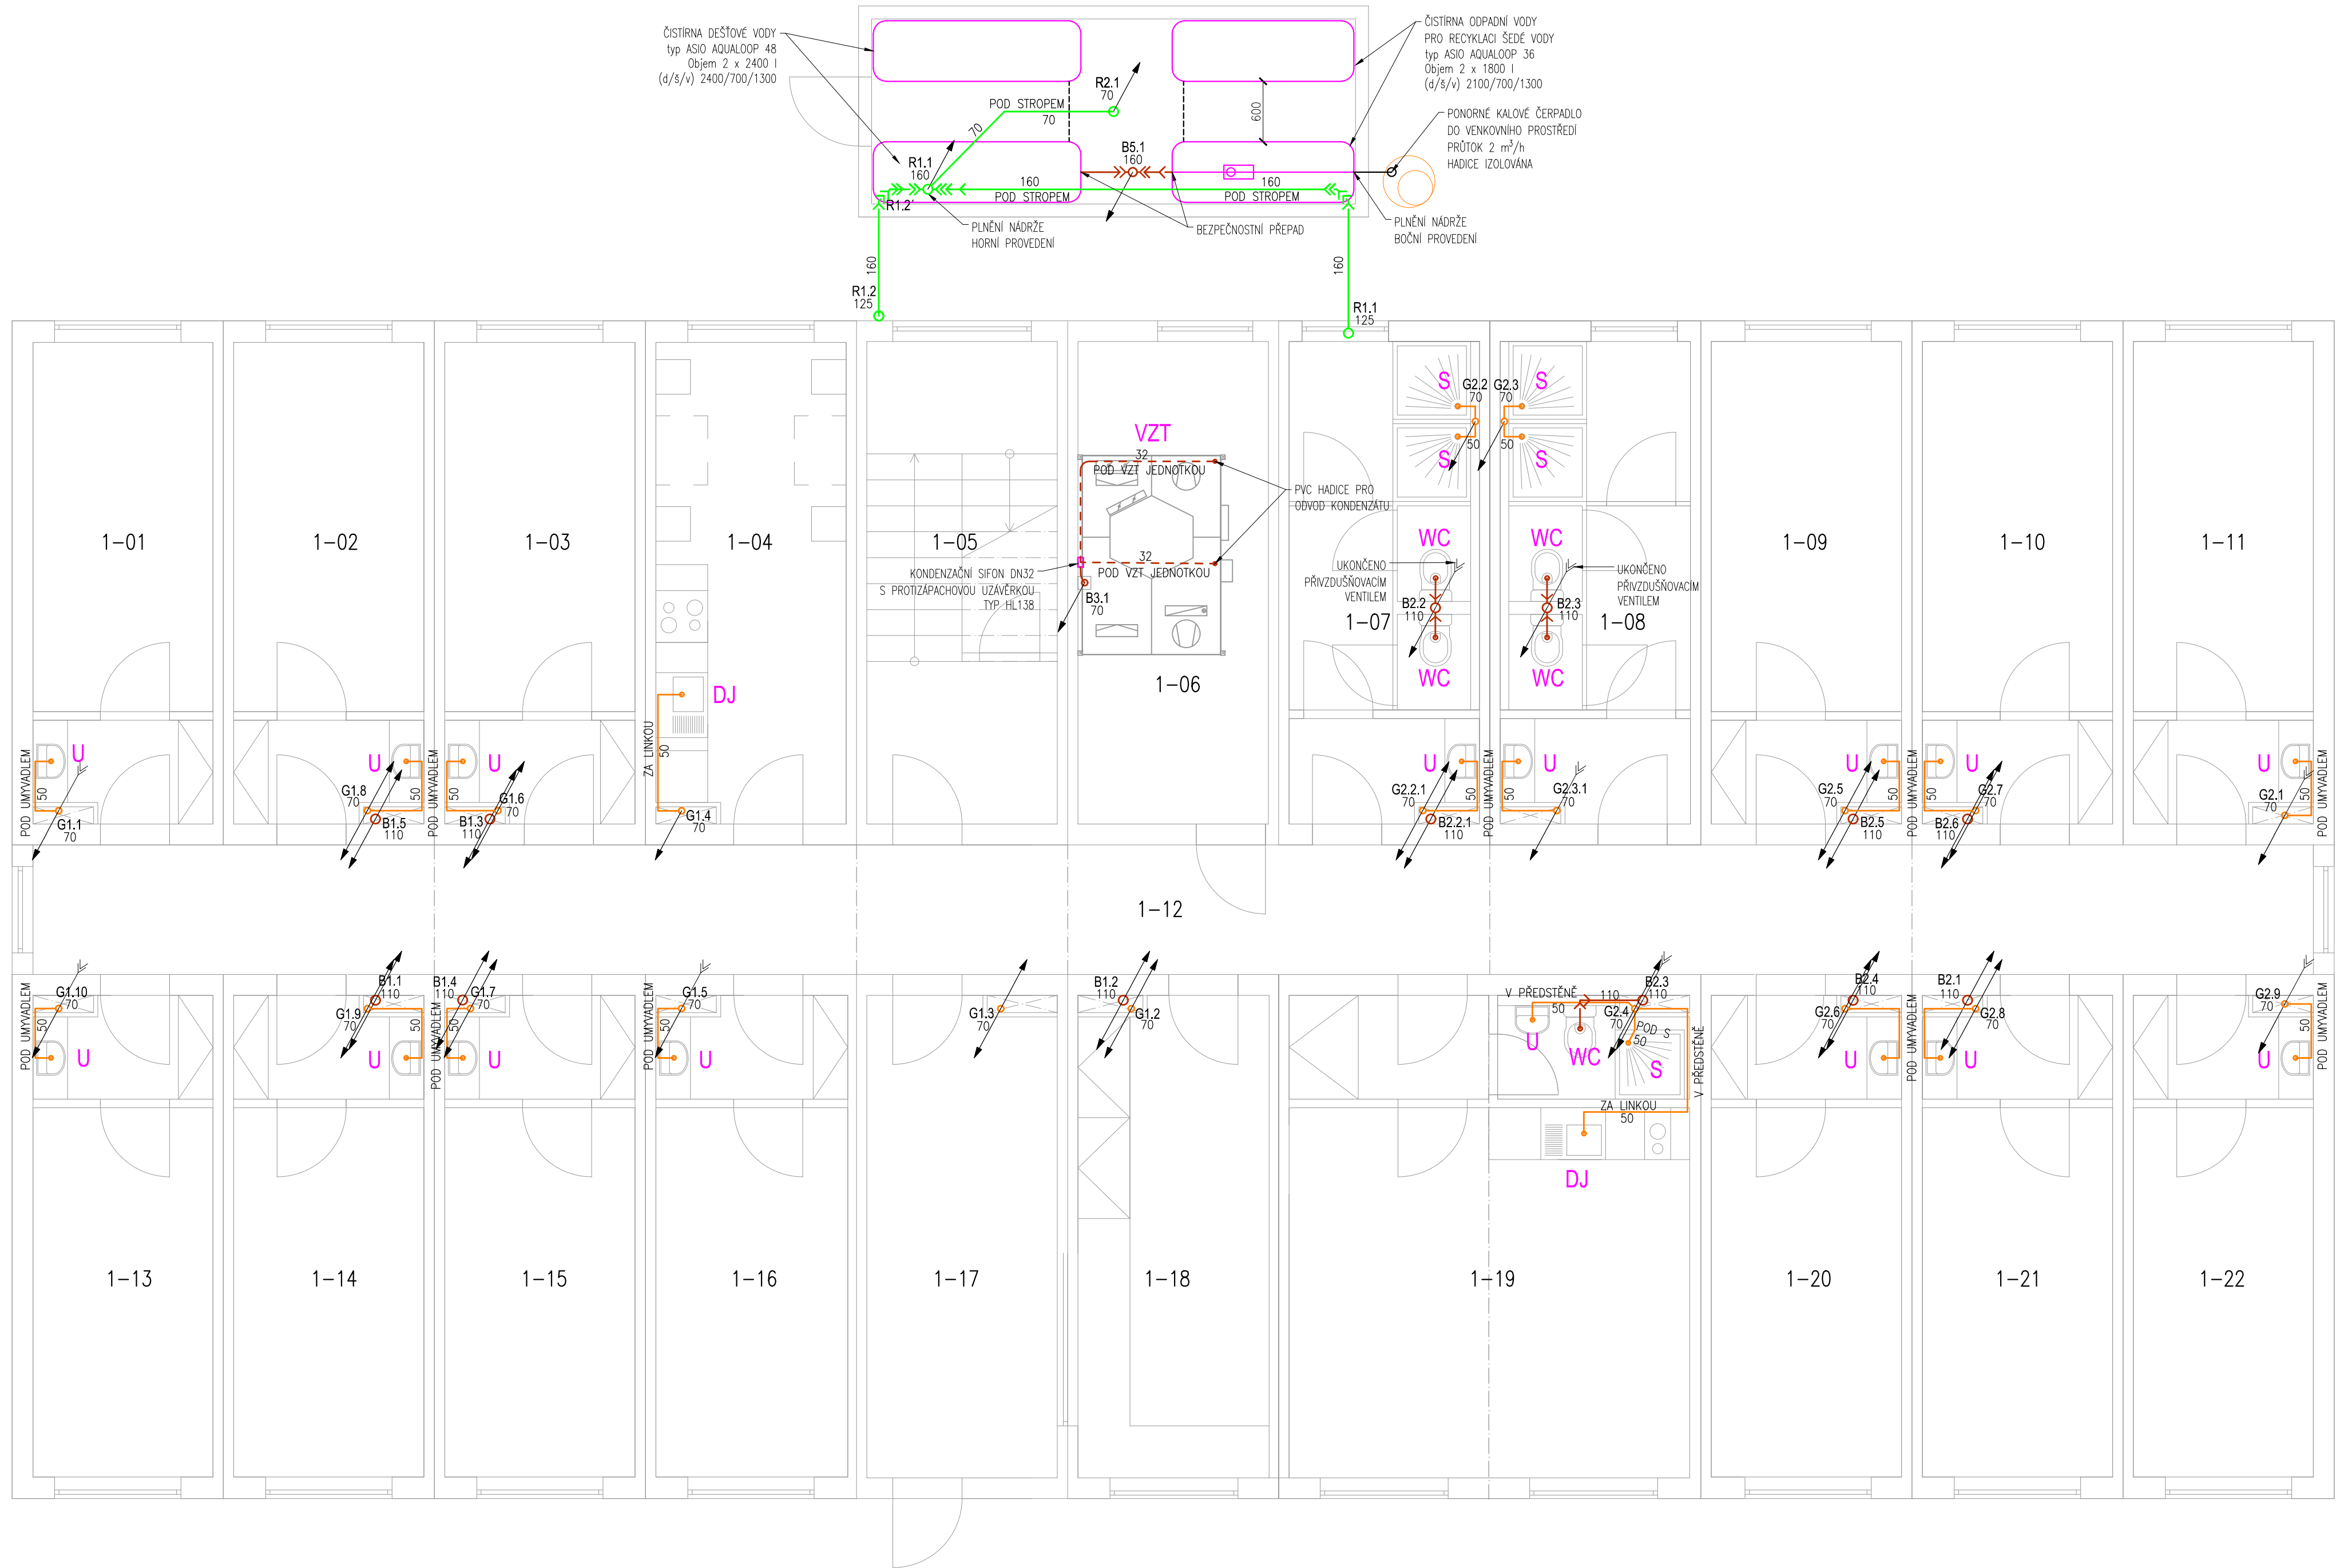


ZAŘIZOVACÍ PŘEDMĚTY:

- U UMYVADLO
- S SPRCHA
- WC ZÁCHODOVÁ MÍSA
- DJ DŘEZ JEDNODUCHÝ

LEGENDA POTRUBÍ:

- POTRUBÍ SPLAŠKOVÉ KANALIZACE (BLACK WATER - ČERNÁ VODA)
- HADICE PRO ODVOD KONDEZÁTŮ
- POTRUBÍ SPLAŠKOVÉ KANALIZACE (GREY WATER - ŠEDÁ VODA)
- POTRUBÍ DEŠŤOVÉ KANALIZACE (RAIN WATER - DEŠŤOVÁ VODA)
- ↑ STOUPACÍ POTRUBÍ SPLAŠKOVÉ KANALIZACE (BLACK WATER - ČERNÁ VODA)
- ↑ STOUPACÍ POTRUBÍ SPLAŠKOVÉ KANALIZACE (GREY WATER - ŠEDÁ VODA)
- ↑ STOUPACÍ POTRUBÍ DEŠŤOVÉ KANALIZACE (RAIN WATER - DEŠŤOVÁ VODA)

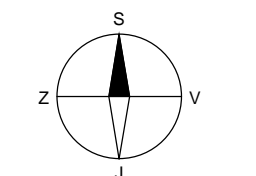

POZNÁMKA: Orientace objektu vůči světovým stranám je vzhledem k mobilitě stavby pouze orientační

Diplomová práce	Vypracoval: Bc. Doniél Kuschpál	Vedoucí: doc. Ing. Michal Kabrhel, Ph.D.	Mřítko: 1:50
Název projektu:	Energeticky úsporné dočasné ubytovací zařízení		Formát: 420 x 841
Profese:	D.1.4.1. Zařízení pro ZTI	Datum: 1/2018	
Název výkresu:	KANALIZACE - PŮDORYS 1.NP.	Č.V.: 2.04	ČVUT Fsv