
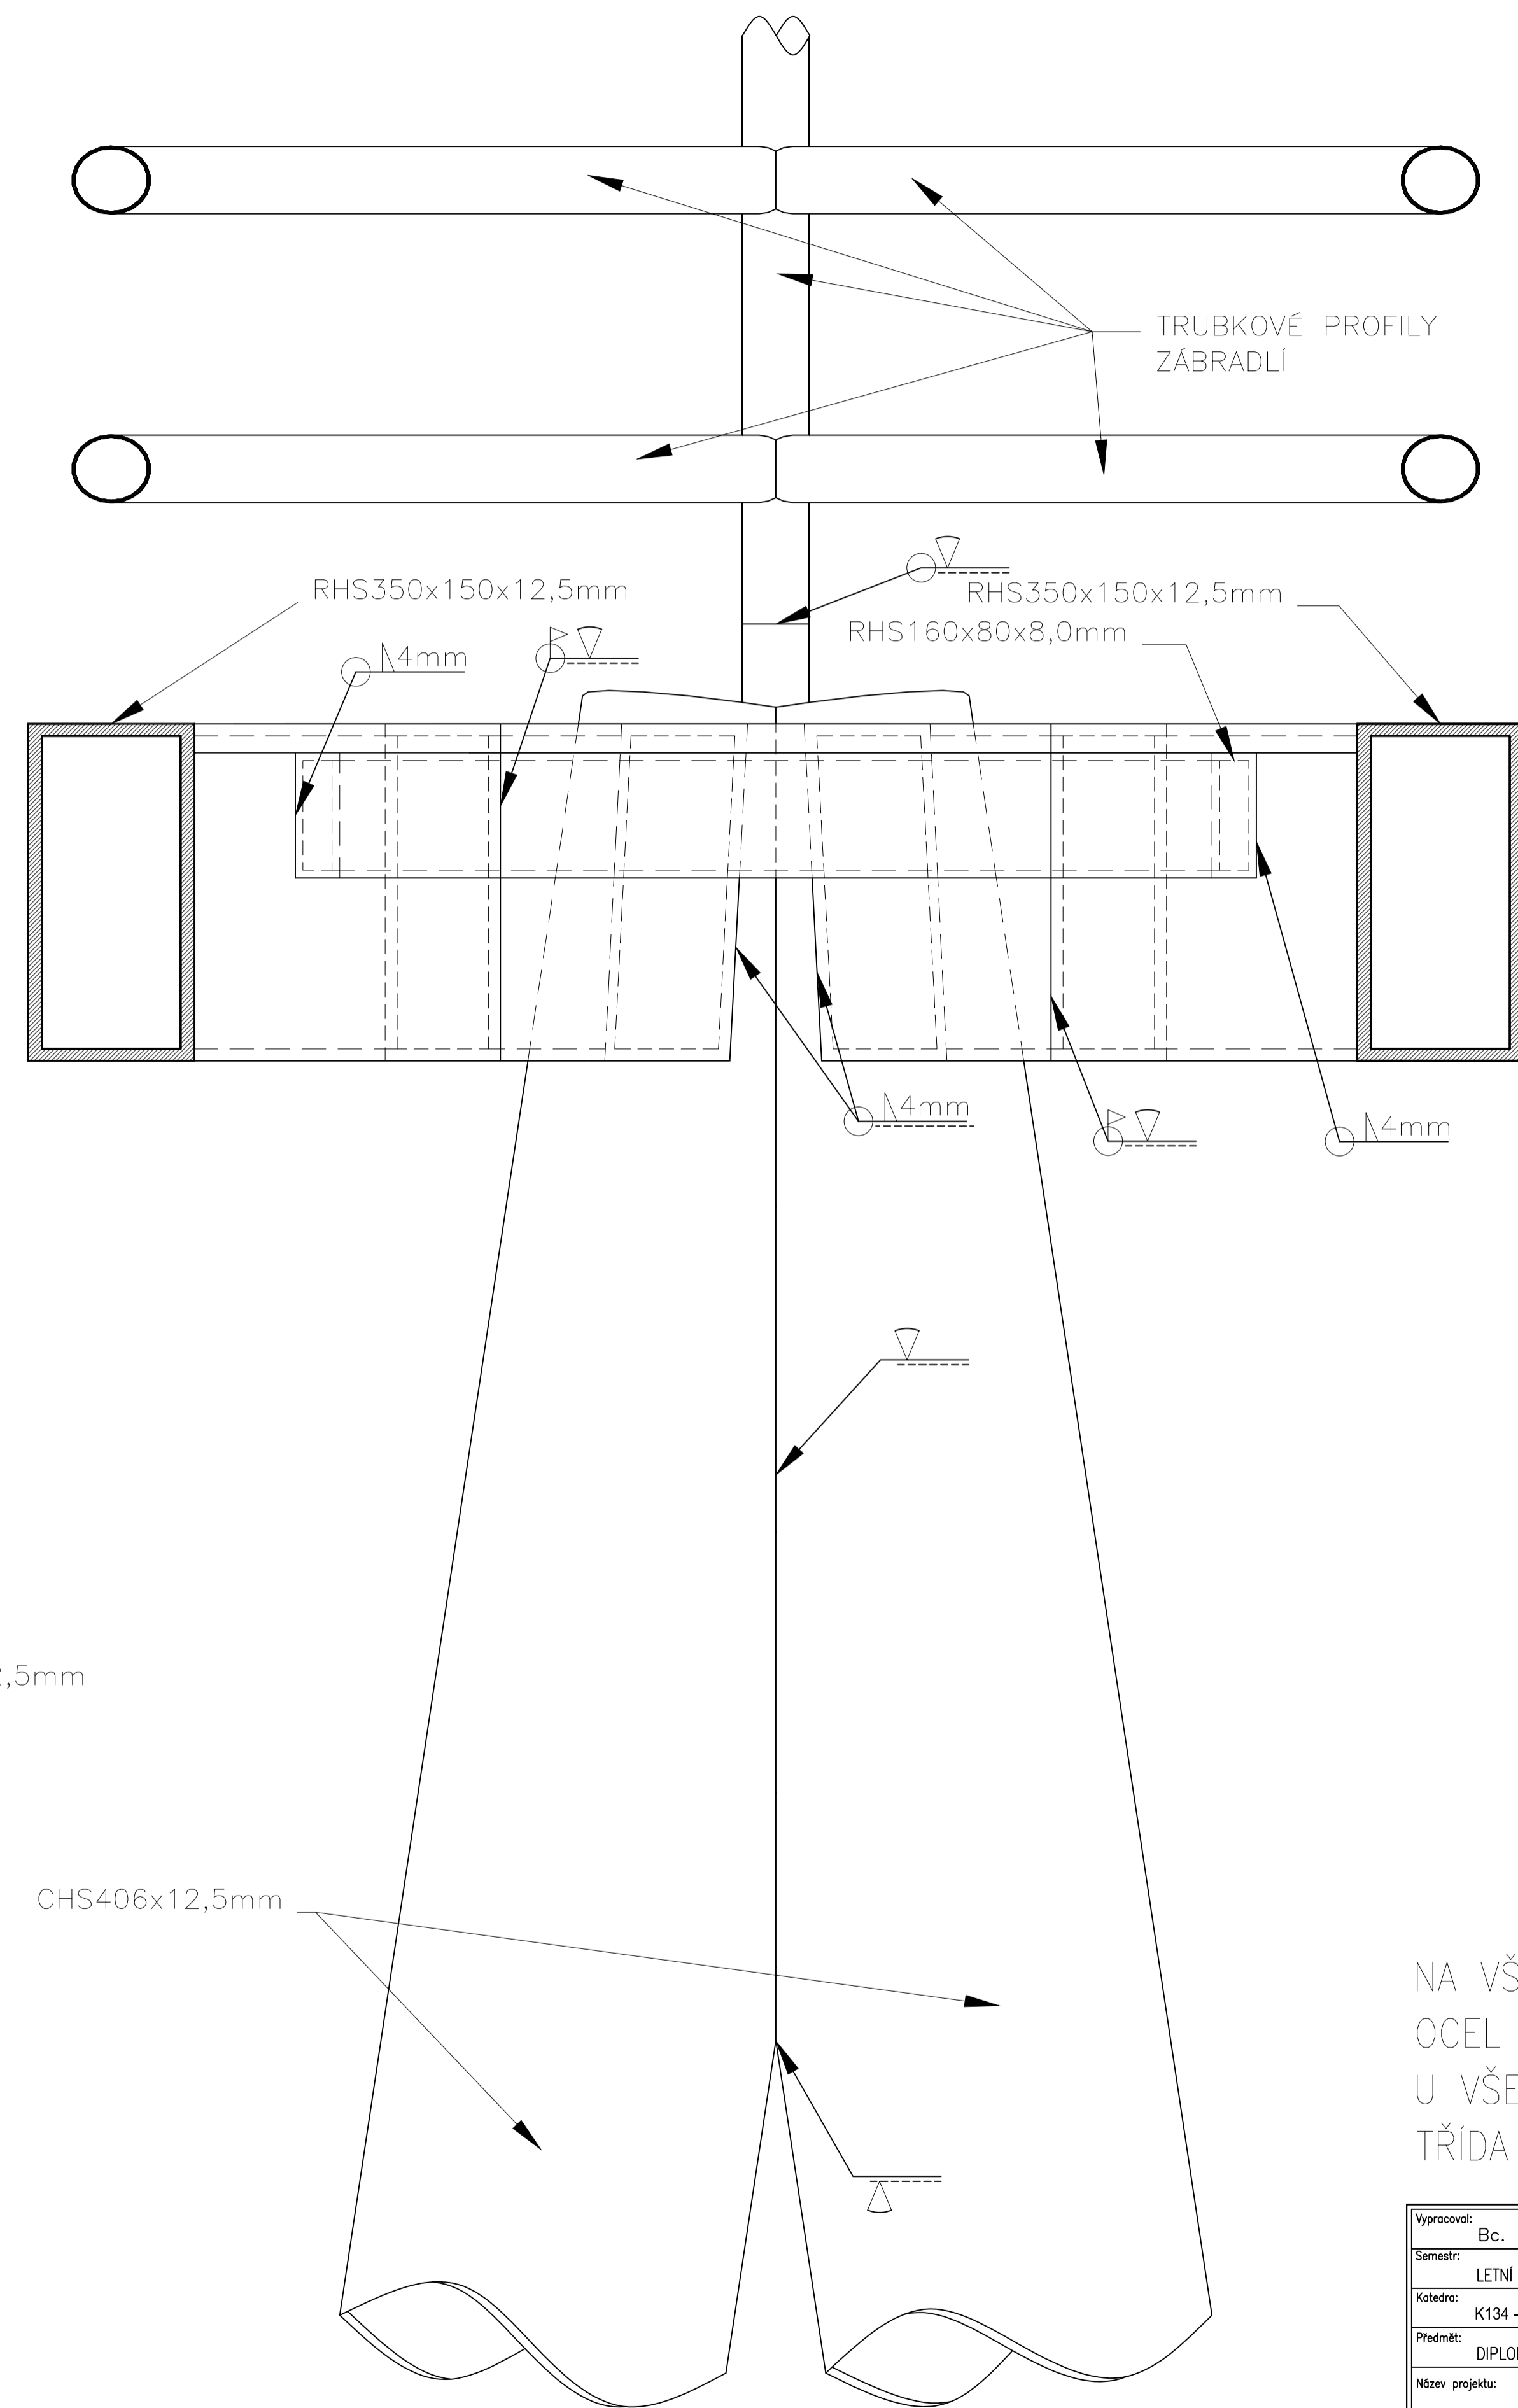



# VÝKRES DETAILŮ - DETAIL "A"

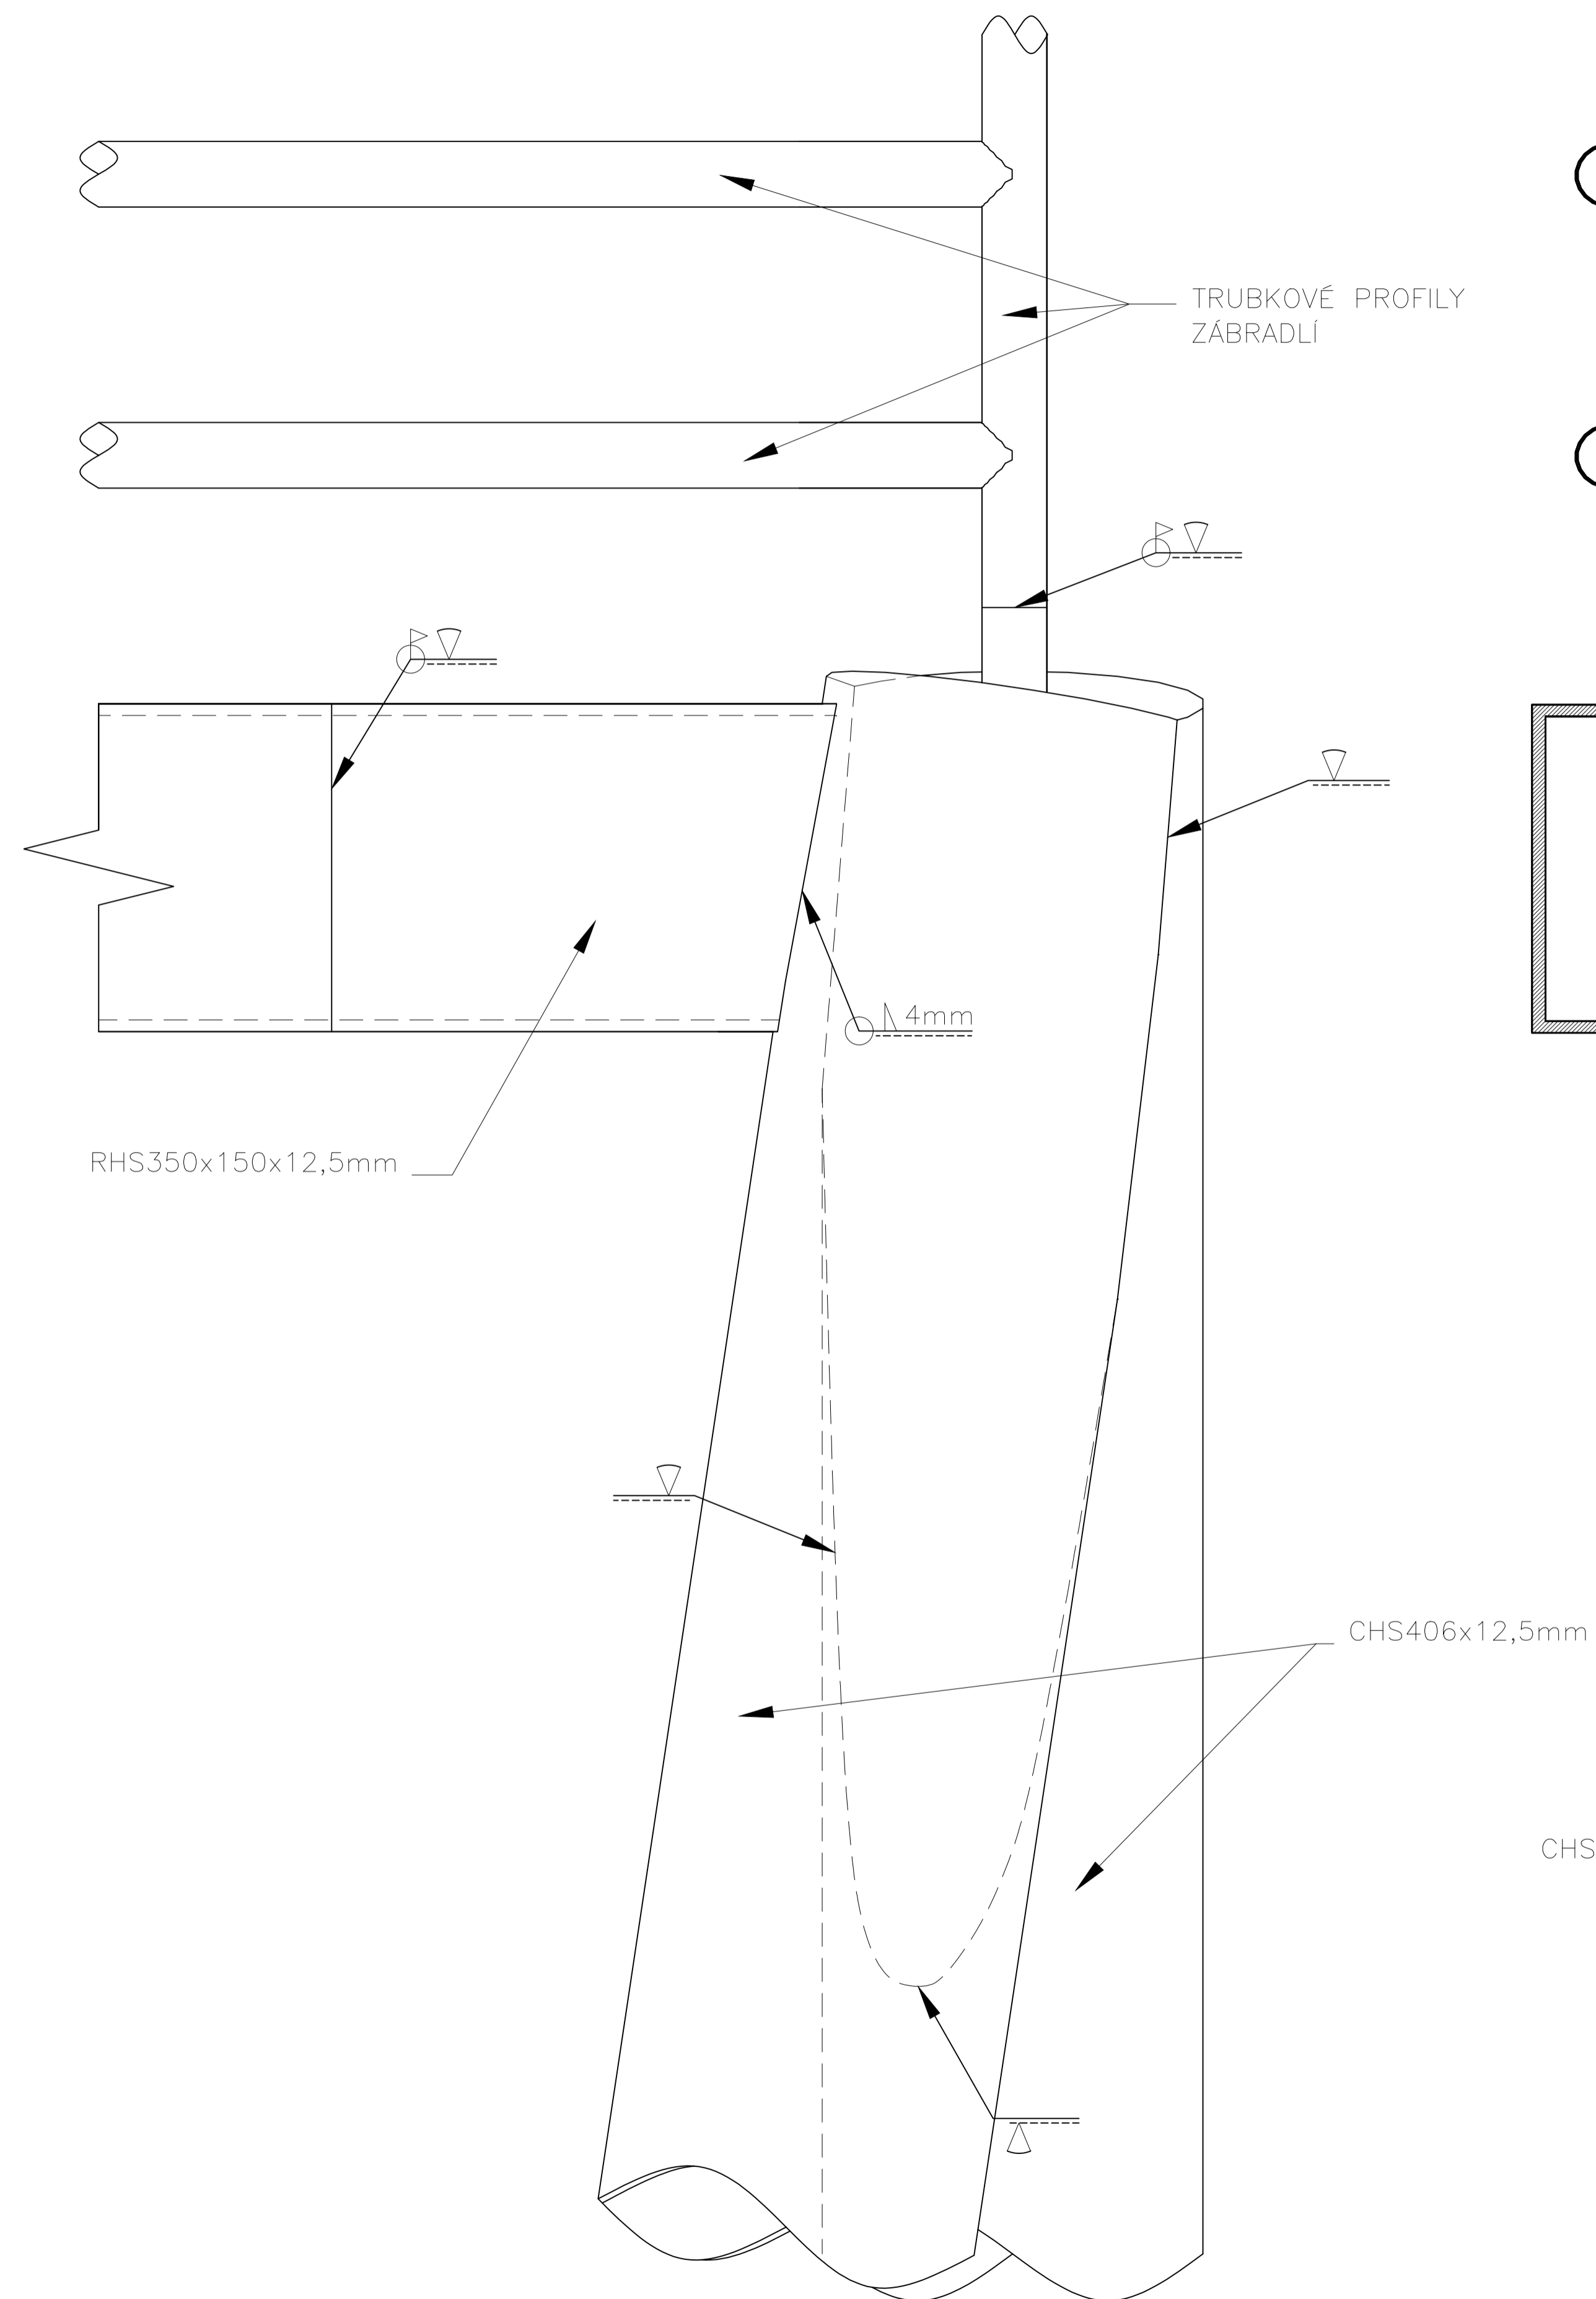

NA VŠECHNY KONSTRUKČNÍ PRVKY JE POUŽITA  
 OCEL TŘÍDY S355J2  
 U VŠECH SVARŮ KONSTRUKCE JE POŽADOVÁNA  
 TŘÍDA PROVEDENÍ EXC3

Vypracoval:	Bc. Walter Mai	Vedoucí bakalářské práce:	Ing. Michal Netušil, Ph.D.	
Semestr:	LETNÍ	Akademický rok:	2017/2018	
Katedra:	K134 - KATEDRA OCELOVÝCH A DŘEVĚNÝCH KONSTRUKCÍ			
Předmět:	DIPLOMOVÁ PRÁCE			
Název projektu:	Návrh a posouzení konstrukce rozhledny			Datum: 05/2018 Formát: A1 Měřítko: 1:5 Stupeň PD: - Číslo přílohy: B2.1
Název přílohy:	VÝKRES DETAILŮ - DETAIL "A"			