
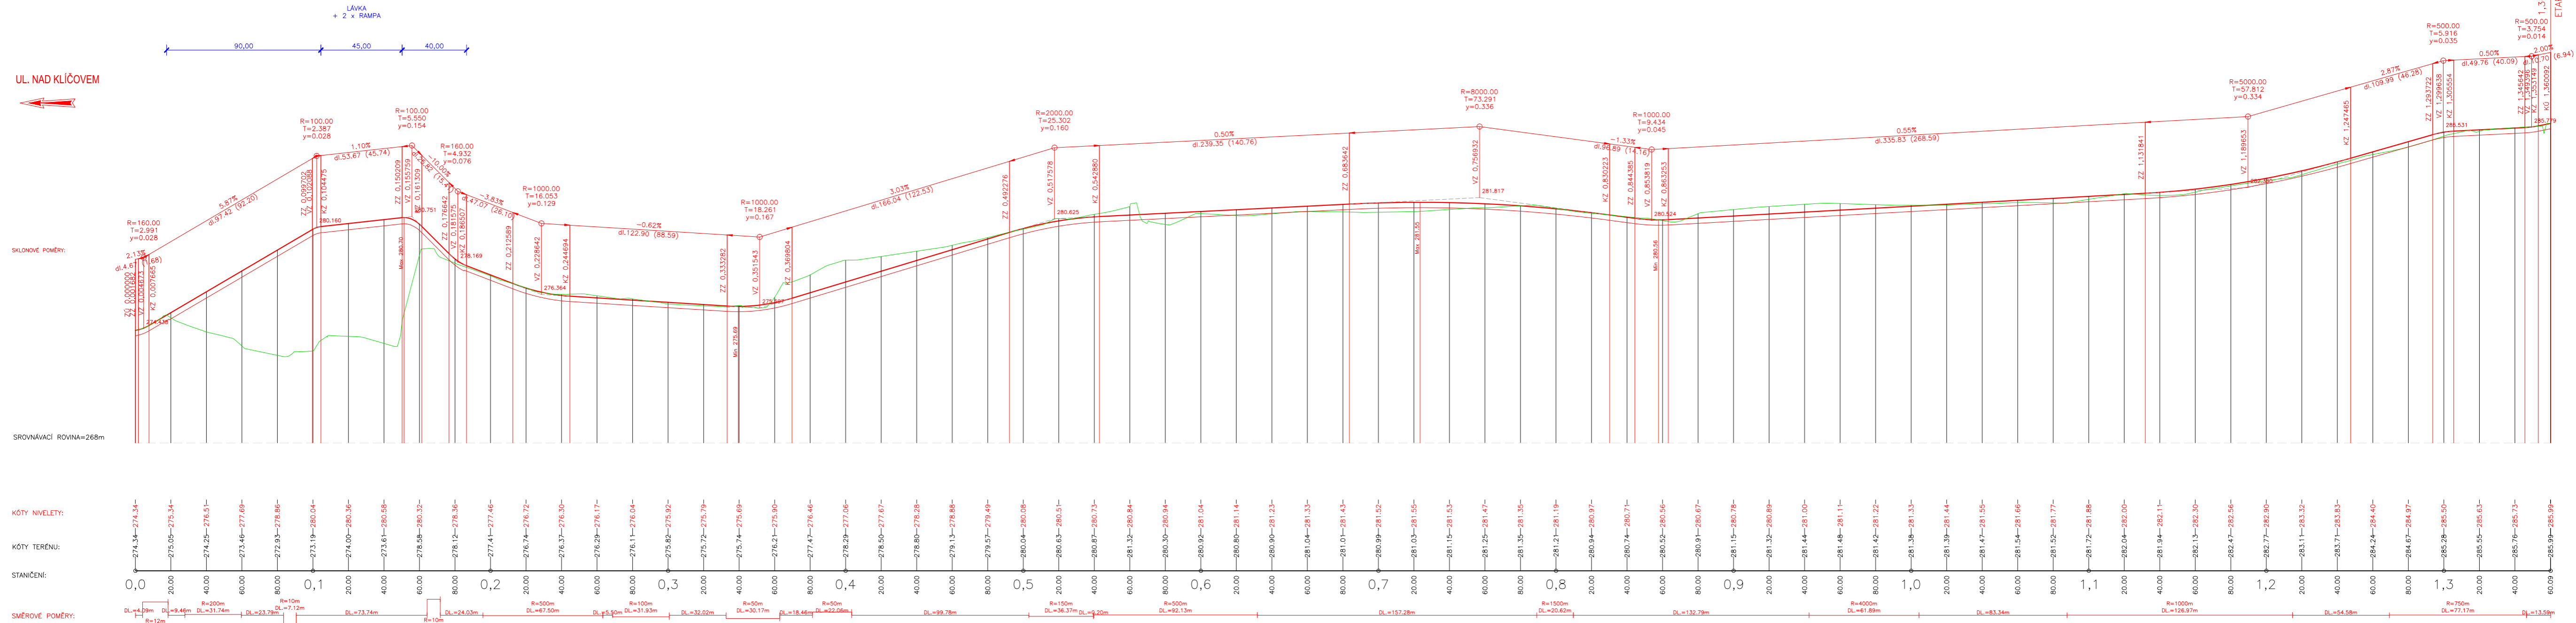


Podélný profil: ETAPA 6.2.
 Rozsah: km 0,00000 – km 1,36009
 M 1:2000/200

ETAPA 6.3.

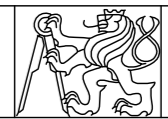

Název přílohy: ETAPA 6.2. – PODÉLNÝ PROFIL		 ČESKÉ VYSOKÉ UČENÍ TECHNICKÉ V PRAZE Fakulta dopravní		
Název práce PROJEKT SEVEROVÝCHODNÍ CYKLOMAGISTRÁLY V PRAZE				
Jméno: BC. DANIEL DUDÍK	Skupina: 2 – 51	Akademický rok: 2017/18	Měřítko: 1:2000/200	Číslo výkresu: 4.1.