


Podélný profil: ETAPA 6.3.
 Rozsah: km 0,00000 – km 2,23480
 M 1:2000/200

PŮVODNÍ CESTA DO
 HLOUBĚTINA

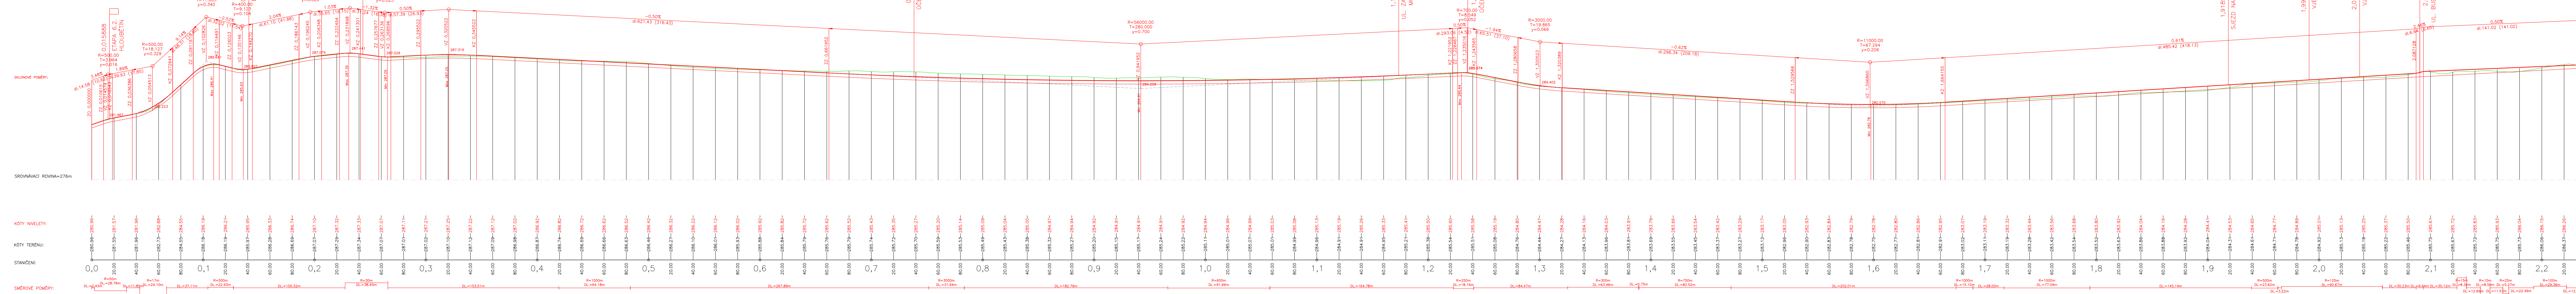

SATALICE



Název přílohy: ETAPA 6.3. – PODÉLNÝ PROFIL			ČESKÉ VYSOKÉ UČENÍ TECHNICKÉ V PRAZE	
Název práce PROJEKT SEVEROVÝCHODNÍ CYKLOMAGISTRÁLY V PRAZE			Fakulta dopravní	
Jméno:	Skupina:	Akademický rok:	MŠPřko:	Číslo výkresu:
BC. DANIEL DUDÍK	2 – 51	2017/18	1:2000/200	5.