

Název přílohy: <b>PODKLADY</b>		<b>ČESKÉ VYSOKÉ UČENÍ TECHNICKÉ V PRAZE</b> Fakulta dopravní		
Název práce <b>PROJEKT SEVEROVÝCHODNÍ CYKLOMAGISTRÁLY V PRAZE</b>				
Jméno: <b>BC. DANIEL DUDÍK</b>	Skupina: <b>2 - 51</b>	Akademický rok: <b>2017/18</b>	Měřítko: <b>-</b>	Číslo výkresu: <b>7.</b>

# SEZNAM PŘÍLOH

- 7.1 MEMORANDUM
- 7.2 ETAPY DLE STUDIE PROVEDITELNOSTI
- 7.3 OCHRANNÁ PÁSMA LETIŠTĚ KBELY

**Memorandum**  
o podpoře bezmotorové dopravy

My, níže podepsaní zástupci městských částí na severovýchodě hlavního města Prahy, deklarujeme systematickou podporu trvale udržitelné mobility včetně kvalitní bezmotorové dopravy.

Jsmo si vědomi, že bezkolizní mobilita je jedním ze základních předpokladů kvalitních životních podmínek našich spoluobčanů. Jedině ta zde umožní snižování dopravního zatížení, plnohodnotné naplňování obytných a obslužných funkcí našich městských částí.

Pro realizaci těchto cílů zde deklarujeme, že budeme úzce spolupracovat při zpracování i aktualizaci koncepčních dokumentů, projektových dokumentací k rozsáhlým i dílčím akcím v oblasti dopravy a prostorového rozvoje. Rovněž deklarujeme, že budeme koordinovat své postupy vůči příslušným orgánům a organizacím.


Budeme zejména:

- na základě dopravních koncepcí i akčních plánů postupně zvyšovat bezkolizní prostupnost našeho území pro cyklistickou dopravu, vytvářet propojení našich městských částí s okolím, včetně přilehlého území Středočeského kraje,
- usilovat při realizaci dálkové cyklotrasy EuroVelo č. 4 o její plynulé vedení chráněnými, kvalitními cyklostezkami,
- podporovat v našem území realizaci sítě cyklotras (včetně návazností na trasu EuroVelo č. 4) i aktivní využití dopravní infrastruktury,
- aktivně prosazovat rychlé zpracování vyhledávací "Studie proveditelnosti propojení pro pěší a cyklistickou dopravu v koridoru mezinárodní cyklotrasy EuroVelo 4 a pražských A26+A266, optimálně v úseku MČ Praha 9 – Praha 19 – Praha Satalice – Praha 14 – Praha 20", aby se její závěry (doporučení) mohly stát součástí rozvoje dopravní infrastruktury, zejména optimalizace železniční tratě Lysá nad Labem – Praha Vysočany, zkapacitnění Kbelské ulice a dalších záměrů,
- zajišťovat marketingovou podporu cykloturistiky, propagaci místních atraktivit a hodnot, rozvíjet podmínky pro zdejší návštěvnost,
- zvyšovat sounáležitost, identitu našich spoluobčanů se svým prostředím.

**Správní obvod Prahy 9**

Ing. Jan Jarolím


Starosta, Úřad Městské části Praha 9 - Vysočany

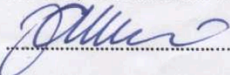

**Správní obvod Prahy 20**

Hana Moravcová


Starostka, Úřad MČ Praha 20, Horní Počernice

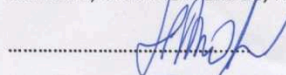

**Správní obvod Prahy 14**


Bc. Radek Vondra

Starosta, Úřad MČ Praha 14 - Kyje

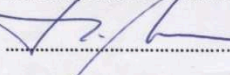

Zbyněk Richter


Starosta, Úřad MČ Praha – Dolní Počernice

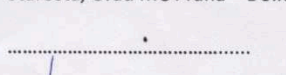

**Správní obvod Prahy 18**


Mgr. Ivan Kabický

Starosta, Úřad MČ Praha 18 - Letňany

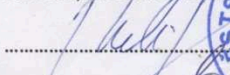

Ing. Alexander Lochman, Ph.D.


Starosta, Úřad MČ Praha - Čakovice

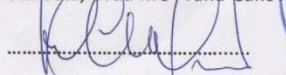

**Správní obvod Prahy 19**


Pavel Žďárský

Starosta, Úřad MČ Praha 19, Kbely

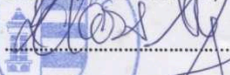

Mgr. Milada Voborská

Starostka, Úřad MČ Praha - Satalice

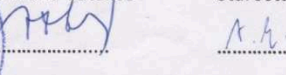

František Švarc

Starosta, Úřad MČ Praha - Vinohrady



## Dodatek

### k Memorandu o podpoře bezmotorové dopravy

V září 2015 společně podepsalo devět městských částí na severovýchodě Prahy „Memorandum o podpoře bezmotorové dopravy“.

Jedním z jeho hlavních bodů bylo zpracování „Studie proveditelnosti severovýchodní pražské cyklomagistrály“. Tento dokument již byl zpracován a dne 4. října 2016 s předloženou studií souhlasila Komise Rady HMP pro cyklistickou dopravu, která současně podpořila zařazení „Severovýchodní pražské cyklomagistrály“ do celoměstského systému cyklotras jako nové stopy pro celoevropskou trasu Euro Velo 4.


My, níže podepsaní signatáři Memoranda souhlasíme s předloženou studií, doporučujeme ji hlavnímu městu Praze k realizaci s tím, že nadále budeme podporovat akce k této realizaci směřující. Druhá etapa cyklomagistrály byla již vyznačena v září 2016 a nyní usilujeme o zahájení projednávání navazujících úseků. Městské části rovněž uspěly při uplatnění souvisejících připomínek k plánované rekonstrukci železniční tratě č. 070 a 231.

Stejně jako dosud budeme i nadále poskytovat součinnost při jejím projednávání a výstavbě, včetně postupné realizace návazné infrastruktury, aby byl její přínos pro celou širší oblast co nejplnohodnotnější.

V Praze dne 29.02.2017




.....  
**Městská část Praha 9**  
Ing. Jan Jarolím, starosta

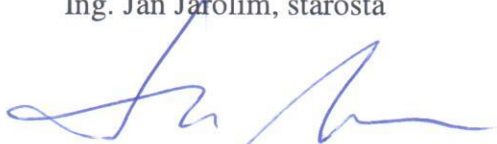


.....  
**Městská část Praha 14**  
Mgr. Radek Vondra, starosta



.....  
**Městská část Praha-Dolní Počernice**  
Zbyněk Richter, starosta

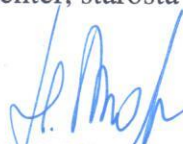


.....  
**Městská část Praha 20**  
Hana Moravcová, starostka

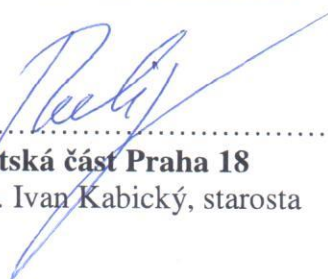


.....  
**Městská část Praha 18**  
Mgr. Ivan Kabický, starosta

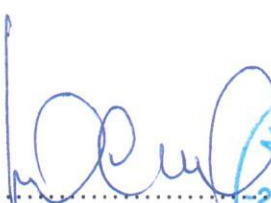

  
.....  
**MC Praha-Čakovice**  
Ing. Alexandr Lochman, Ph.D.

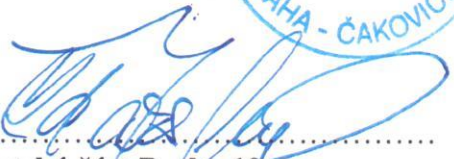


  
.....  
**Městská část Praha 19**  
Pavel Žďárský, starosta



  
.....  
**Městská část Praha-Satalice**  
Mgr. Milada Voborská, starostka



  
.....  
**Městská část Praha-Vinoř**  
František Švarc, starosta



železniční trať Vysočany - Lysá n.L.:

# 3/2 KOLEJE - STAV

**CYKLOSTEZKA: ANO**

Balabenka - Vysočany

**POZEMKY:**

hl.m. Praha / SŽDC

**ANO**

Vysočany - Ke Klíčovu  
řešení ve vozovce

hl.m. Praha

**ANO**

Ke Klíčovu - Rajska Zahrada

hl.m. Praha / fyzické osoby / právnické subjekty

3 koleje ◀ ▶ 2 koleje

**ANO**

Rajska Zahrada - Stolińska

hl.m. Praha / fyzické osoby / právnické subjekty

**ANO**

Stolińska - Bystrá

hl.m. Praha  
SŽDC  
práv. subj. (plochy)

**ANO**

Bystrá - nádraží

hl.m. Praha  
SŽDC  
práv. subj. (plochy)

**ANO**


nádraží - Vidonická

hl.m. Praha / SŽDC

**?**

Vidonická - U Úlů

hl.m. Praha  
fyzické osoby

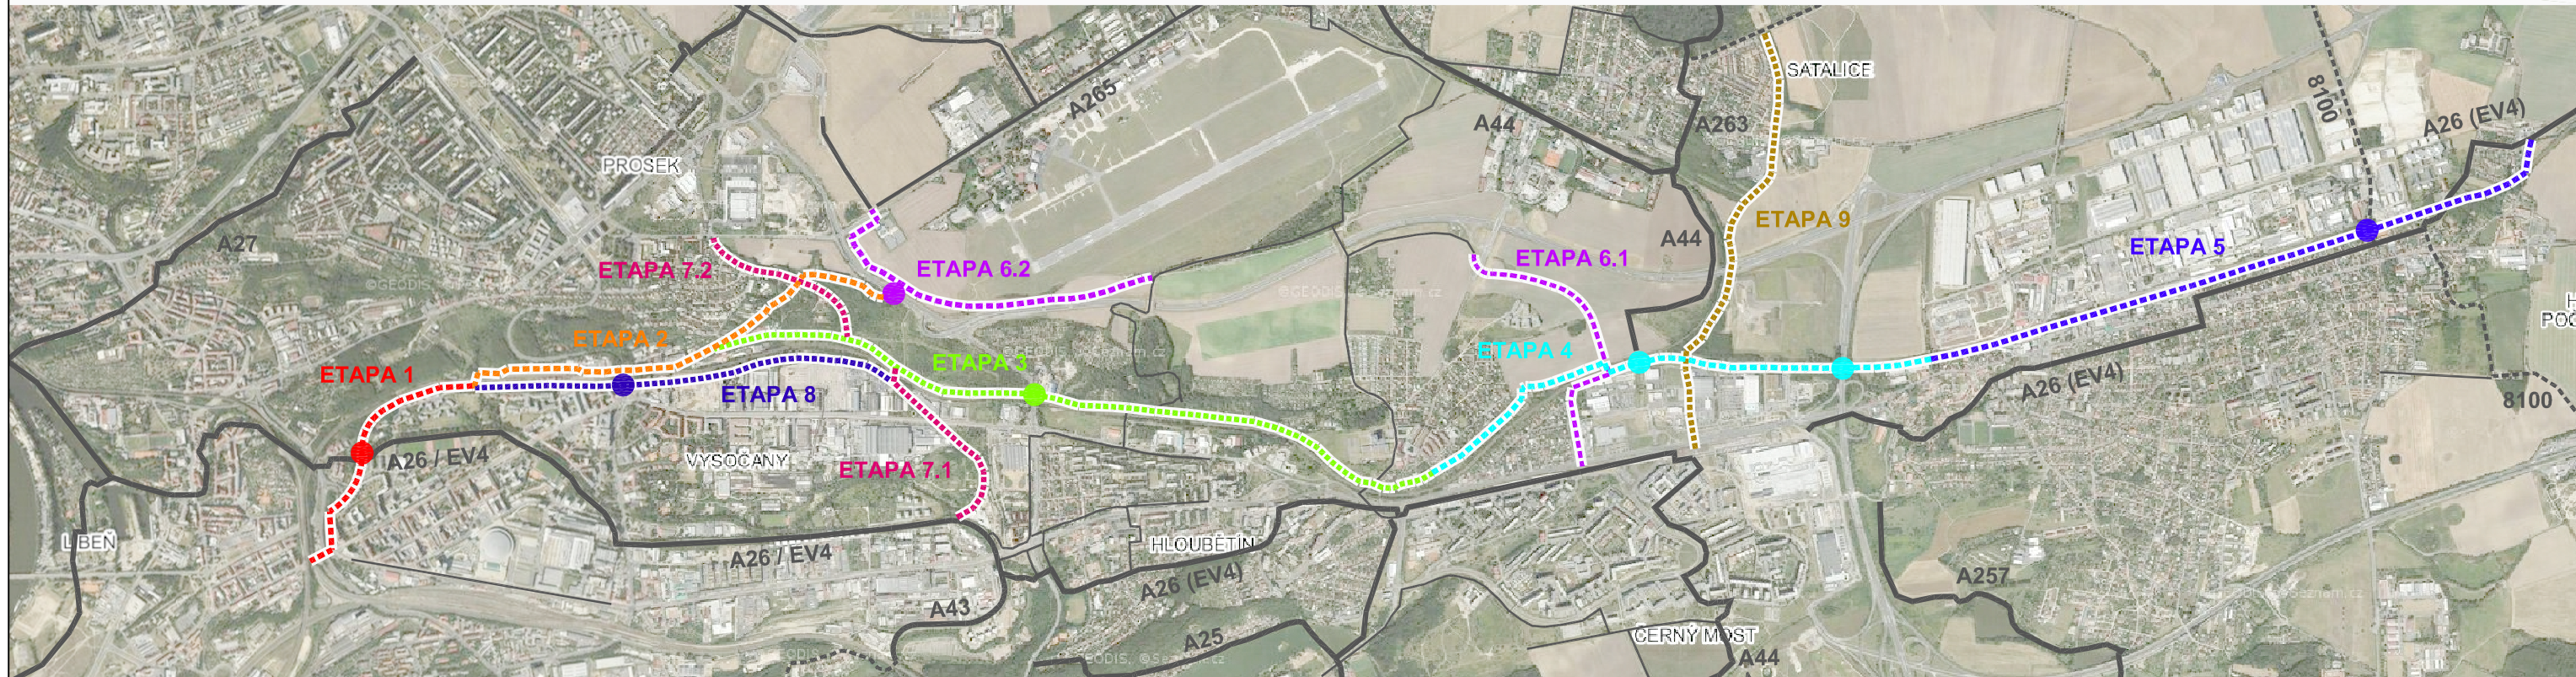

### ETAPA 1 - A267

- stezka podél ul. Čuprova
- nová drážní stezka na tělese bývalé Těšnovské tratě včetně nové lávky přes Rokytku
- trasa: nám. Na Balabence - Nad Kolčavkou - bývalé drážní - těleso - Podvinný mlýn

### ETAPA 2 - A267

- trasa po současných komunikacích: Podvinný mlýn - U vinných sklepů - Ke Klíčovu - Nad Klíčovem

### ETAPA 3

- nová stezka pod Klíčovskými sady a severně podél železniční tratě
- v místě Kbelské nutno řešit mimoúrovňové překonání (lávka v rámci projektu zkapacitnění Kbelské)
- trasa: Ke Klíčovu - Zálužská - Borská

### ETAPA 4 - A26/EV4

- od nové lávky přes Chlumeckou u Rajske zahrady zástavbou a po nové stezce podél železnice směr Horní Počernice až do ul. Stolińska
- nová stezka musí respektovat budoucí čtyřkolejnou trať
- součástí je i nová lávka přes Pražský okruh

### ETAPA 5 - A26/EV4

- nová stezka od ul. Stolińska v Horních Počernicích podél jižní strany železniční tratě
- součástí je nová lávka přes ul. Ve Žlípku

### ETAPA 6 - A266

- nová stezka mezi MČ Praha 9, 14, 18 a 19
- součástí je nová lávka přes Kbelskou (připravovaná SSZ 9.219 Čakovická x rampy Kbelská s chráněným provozem jízdních kol nepočítá)


### ETAPA 7 - A43

- nová stezka propojující Prosek a Vysočany (vysočanská stezka) v trase tělesa bývalé drážní vlečky
- propojení na Klíčov a Prosek


### ETAPA 8 + 9: paralelní propojení - chráněný koridor

### LEGENDA:

- ETAPA 1
- ETAPA 2
- ETAPA 3
- ETAPA 4
- ETAPA 5
- ETAPA 6
- ETAPA 7
- ETAPA 8
- ETAPA 9
- nové lávky v trase v rámci etap
- současná infrastruktura / cyklotrasy

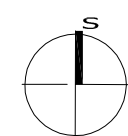


zadavatel:	Úřad městské části Praha 9 Úřad městské části Praha 14 Úřad městské části Praha 19 Úřad městské části Praha 20 Úřad městské části Praha Praha-Satalice
zpracovatel:	Ing. Květoslav Syrový , IČO: 76384110 Sušická 850/28, Praha 6, 160 00 tel. +420 731 701 027, syrovky.k@gmail.com
akce:	<b>CYKLODOPRAVA V ÚZEMÍ PODÉL SEVEROVÝCHODNÍ PRAŽSKÉ CYKLOMAGISTRÁLY CYKLOTRASY EV4 / A26 / A266 / A267</b>
stupeň:	studie proveditelnosti
výkres:	<b>PŘEHLEDNÁ SITUACE ETAPY</b>
datum:	25 / 07 / 2016
měřítko:	1 : 20 000 číslo přílohy: <b>B4</b>

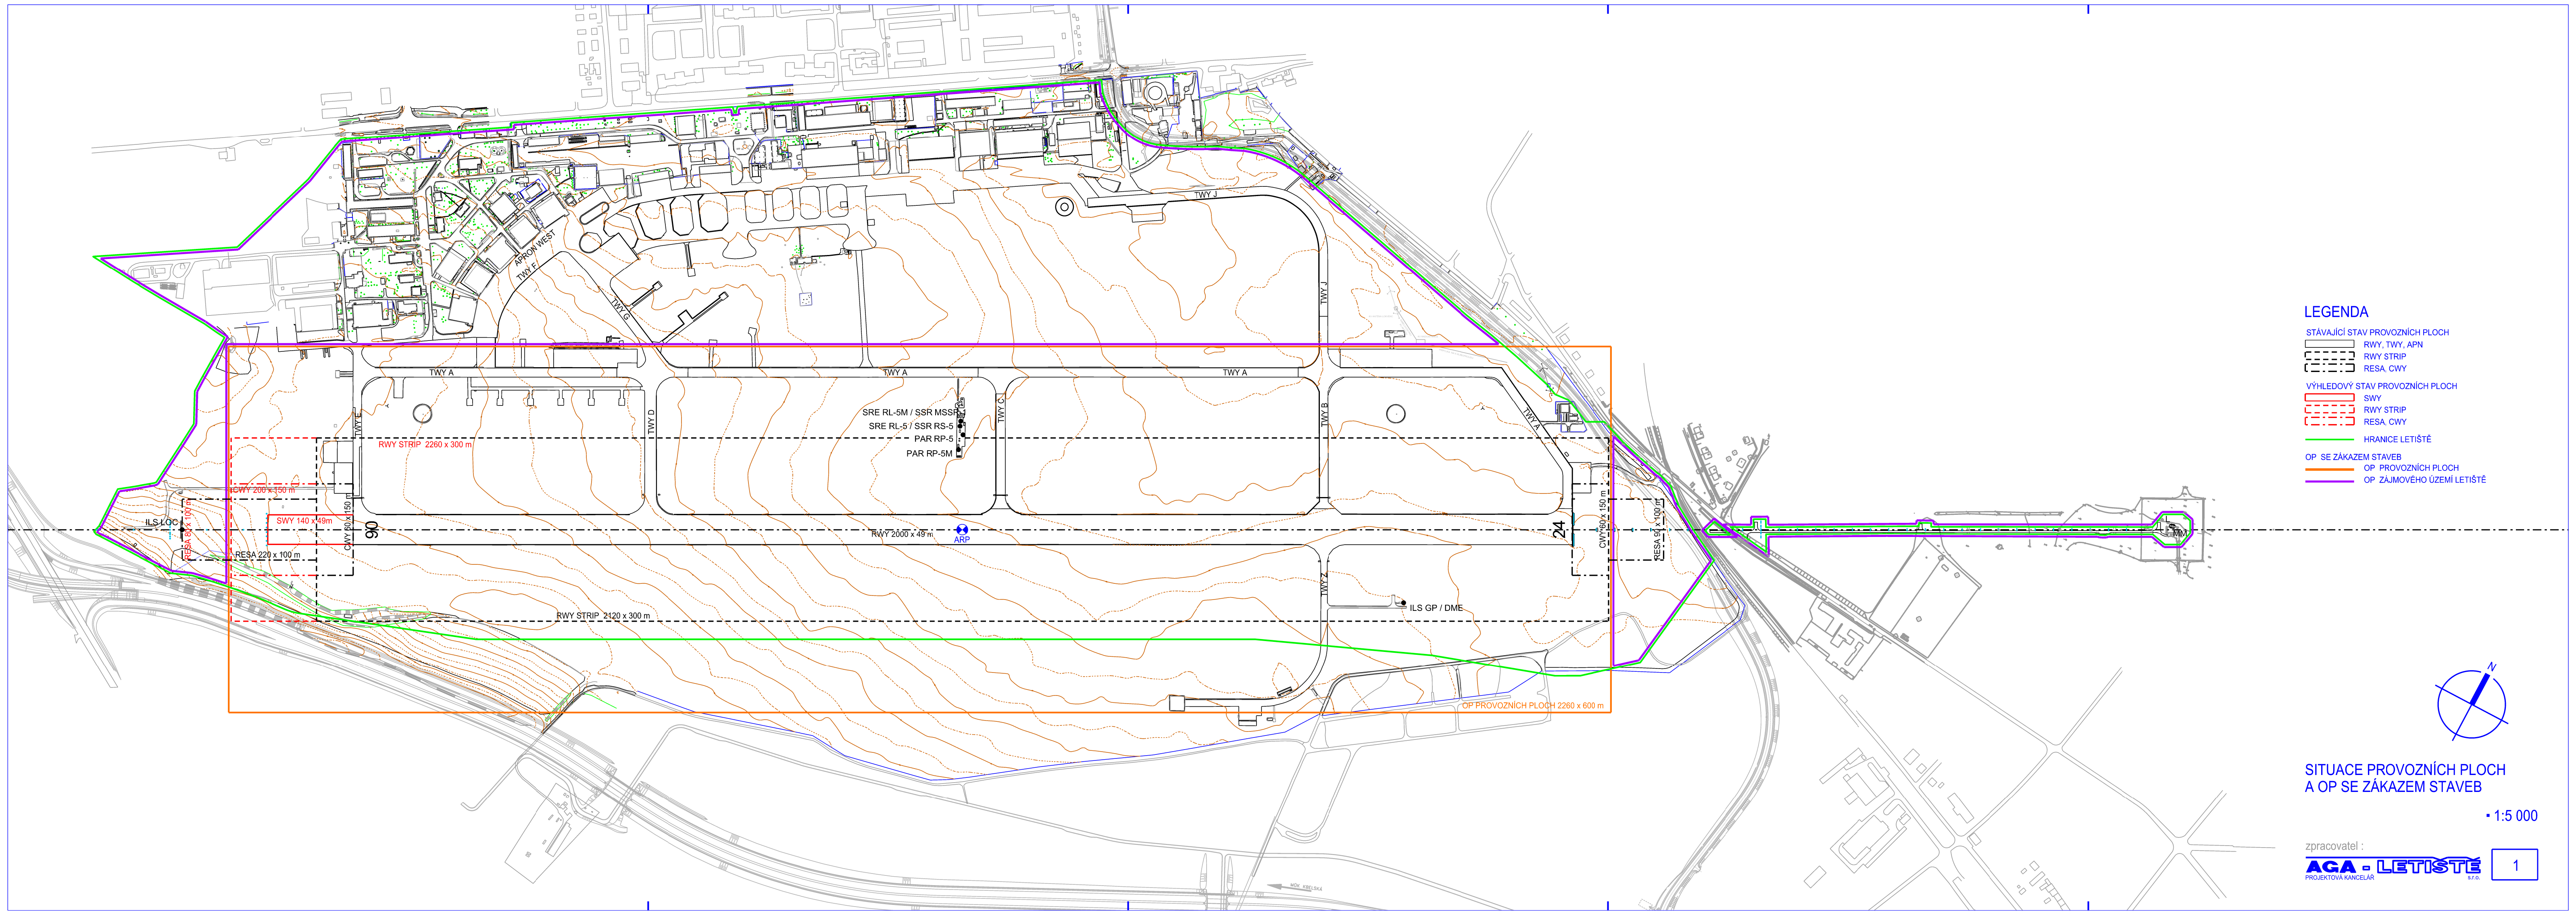

**LEGENDA**

- STÁVAJÍCÍ STAV PROVOZNÍCH PLOCH
- RWY, TWY, APN
  - RWY STRIP
  - RESA, CWY
- VÝHLEDOVÝ STAV PROVOZNÍCH PLOCH
- SWY
  - RWY STRIP
  - RESA, CWY
  - HRANICE LETIŠTĚ
  - OP SE ZÁKAZEM STAVEB
  - OP PROVOZNÍCH PLOCH
  - OP ZAJMOVÉHO ÚZEMÍ LETIŠTĚ

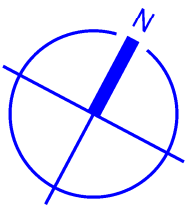

**SITUACE PROVOZNÍCH PLOCH  
A OP SE ZÁKAZEM STAVEB**

• 1:5 000

zpracovatel :