


# P1 km 64,000

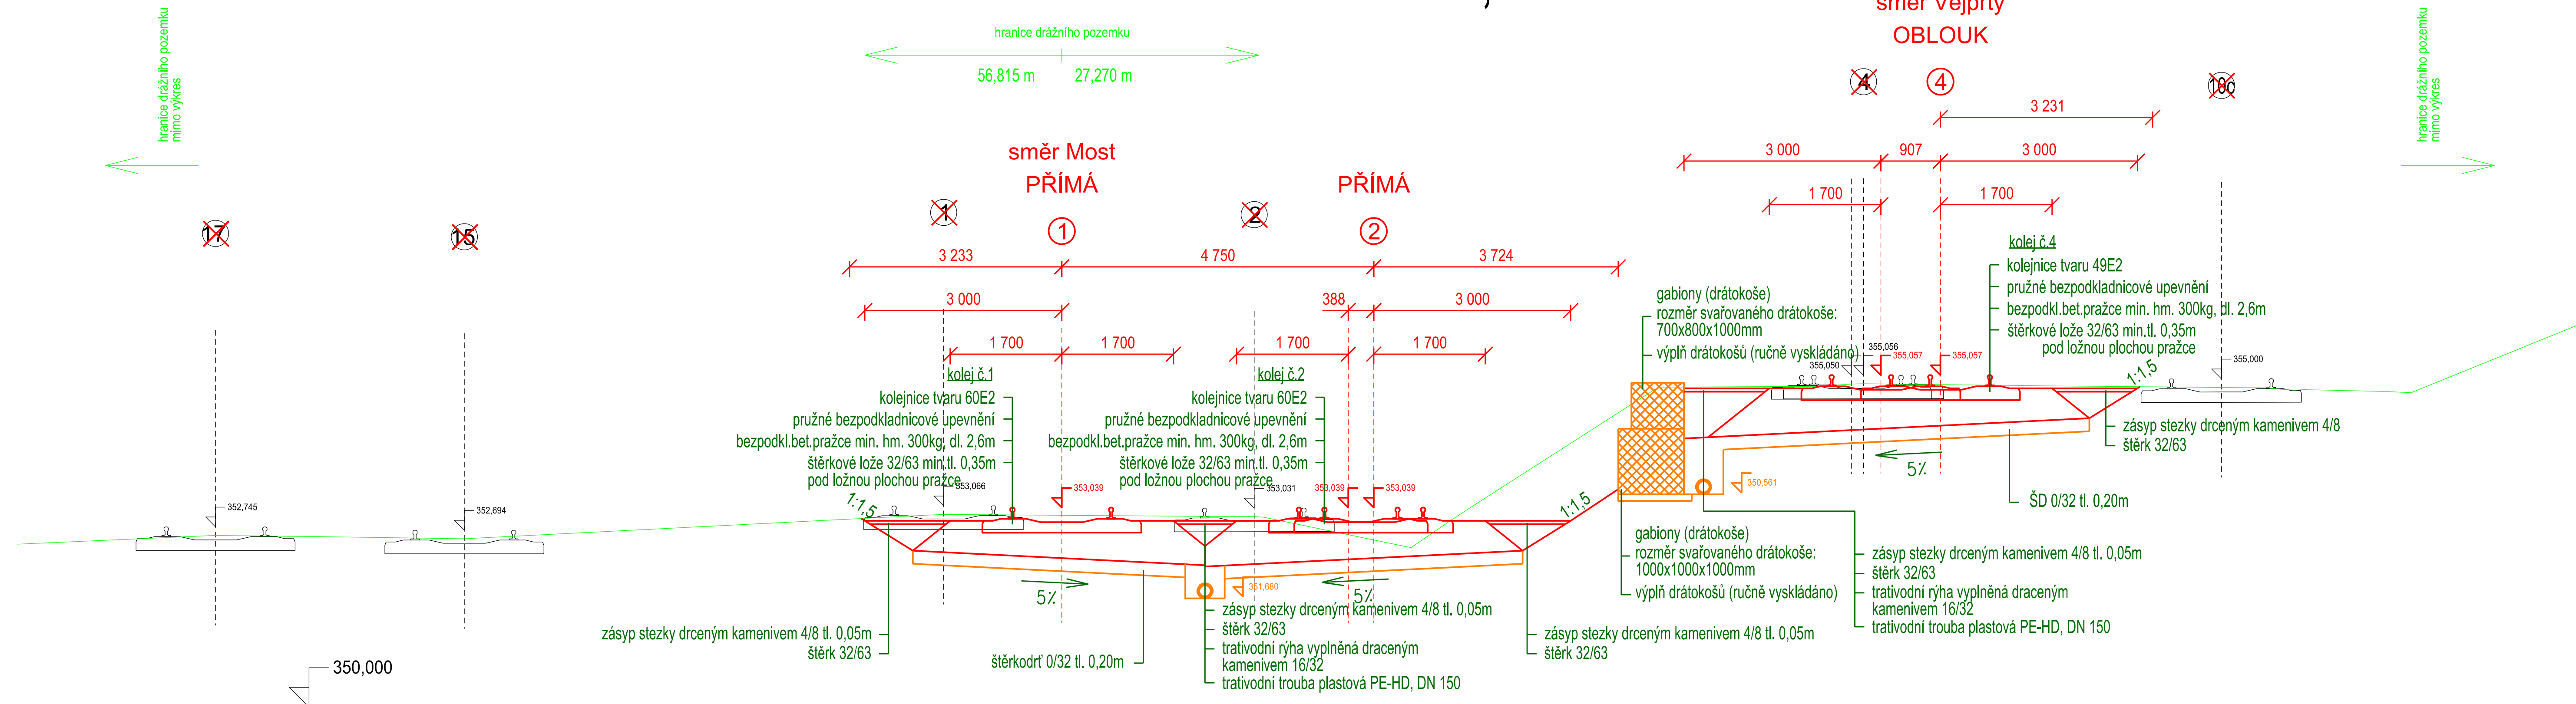

ČESKÉ VYSOKÉ UČENÍ TECHNICKÉ V PRAZE FAKULTA DOPRAVNÍ		
VYPRACOVAL: Bc. Alan Müller OBSAH:	<b>Rekonstrukce žst. Chomutov</b>	
NÁZEV PŘÍLOHY:	<b>Vzorové příčné řezy -          varianta stávající poloha, řez P1</b>	
MĚŘÍTKO: 1:50 DATUM: 04/2018 POČET FORMÁTŮ: 5xA4 ČÍSLO PŘÍLOHY: 10.1		