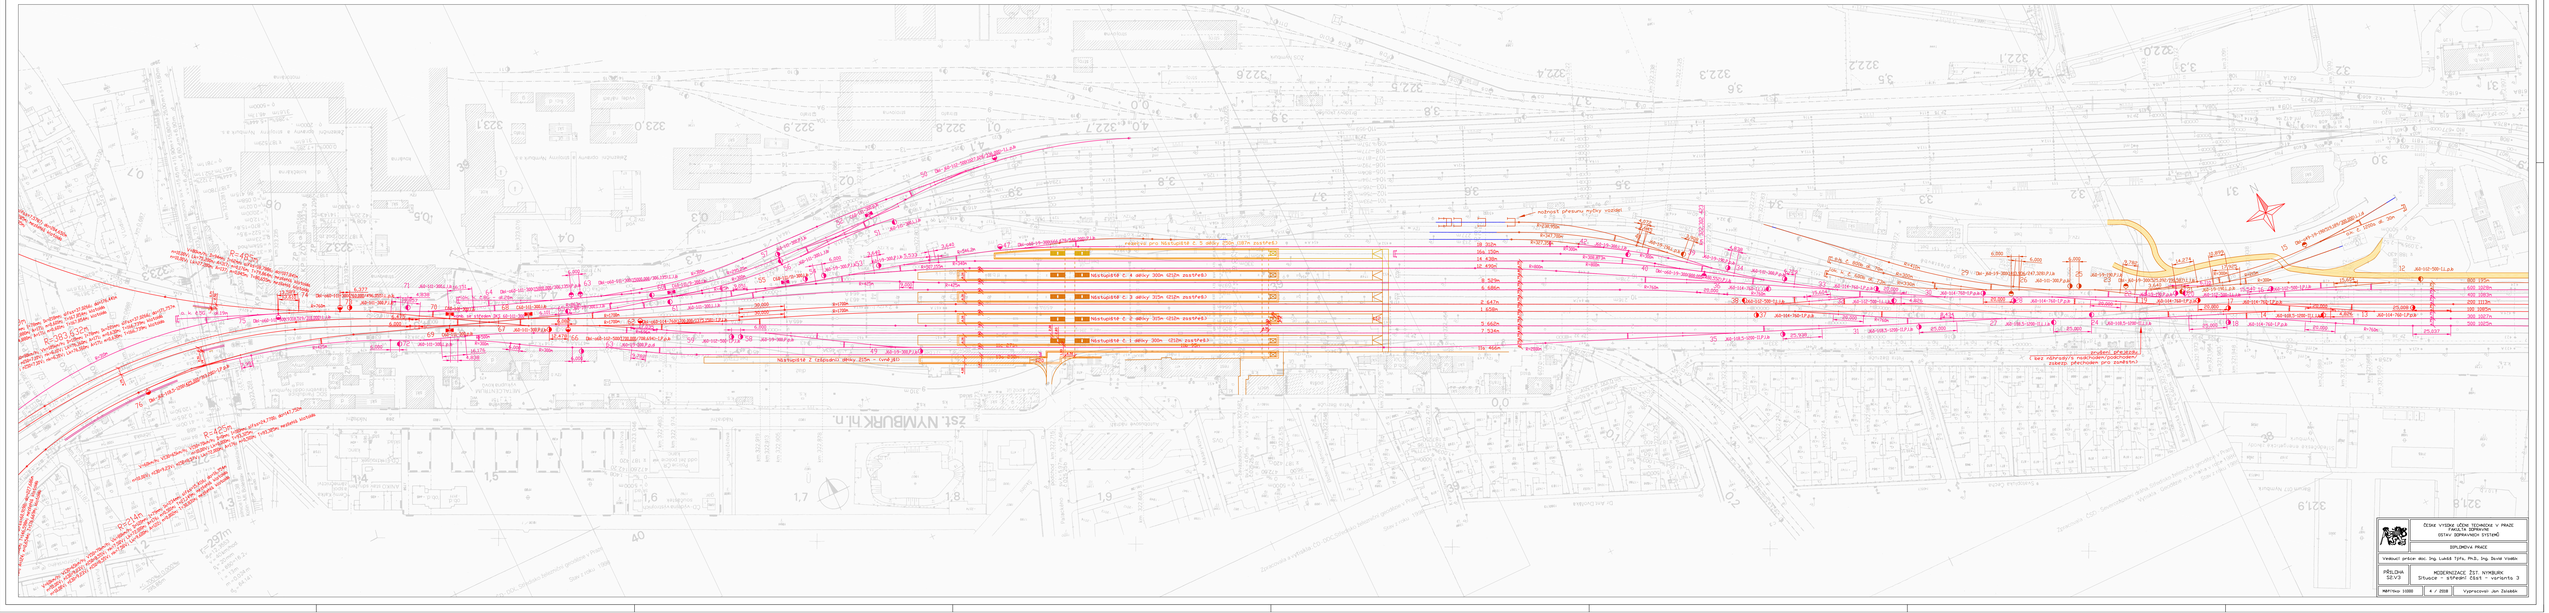
zst. VYMBURK h.n.
nástupiště č. 1 délky 300m (210m zastřeš.)
nástupiště č. 2 délky 315m (210m zastřeš.)
nástupiště č. 3 délky 315m (210m zastřeš.)
nástupiště č. 4 délky 300m (210m zastřeš.)
nástupiště pro nástupiště č. 5 délky 250m (187m zastřeš.)
