
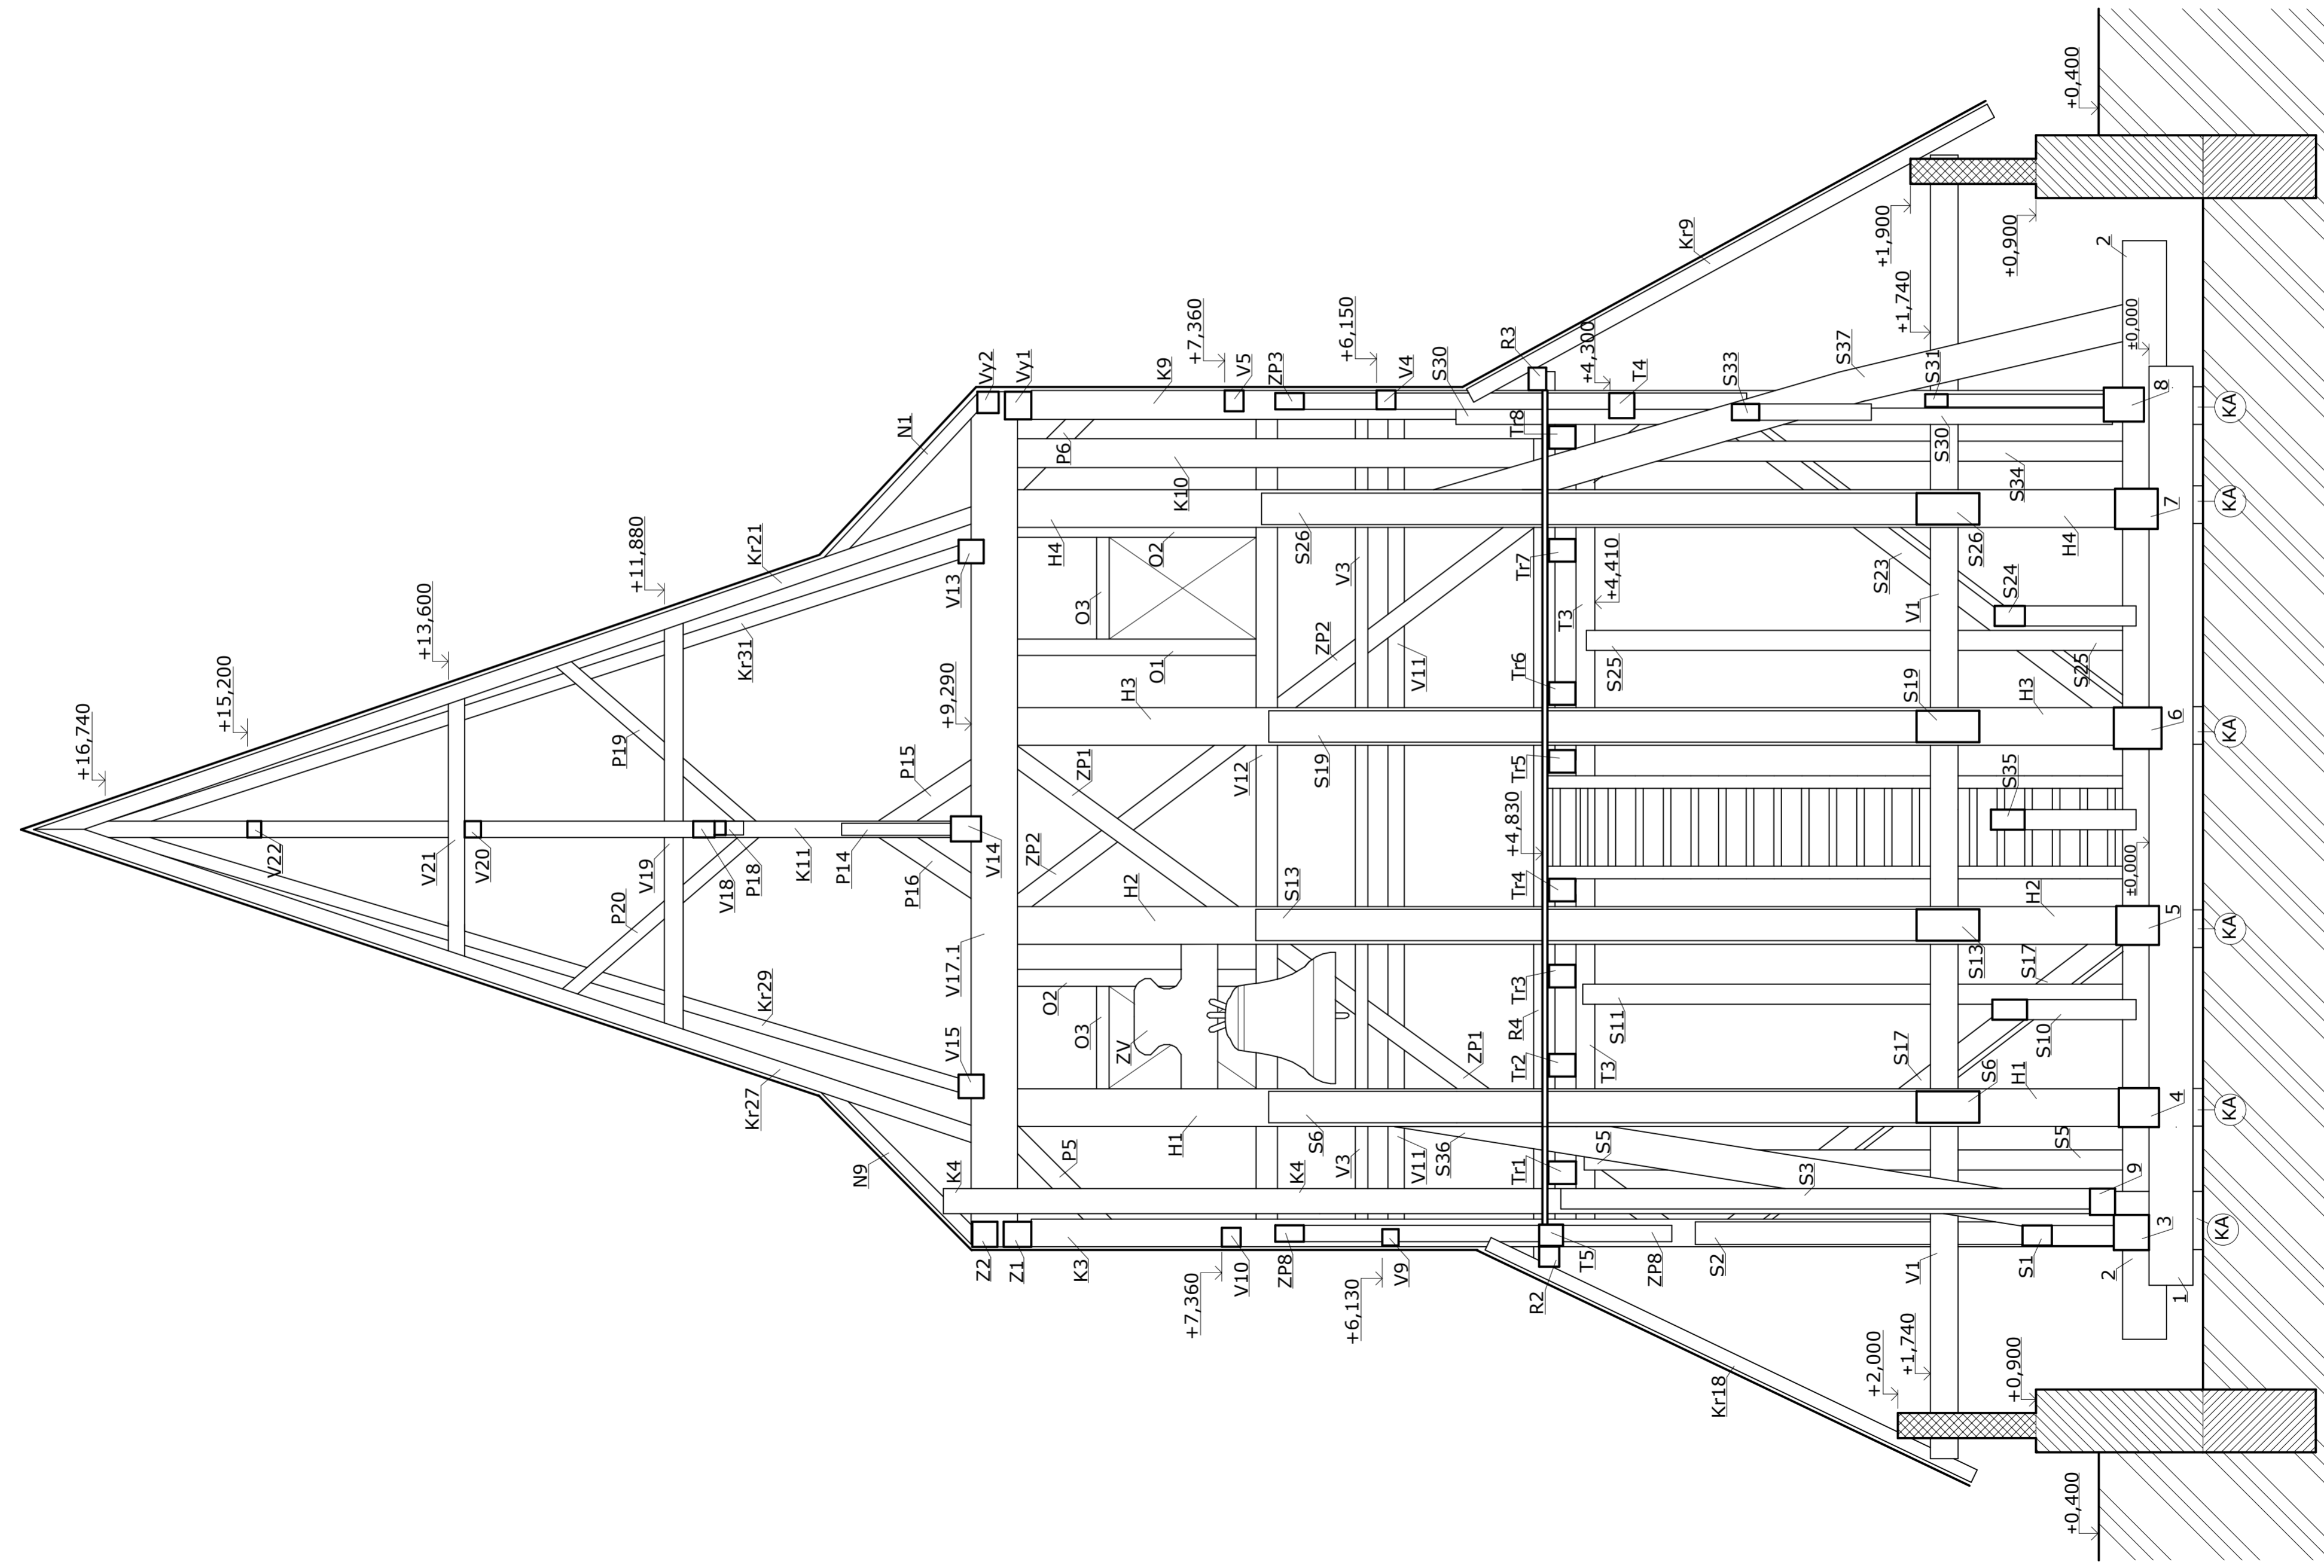


DŘEVO C24 SJTSK; BpV; ±0,000=380m.n.m.

OBOR: KONSTRUKCE POZEMNÍCH STAVEB (C)	VYPRACOVAL: DANIEL ŠVARČÍČEK
KATEDRA: OCELOVÉ A DŘEVĚNÉ KONSTRUKCE	VEDOUČÍ PRÁCE: Ing. KAREL MIKEŠ, Ph.D.
PŘEDMĚT: ZVONICE VE VLASTIBOŘICÍCH	ROČNÍK: 4
REZ A2	Č. VÝKRESU: 11

- PRŮŘEZ A DÉLKA JEDNOTLIVÝCH PRVKŮ VIZ VÝKAZ PRVKŮ
- KÓTOVANÉ ROZMĚRY MĚŘENY S TOLERANCÍ ± 100mm
- KONSTRUKCE ZÁKLADOVÝCH PASŮ JE POUZE ORIENTAČNÍ
- ROUBĚNÁ STĚNA Z TRÁMŮ O ROZMĚRECH 200x200mm, ULOŽENÁ NA KAMENNÉ PODEZDÍVCE
- ZDIVO A ZÁKLAD Z LOMOVÉHO KAMENE
- ZEMINA
- PODKLAD TRÁMŮ - LOMOVÝ KÁMEN
- ZÁVĚS ZVONU

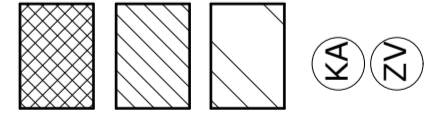

- PRŮŘEZ A DÉLKA JEDNOTLIVÝCH PRVKŮ VIZ VÝKAZ PRVKŮ
 - KÓTOVANÉ ROZMĚRY MĚŘENY S TOLERANCÍ ± 100mm
 - KONSTRUKCE ZÁKLADOVÝCH PASŮ JE POUZE ORIENTAČNÍ