


VZOROVÝ PŘÍČNÝ ŘEZ MOSTOVKOU 1:25

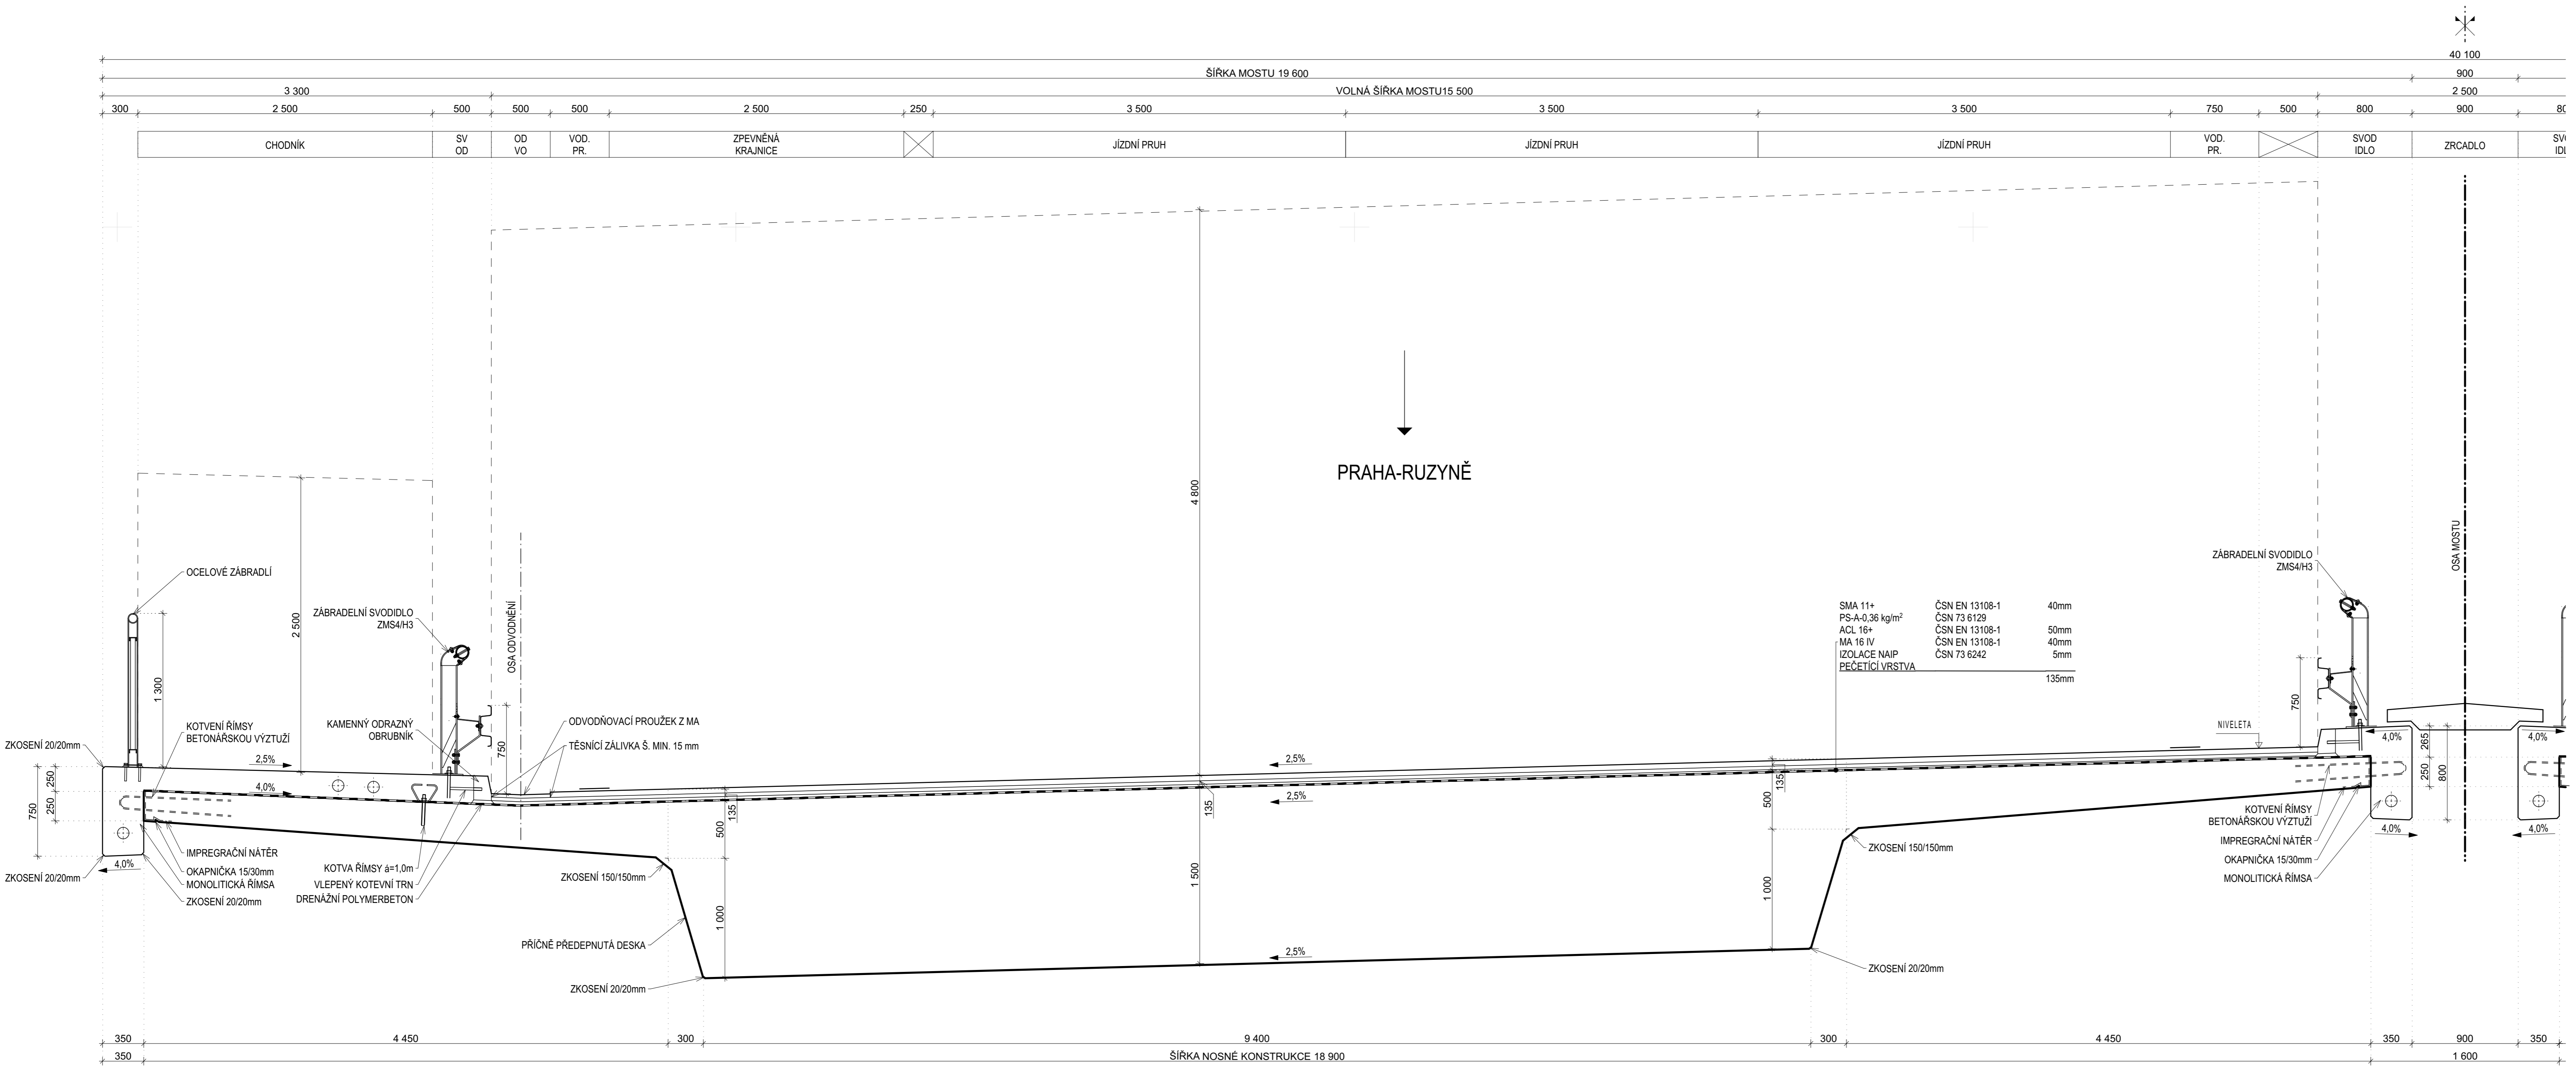

MATERIÁL

BETON	C30/37 - XF2 + XD1 + XC4
MOSTOVKA+VZPĚRY	C35/45 - XF2 + XD1 + XC4
OBLOUK	C30/37 - XF4 + XD3 + XC4
ŘÍMSA	C30/37 - XF4 + XD3 + XC4
ZÁKLADY	C30/37 - XF4 + XD3 + XC4
OPĚRA	C30/37 - XF4 + XD3 + XC4
PODKLADNÍ BETON	C12/15
OCEL	B 500 B
BETONÁŘSKÁ VÝZTUŽ	Y1860 S7
PŘEDPÍNAČÍ VÝZTUŽ	
SOUŘADNICOVÝ SYSTÉM	JTSK
VÝŠKOVÝ SYSTÉM	JADRAN

VYPRACOVALA RADKA JELÍNKOVÁ	VEDOUČÍ BAK. PRÁCE Ing. ROMAN ŠAFÁŘ Ph.D.	<p>ČVUT V PRAZE FAKULTA STAVĚBNÍ</p>
PŘEDMĚT 133BAPK - BAKALÁŘSKÁ PRÁCE	DATUM 5/2018	
NÁVRH OBLOUKOVÉ MOSTNÍ KONSTRUKCE V PRAZE U SUCHDOLA	SKUPINA K4-42	
VZOROVÝ PŘÍČNÝ ŘEZ MOSTOVKOU SO 201.a	FORMÁT 12 x A4	
	Č. V.	MĚŘÍTKO
	04	1:25