CONTEC - CPG akce: 00010001 Rekonstrukce rodinného domu

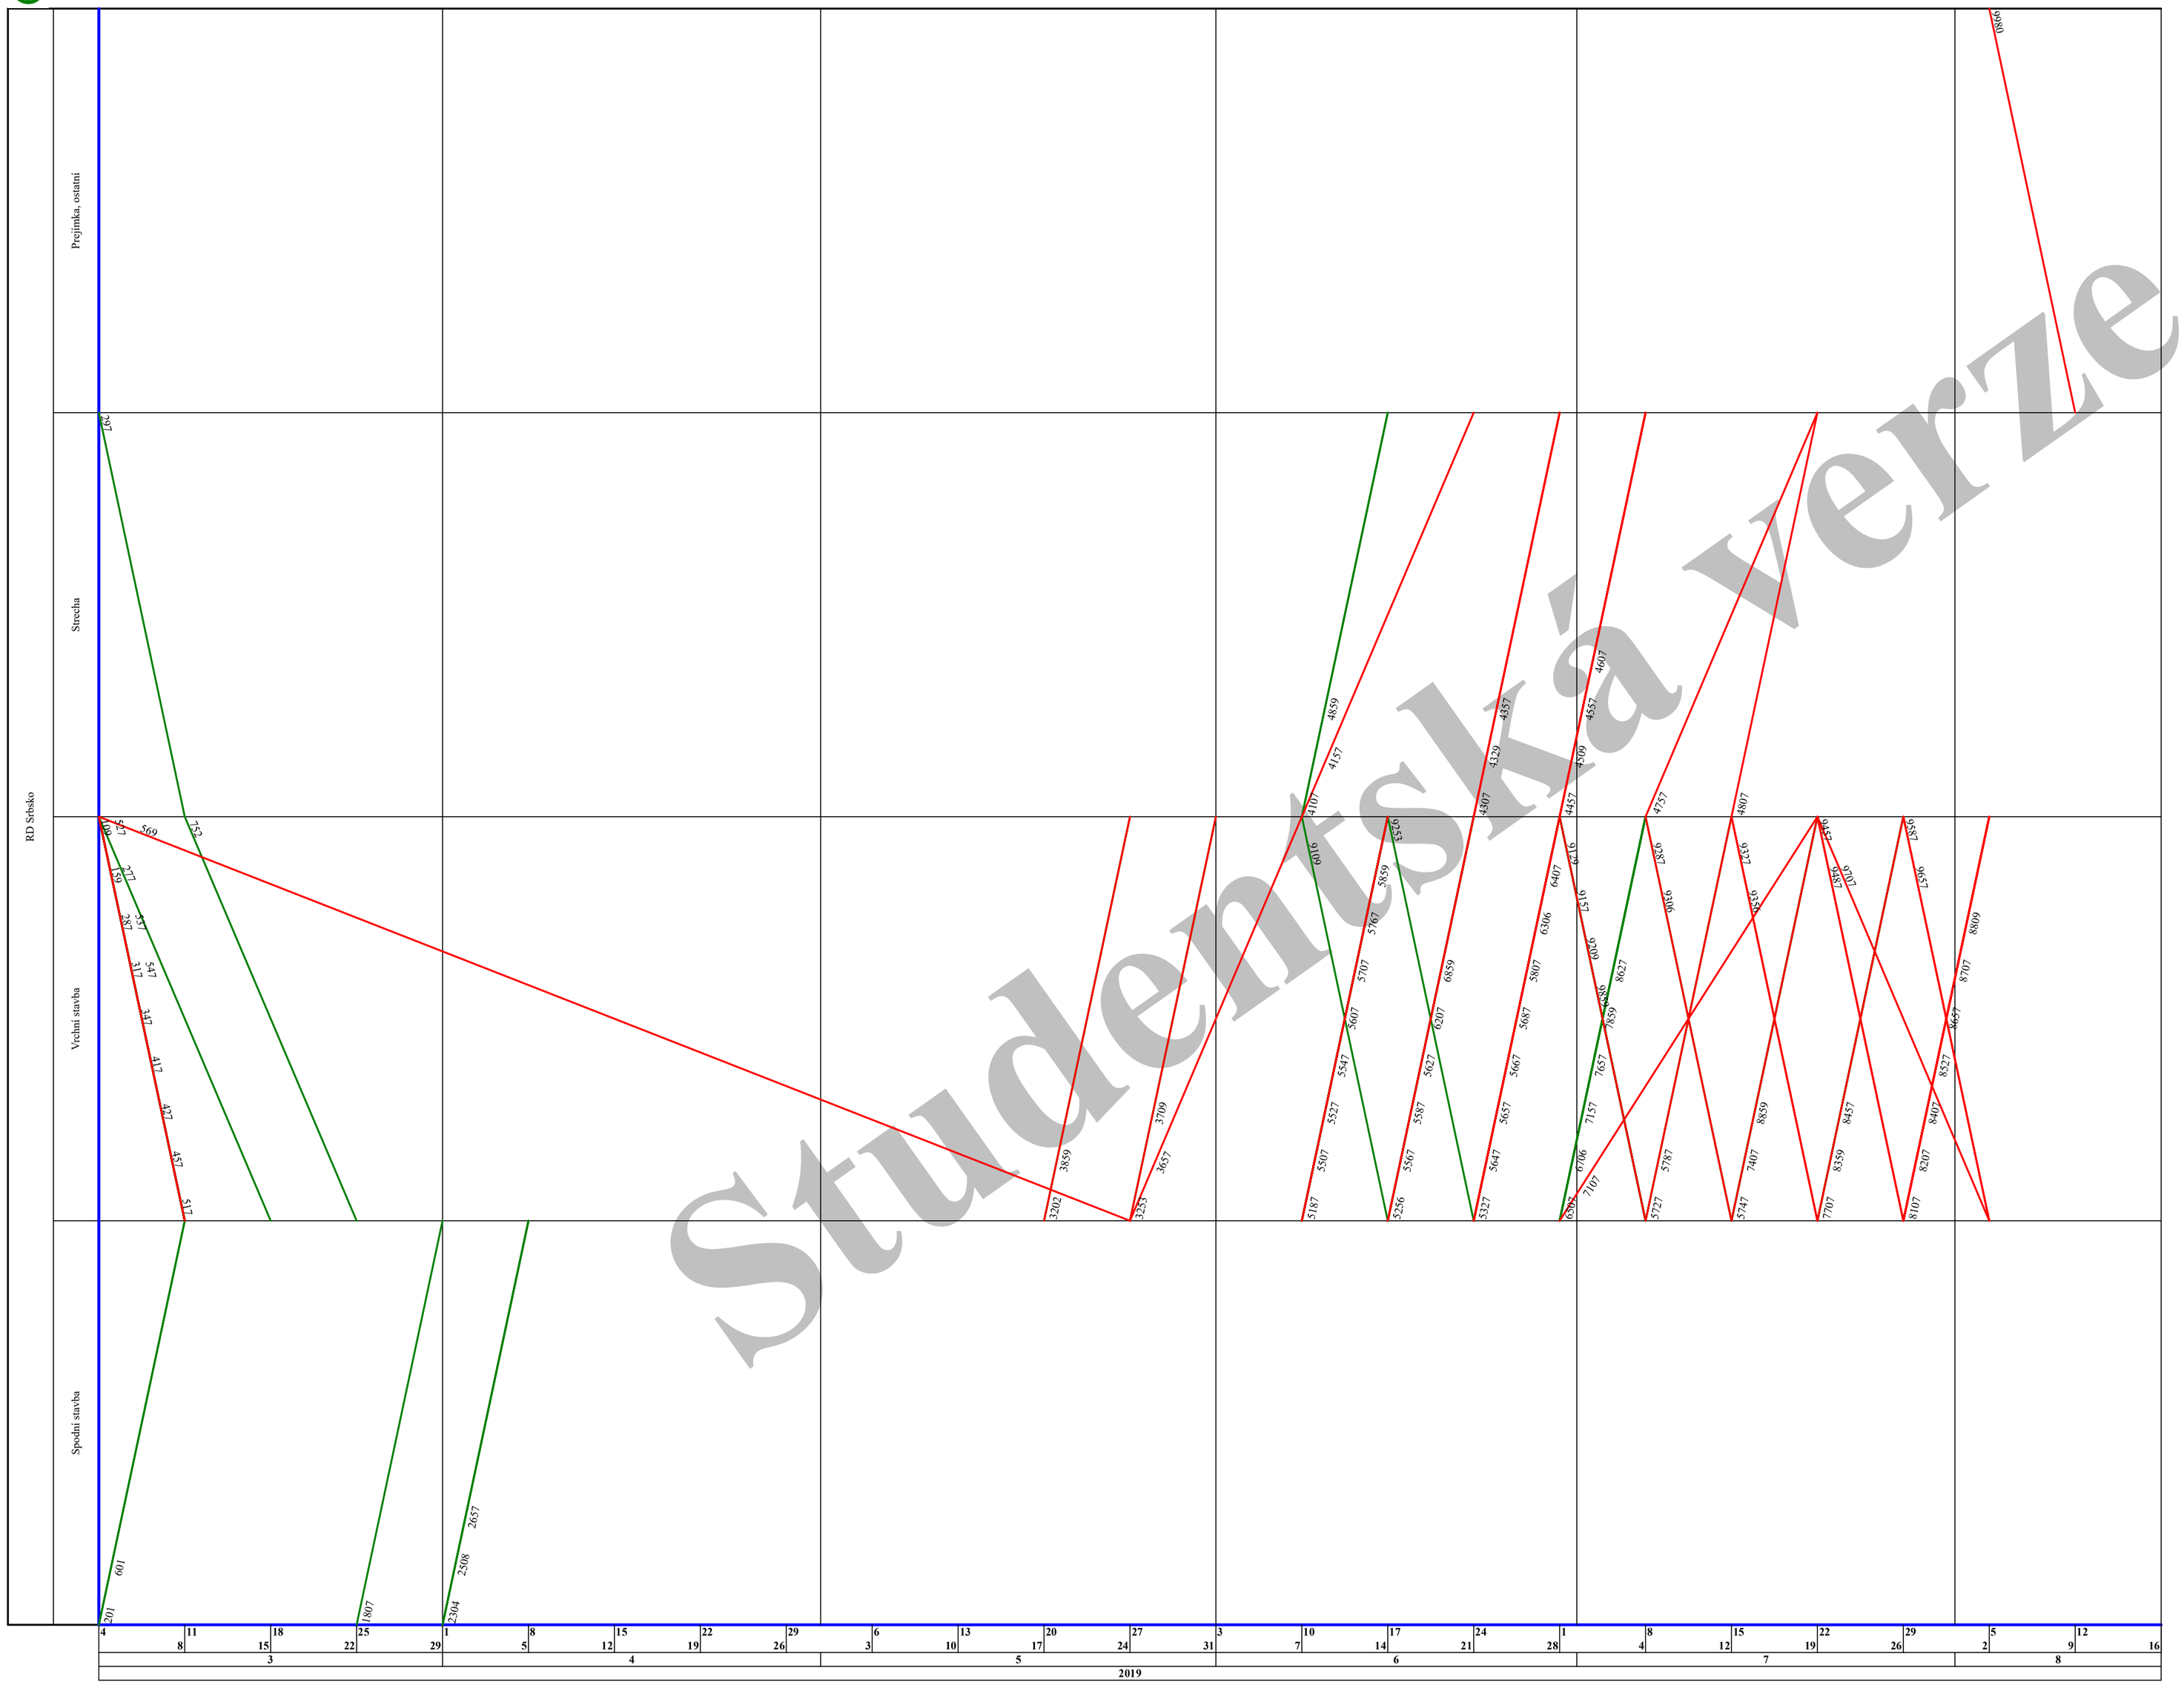

Studentská verze

cinnost kritická
cinnost zpožděná
cinnost s rezervou
milník
v nejdříve možných termínech

Popis činností

RD Srbsko

109	BOURÁNÍ KONSTRUKCÍ, RD Srbsko
159	OSTATNÍ BOURACÍ PRÁCE, RD Srbsko
201	HLOUBENÉ VYKOPÁVKY, RD Srbsko
277	DMTŽ TESAŘ KONSTRUKCÍ, RD Srbsko
287	DMTŽ KLEMPÍŘ KONSTRUKCÍ, RD Srbsko
297	ODSTRAN TVRDÝCH KRYTIN, RD Srbsko
317	DMTŽ ZÁMEČNICKÝCH KONSTR, RD Srbsko
347	ODSTR PODLAH DŘEVĚNÝCH, RD Srbsko
417	DMTŽ POTRUBÍ KANALIZACE, RD Srbsko
427	DEMONTÁŽ POTRUBÍ VODOVOD, RD Srbsko
457	DMTŽ ZAŘÍZ PŘEDMETŮ ZTI, RD Srbsko
517	DEMONTÁŽ KAMEN, RD Srbsko
527	DMTŽ STROJ VYBAVENÍ ÚT, RD Srbsko
537	DEMONTÁŽ ROZVODŮ ÚT, RD Srbsko
547	DEMONTÁŽ ARMATUR ÚT, RD Srbsko
569	DOPRAVA A SKLÁD VYB HMOT, RD Srbsko
601	PŘEMÍSTĚNÍ VÝKOPKU, RD Srbsko
752	VRTY PRO INJEKTÁŽ, RD Srbsko
1807	KANALIZACE LEŽATÁ, RD Srbsko
2304	SCHODIŠTĚ SUTERÉN, RD Srbsko
2508	DOMOVNÍ ŠACHTICE ZTI, RD Srbsko
2657	IZOL PROTI ZEMNÍ VLH SVI, RD Srbsko
3202	ZPEVŇOVÁNÍ KONSTRUKCÍ, RD Srbsko
3253	ZDI NOSNÉ, RD Srbsko
3657	TESAŘI STĚNY A STROPY, RD Srbsko
3709	LEHKÉ ŘADOVÉ LEŠENÍ, RD Srbsko
3859	PŘESUN HMOT TE 3, RD Srbsko
4107	TESAŘI ZASTŘEŠENÍ,KROV, RD Srbsko
4157	DŘEVOSTAVBY STŘEŠNÍ, RD Srbsko
4307	TRUHLÁŘI STŘEŠNÍ OKNA, RD Srbsko
4329	DOPLŇKY STŘECH,ODVĚTRÁNÍ, RD Srbsko
4357	TEPELNÁ IZOLACE STŘECH, RD Srbsko
4457	KANALIZACE STREŠNÍ PRVKY, RD Srbsko
4509	PRODL KOMÍNU TROUBAMI, RD Srbsko
4557	STROJNÍ VYBAVENÍ VZT, RD Srbsko
4607	HROMOSVOD STREŠNÍ ČÁST, RD Srbsko
4757	TVRDÉ KRYTINY STŘEŠNÍ, RD Srbsko
4807	KLEMPÍŘI STŘEŠNÍ PRVKY, RD Srbsko
4859	PŘESUN HMOT STŘECHA, RD Srbsko
5187	PŘÍČKY A PODHL SÁDROKART, RD Srbsko
5256	VÝPLNĚ OTVORŮ, RD Srbsko
5327	TRUHLÁŘI OKNA, RD Srbsko
5507	KANALIZACE VNITŘNÍ, RD Srbsko
5527	VODOVOD ROZV A ARMATURY, RD Srbsko
5547	PLYNOVOD ROZV A ARMATURY, RD Srbsko
5567	ZAŘ PŘEDMĚTY ZABUDOVANÉ, RD Srbsko
5587	STROJNÍ VYBAVENÍ ZTI, RD Srbsko
5607	ROZVODY ÚT VNITŘNÍ, RD Srbsko
5627	ARMATURY ÚT, RD Srbsko
5647	OTOPNÁ TĚLESA, RD Srbsko
5657	TEPELNÁ IZOLACE POTRUBÍ, RD Srbsko
5667	KOTELNY ÚT, RD Srbsko
5687	STROJNÍ VYBAVENÍ ÚT, RD Srbsko
5707	SILNOPROUD HRUBÁ MONTÁŽ, RD Srbsko
5727	SILNOPROUD VODIČE, RD Srbsko
5747	SILNOPROUD ROZVÁDĚČE, RD Srbsko
5767	SLABOPROUD TRUBKY, RD Srbsko
5787	SLABOPROUD VODIČE, RD Srbsko
5807	VZDUCHOTECHNIKA, RD Srbsko
5859	PŘESUN HMOT VNITŘ KONSTR, RD Srbsko
6207	TEPELNÁ IZOLACE KONSTR, RD Srbsko
6306	ÚPRAVA POVRCHŮ VNITŘNÍ, RD Srbsko
6407	HYDROIZOL SANITÁR PROST, RD Srbsko
6507	IZOLACE AKUSTICKÁ VNITŘ, RD Srbsko
6706	PODLAHOVÉ KONSTRUKCE, RD Srbsko
6859	PŘESUN HMOT TE 6, RD Srbsko
7107	OBKLADY SÁDROKARTONOVÉ, RD Srbsko
7157	TRUHLÁŘI OBKL STĚN,PODHL, RD Srbsko
7407	OBKLADY VNITŘNÍ, RD Srbsko
7657	NÁTĚRY VNITŘNÍ, RD Srbsko
7707	MALBY VNITŘNÍ, RD Srbsko
7859	PŘESUN HMOT POVRCHY, RD Srbsko
8107	TRUHLÁŘI DVEŘE,VYBAVENÍ, RD Srbsko
8207	PODLAHY PLOVOUCÍ,PARKET, RD Srbsko
8359	ZÁBRADLÍ SCHODIŠŤOVÉ, RD Srbsko
8407	ČALOUNICKÉ ÚPRAVY, RD Srbsko
8457	ZÁMEČNÍCI DOPLŇKY VNITŘ, RD Srbsko
8527	ZAŘIZOVACÍ PŘEDMĚTY ZTI, RD Srbsko
8627	MĚŘENÍ A REGULACE, RD Srbsko
8657	SLABOPROUD KOMPLET,ZAŘÍZ, RD Srbsko
8707	SILNOPROUD KOMPLETACE, RD Srbsko
8809	VYČISTĚNÍ OBJEKTU, RD Srbsko
8859	PŘESUN HMOT KOMPLETACE, RD Srbsko
9109	VÝPLNĚ DILATAČNÍCH SPÁR, RD Srbsko
9129	DROBNÉ DOPLŇKY VNĚJŠÍ, RD Srbsko
9157	TEPELNÁ IZOLACE VNĚJŠÍ, RD Srbsko
9209	ZÁBRADLÍ BALKÓNOVÉ, RD Srbsko
9253	ŘÍMSY, RD Srbsko
9287	HROMOSVOD FASÁDA,ZEMNĚNÍ, RD Srbsko
9306	ÚPRAVA POVRCHŮ VNĚJŠÍ, RD Srbsko
9327	HYDROIZOL BALKONŮ,LODŽIÍ, RD Srbsko
9356	DESKY PARAPET A OKAPNICE, RD Srbsko
9457	SILNOPROUD KOMPLET VENK, RD Srbsko
9487	SLABOPROUD KOMPLET VENK, RD Srbsko
9587	PODLAHY Z DLAŽDIC VNĚJŠÍ, RD Srbsko
9657	KLEMPÍŘI FASÁDNÍ PRVKY, RD Srbsko
9707	NÁTĚRY VENKOVNÍ, RD Srbsko
9859	PŘESUN HMOT TE 9, RD Srbsko
9980	VÝSTUPNÍ KONTROLA, RD Srbsko

CONTEC	CASOPROSTOROVÝ GRAF	3.6.18
STAVBA:	00010001 Rekonstrukce rodinného domu	