



C - C' stávající stav

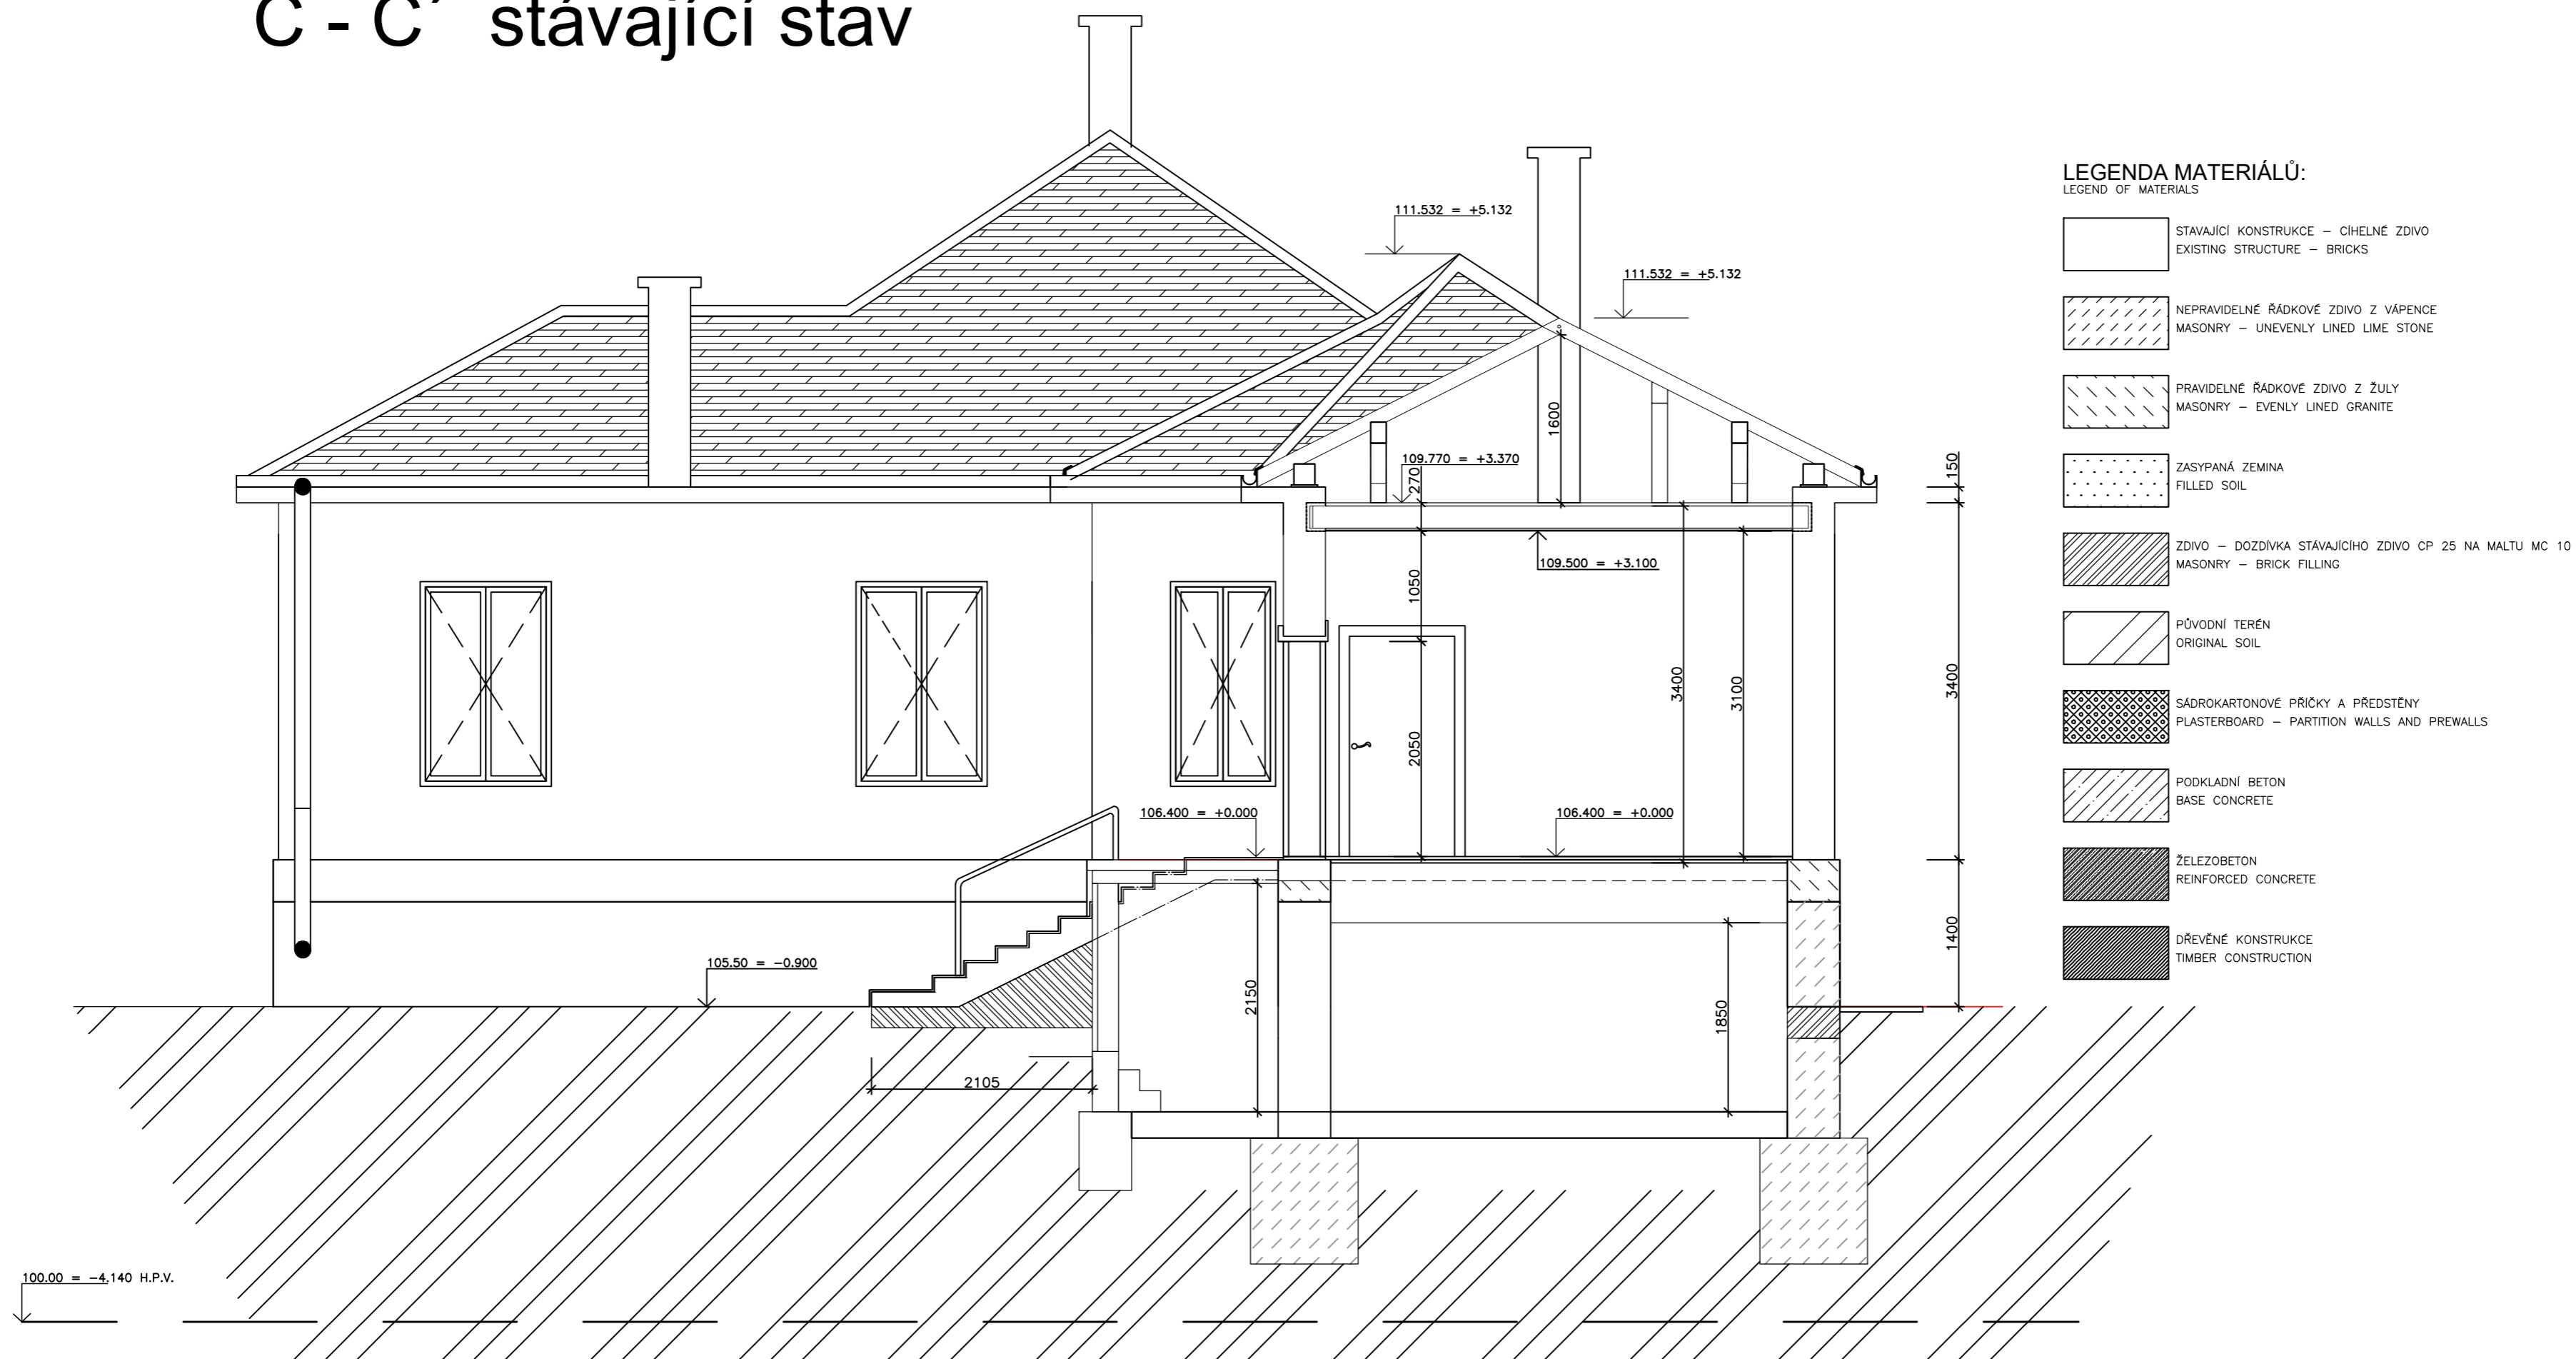

+0,000 = 106.40 m.n.m.

vedoucí Ing. Běla Stibůrková, CSc.	vypracoval Ďorđe Ljubisavljević	 České vysoké učení technické v Praze FAKULTA STAVEBNÍ
Název akce: Rekonstrukce RD v Srbsku		
Předmět:	BAKALÁŘSKÁ PRÁCE	Měřítko: 1:50
Část projektu:	ARCHITEKTONICKO-STAVEBNÍ ŘEŠENÍ	Formát: A2
Obsah výkresu:	ŘEZ C - C' stávající stav	Datum: 22.5.2018.