



**POHLED SEVERNÍ**

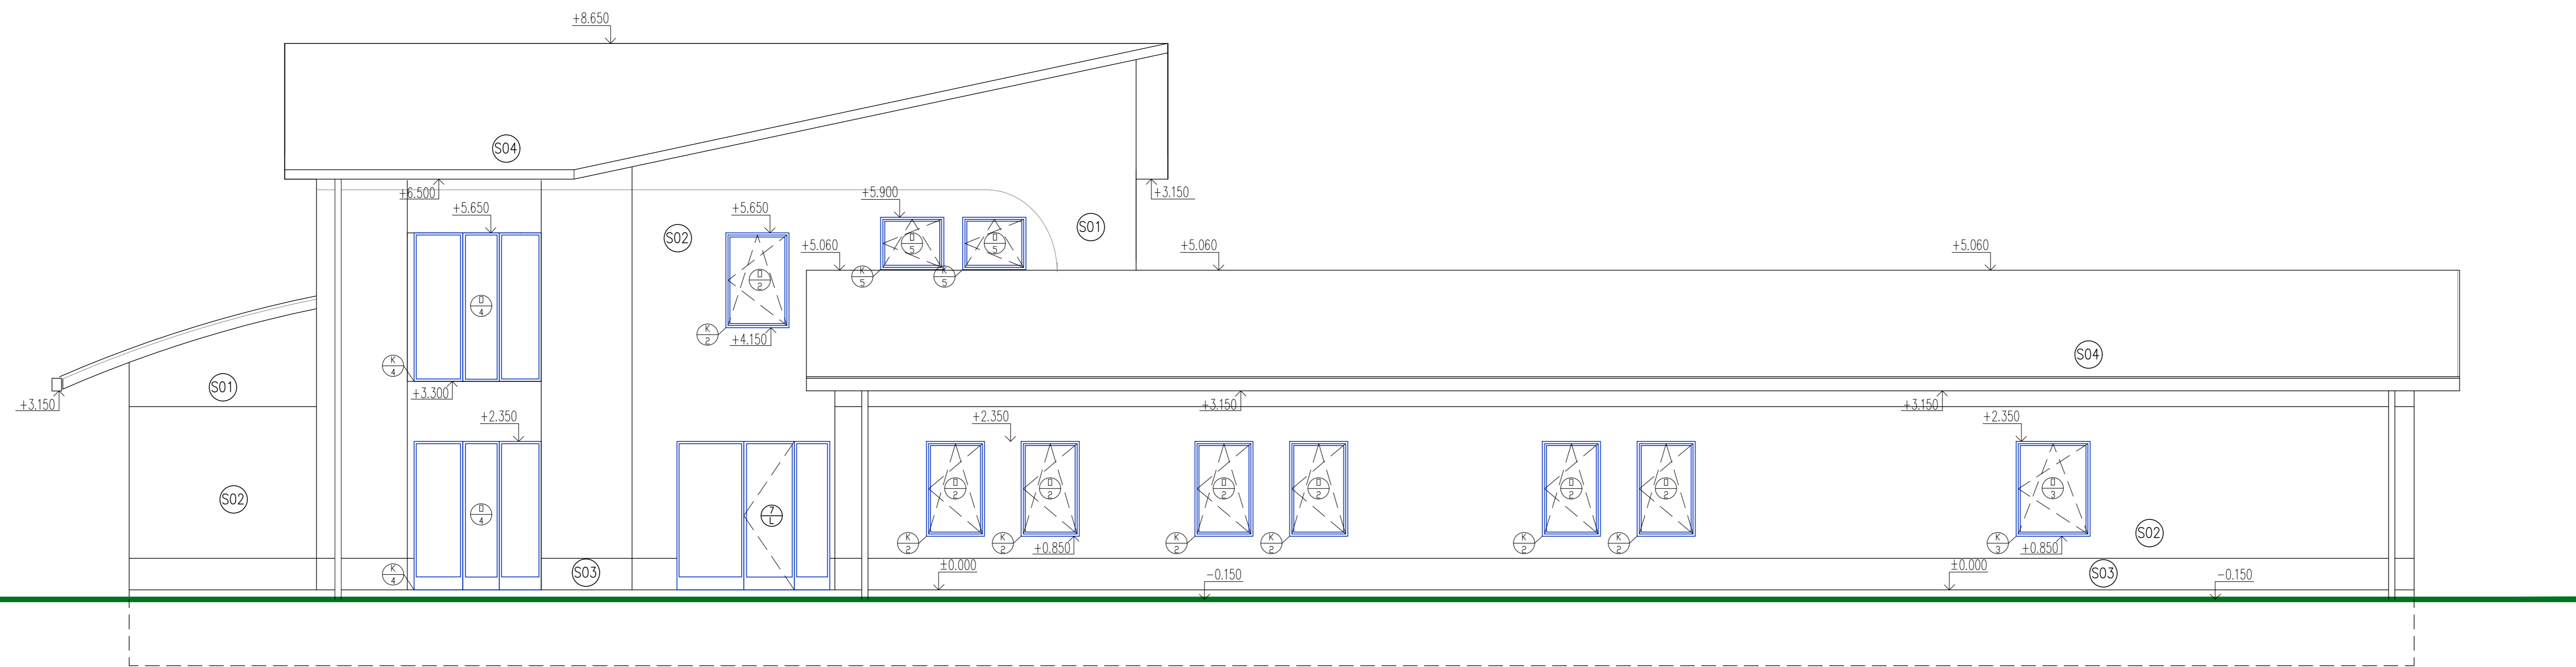

**POHLED VÝCHODNÍ**

LEGENDA	
	PLASTOVÉ DKND S DVÍJSKLEM RDZMÉR 1500x1500mm
	PLASTOVÉ DKND S DVÍJSKLEM RDZMÉR 1000x1500mm
	PLASTOVÉ DKND S DVÍJSKLEM RDZMÉR 1250x1500mm
	PLASTOVÉ DKND S DVÍJSKLEM RDZMÉR 3000x2350mm
	PLASTOVÉ DKND S DVÍJSKLEM RDZMÉR 500x840mm
	PLASTOVÉ DVĚŘE LEVÉ RDZMÉR 800x2350mm
	PLASTOVÉ DVĚŘE PRAVE RDZMÉR 800x2350mm
	PLASTOVÉ DVĚŘE 800mm LEVÉ +POSTRANNÍ DKNA CELKOVÝ RDZMÉR 2500x2350mm
	SEKČNÍ GARÁŽOVÁ VRATA RDZMÉR 1250x2350mm
	SEKČNÍ GARÁŽOVÁ VRATA RDZMÉR 1500x2350mm

- ☉ VNĚJŠÍ SILIKONOVÁ OMTKA WEBER, BARVA ŠEDA
- ☉ VNĚJŠÍ SILIKONOVÁ OMTKA WEBER, BARVA MODRA
- ☉ VNĚJŠÍ SKLOVÁ SILIKOVÁ OMTKA WEBER
- ☉ FALDOVANÁ KRYTINA LINAB, BARVA MODRA

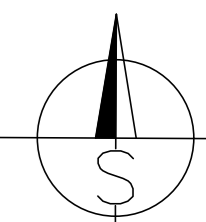

Zpracoval Kateřina Přibosková	Vedoucí Ing. Stibůrková, CSc.	Školní rok 2017/2018	Fakulta stavební <b>ČVUT</b>
Předmět: BAKALÁŘSKÁ PRÁCE			Datum 06/2018
Název projektu: LETIŠTNÍ HALA PRO CATERING			Měřítko 1:50
Výkres: D 1.1 - Architektonicko-stavební řešení SEVERNÍ A VÝCHODNÍ TECHNICKÉ POHLEDY			Číslo výkresu 14